

Fußball · Crossminton · Tischtennis
Volleyball · Gymnastik · Wandern



Spiel- und Sportverein Happerschoß 1928/46 e.V.
Hanftalstraße 38 · 53773 Hennef

Stadt Hennef
Frankfurter Straße 97
53773 Hennef

Förderantrag Boulebahn SSV Happerschoß 1928/46 e.V.

Sehr geehrte Damen und Herren,

der SSV Happerschoß beantragt nach den Richtlinien der Stadt Hennef über die Gewährung von Zuschüssen zur Förderung des Sports einen Zuschuss zu seiner zu errichtenden Boulebahn.

Beschreibung und Begründung der Maßnahme

Viele Mitglieder unseres Vereins, aber auch Externe fragten in der jüngeren Vergangenheit nach einer Möglichkeit Boule spielen zu können. Nach eingehender Prüfung im Vorstand kamen wir zu dem Entschluss eine Boulebahn auf dem Sportgelände zu errichten. Als Standort wurde der Platz zwischen Haupteingang bzw. Vorplatz zum Vereinsheim und Begrenzung zur Bergischen Straße ausgewählt (s.Anlage). Die Anlage wird in ihrer Größe (3,50 m x 12,60 m) so gestaltet, dass keine Bäume entfernt werden müssen.

Auf mittelfristige Sicht wollen wir bei entsprechendem Interesse eine neue Abteilung ins Leben rufen, so dass auch ein Freizeitsportangebot für „reifere“ Vereinsmitglieder bzw. Neumitglieder angeboten werden kann.

Spiel- und Sportverein
Happerschoß 1928/46 e.V.
Hanftalstraße 38
53773 Hennef
☎ 02242/85404
🌐 www.ssv-happerschoss.de
✉ vorstand@ssv-happerschoss.de

Geschäftsführender Vorstand:
Hans Schramm (1. Vorsitzender)
Jule Broisch (2. Vorsitzende)
Anja Klar (1. Kassiererin)

📷 [ssvhapperschoss](https://www.instagram.com/ssvhapperschoss)
📘 [ssvhapperschoss1928](https://www.facebook.com/ssvhapperschoss1928)

Amtsgericht Siegburg: VR 250
Steuernummer: 220/5961/0475

Bankverbindung:
Kreissparkasse Köln
IBAN: DE49 3705 0299 0000 2703 55
BIC: COKSDE33XXX





Fußball · Crossminton · Tischtennis Volleyball · Gymnastik · Wandern

Spiel- und Sportverein Happerschoß 1928/46 e.V.
Hanftalstraße 38 · 53773 Hennef

Kosten und Finanzierung

Kosten

| | |
|--------------------------|----------|
| Rechnung Kolf (s.Anlage) | 1.019,75 |
| Tennisplatzsand | |
| Transport | 150,00 |
| Marmorsplit | 1.000,00 |
| Holzeinfassung | 480,00 |
| Einfassung | 260,00 |
| Arbeitsleistung | 2.125,00 |
| Minibagger | 600,00 |
| | <hr/> |
| | 5.634,75 |

Finanzierung

| | |
|---------------------------------------|----------|
| Eigenleistung Mitglieder | |
| Arbeitszeit und Maschinen | 2.725,00 |
| Finanzierung aus Rücklagen (s.Anlage) | 2.909,75 |
| | <hr/> |
| | 5.634,75 |

Lageplan

Ist als Anlage beigefügt

Gemeinnützigkeit

Freistellungsbescheid vom 14.10.2022 ist als Anlage beigefügt.

Spiel- und Sportverein
Happerschoß 1928/46 e.V.
Hanftalstraße 38
53773 Hennef

☎ 02242/85404

🌐 www.ssv-happerschoss.de

✉ vorstand@ssv-happerschoss.de

Geschäftsführender Vorstand:
Hans Schramm (1. Vorsitzender)
Jule Broisch (2. Vorsitzende)
Anja Klar (1. Kassiererin)

📧 [ssvhapperschoss](https://www.instagram.com/ssvhapperschoss)

📱 [ssvhapperschoss1928](https://www.facebook.com/ssvhapperschoss1928)

Amtsgericht Siegburg: VR 250
Steuernummer: 220/5961/0475

Bankverbindung:
Kreissparkasse Köln
IBAN: DE49 3705 0299 0000 2703 55
BIC: COKSDE33XXX




Spiel- und Sportverein Happerschoß 1928/46 e.V.
Hanftalstraße 38 · 53773 Hennef

Eigenkapitalnachweis

Als Anlage ist ein Kontoauszug der KSK Köln beigelegt, der die Rücklage für die Sportanlage aufzeigt.

Mit freundlichen Grüßen

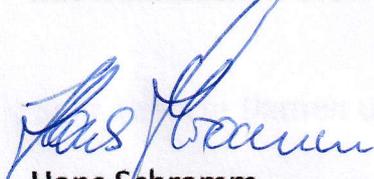

Hans Schramm


1. Vorsitzender

SSV Happerschoß 1928/46 e.V.

F Beschreibung und Begründung der Maßnahme

Viele Mitglieder unseres Vereins, aber auch Externs fragten in der jüngeren Vergangenheit nach einer Möglichkeit Boule spielen zu können. Nach eingehender Prüfung im Vorstand kamen wir zu dem Entschluss eine Boulebahn auf dem Sportgelände zu errichten. Als Standort wurde der Platz zwischen Haupteingang bzw. Vorplatz zum Vereinsheim und Begrenzung zur Bergischen Straße ausgewählt (s. Anlage). Die Anlage wird in ihrer Größe (3,50 m x 12,60 m) so gestaltet, dass keine Bäume entfernt werden müssen.

Auf mittelfristige Sicht wollen wir bei entsprechendem Interesse eine neue Abteilung ins Leben rufen, so dass auch ein Freizeitsportangebot für „reifere“ Vereinsmitglieder bzw. Neumitglieder angeboten werden kann.

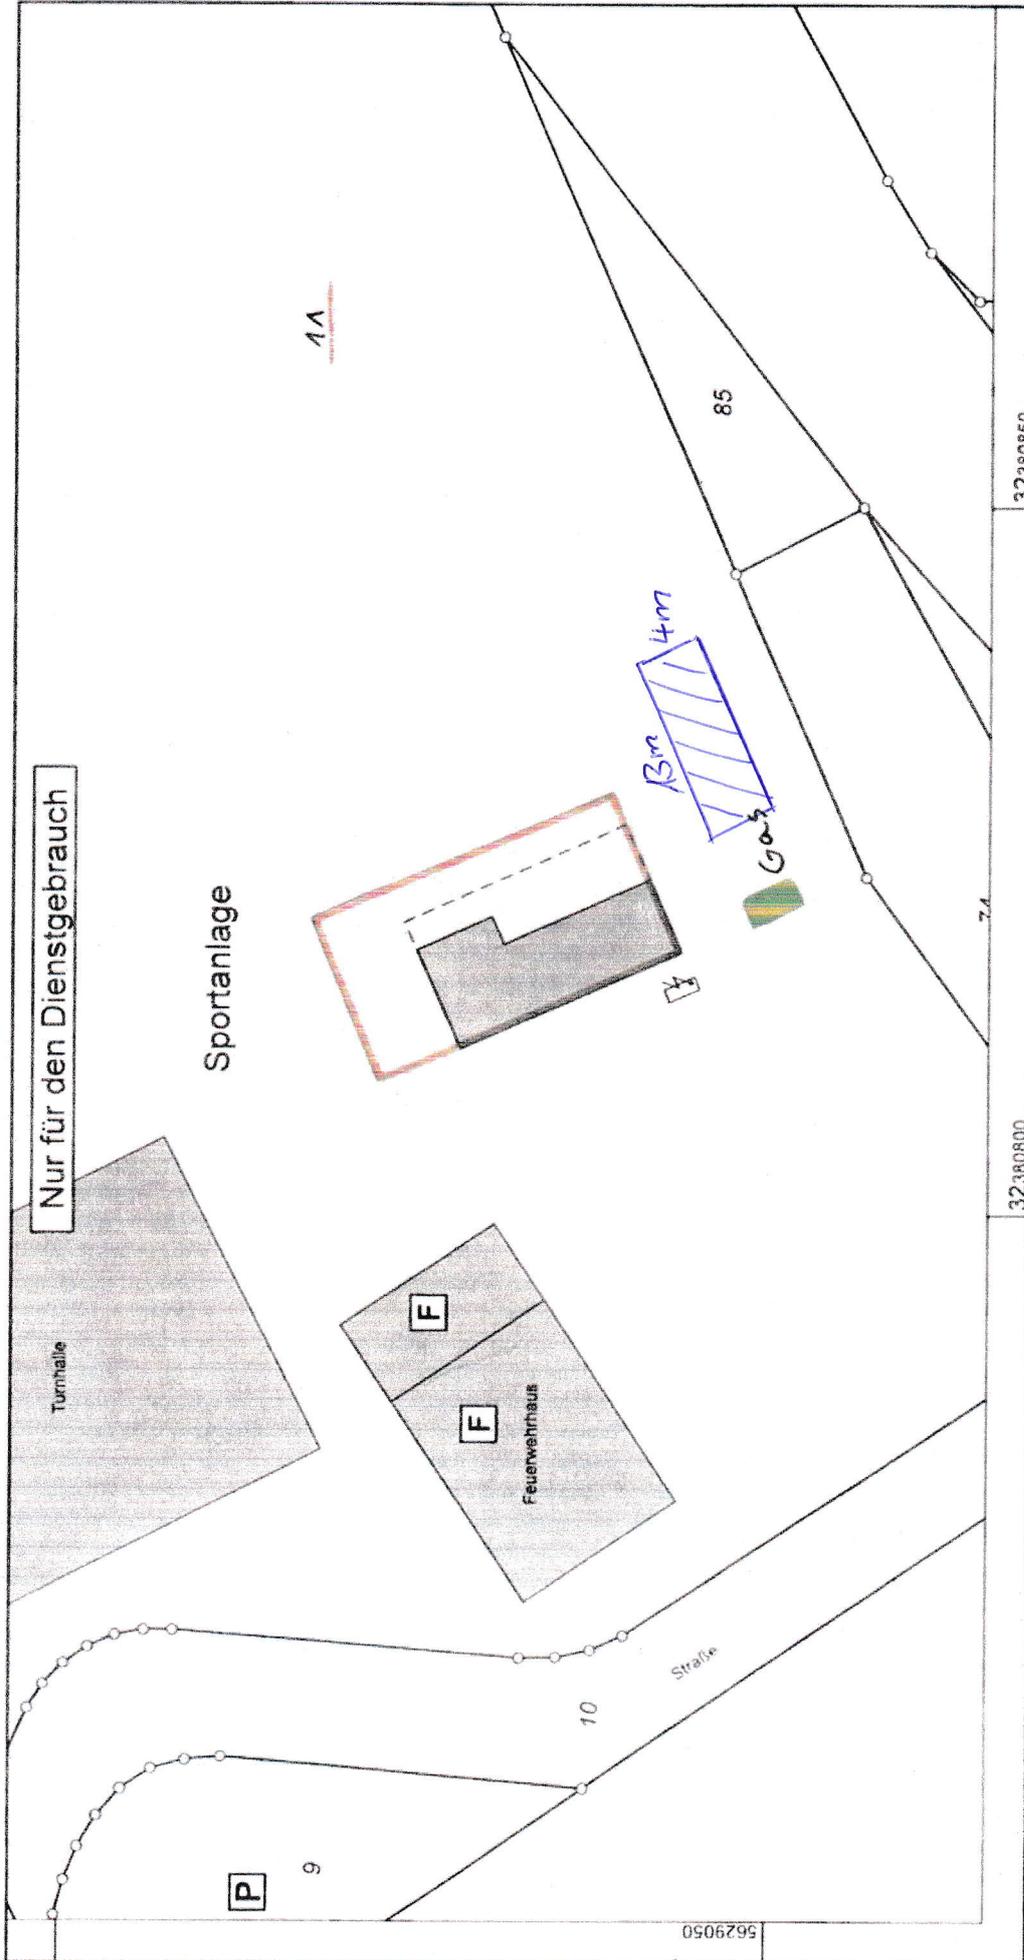

Nur für den Dienstgebrauch

Sportanlage

Turnhalle

F

F

Feuerwehrhaus

3m
4m

85

74

P

9

10

Straße

5629050

32,380850

32,380800

25
20
15
10
5
Meter

Maßstab 1 : 500

Rhein-Sieg-Kreis
Katasteramt

Kaiser-Wilhelm-Platz 1
53721 Siegburg



Auszug aus dem
Liegenschaftskataster

Flurkarte NRW 1:500

Flurstück 11
Flur 7
Gemarkung: Happerschoß
Am Schmalen Patt, Hennef (Sieg)

Gefertigt im Auftrag des Rhein-Sieg-Kreises durch
Stadt: Hennef - Intern. Frankfurter Str. 97 53773 Hennef

Erstellt: 20.05.2020
Zeichen:

© Rhein-Sieg-Kreis