



Masterplan Mobilität für die Stadt Hennef
Planungsvorschlag Planungsraum 6 B 478 Im Bröltal (Bröl) - östliche Ortseinfahrt - Variante 1

Maßstab: 1: 500 @ DIN A3 / Stand 25.10.2023




ld

Am Heider Siefen

Am Berg

Im Wieschen

Im Bröltal B 478

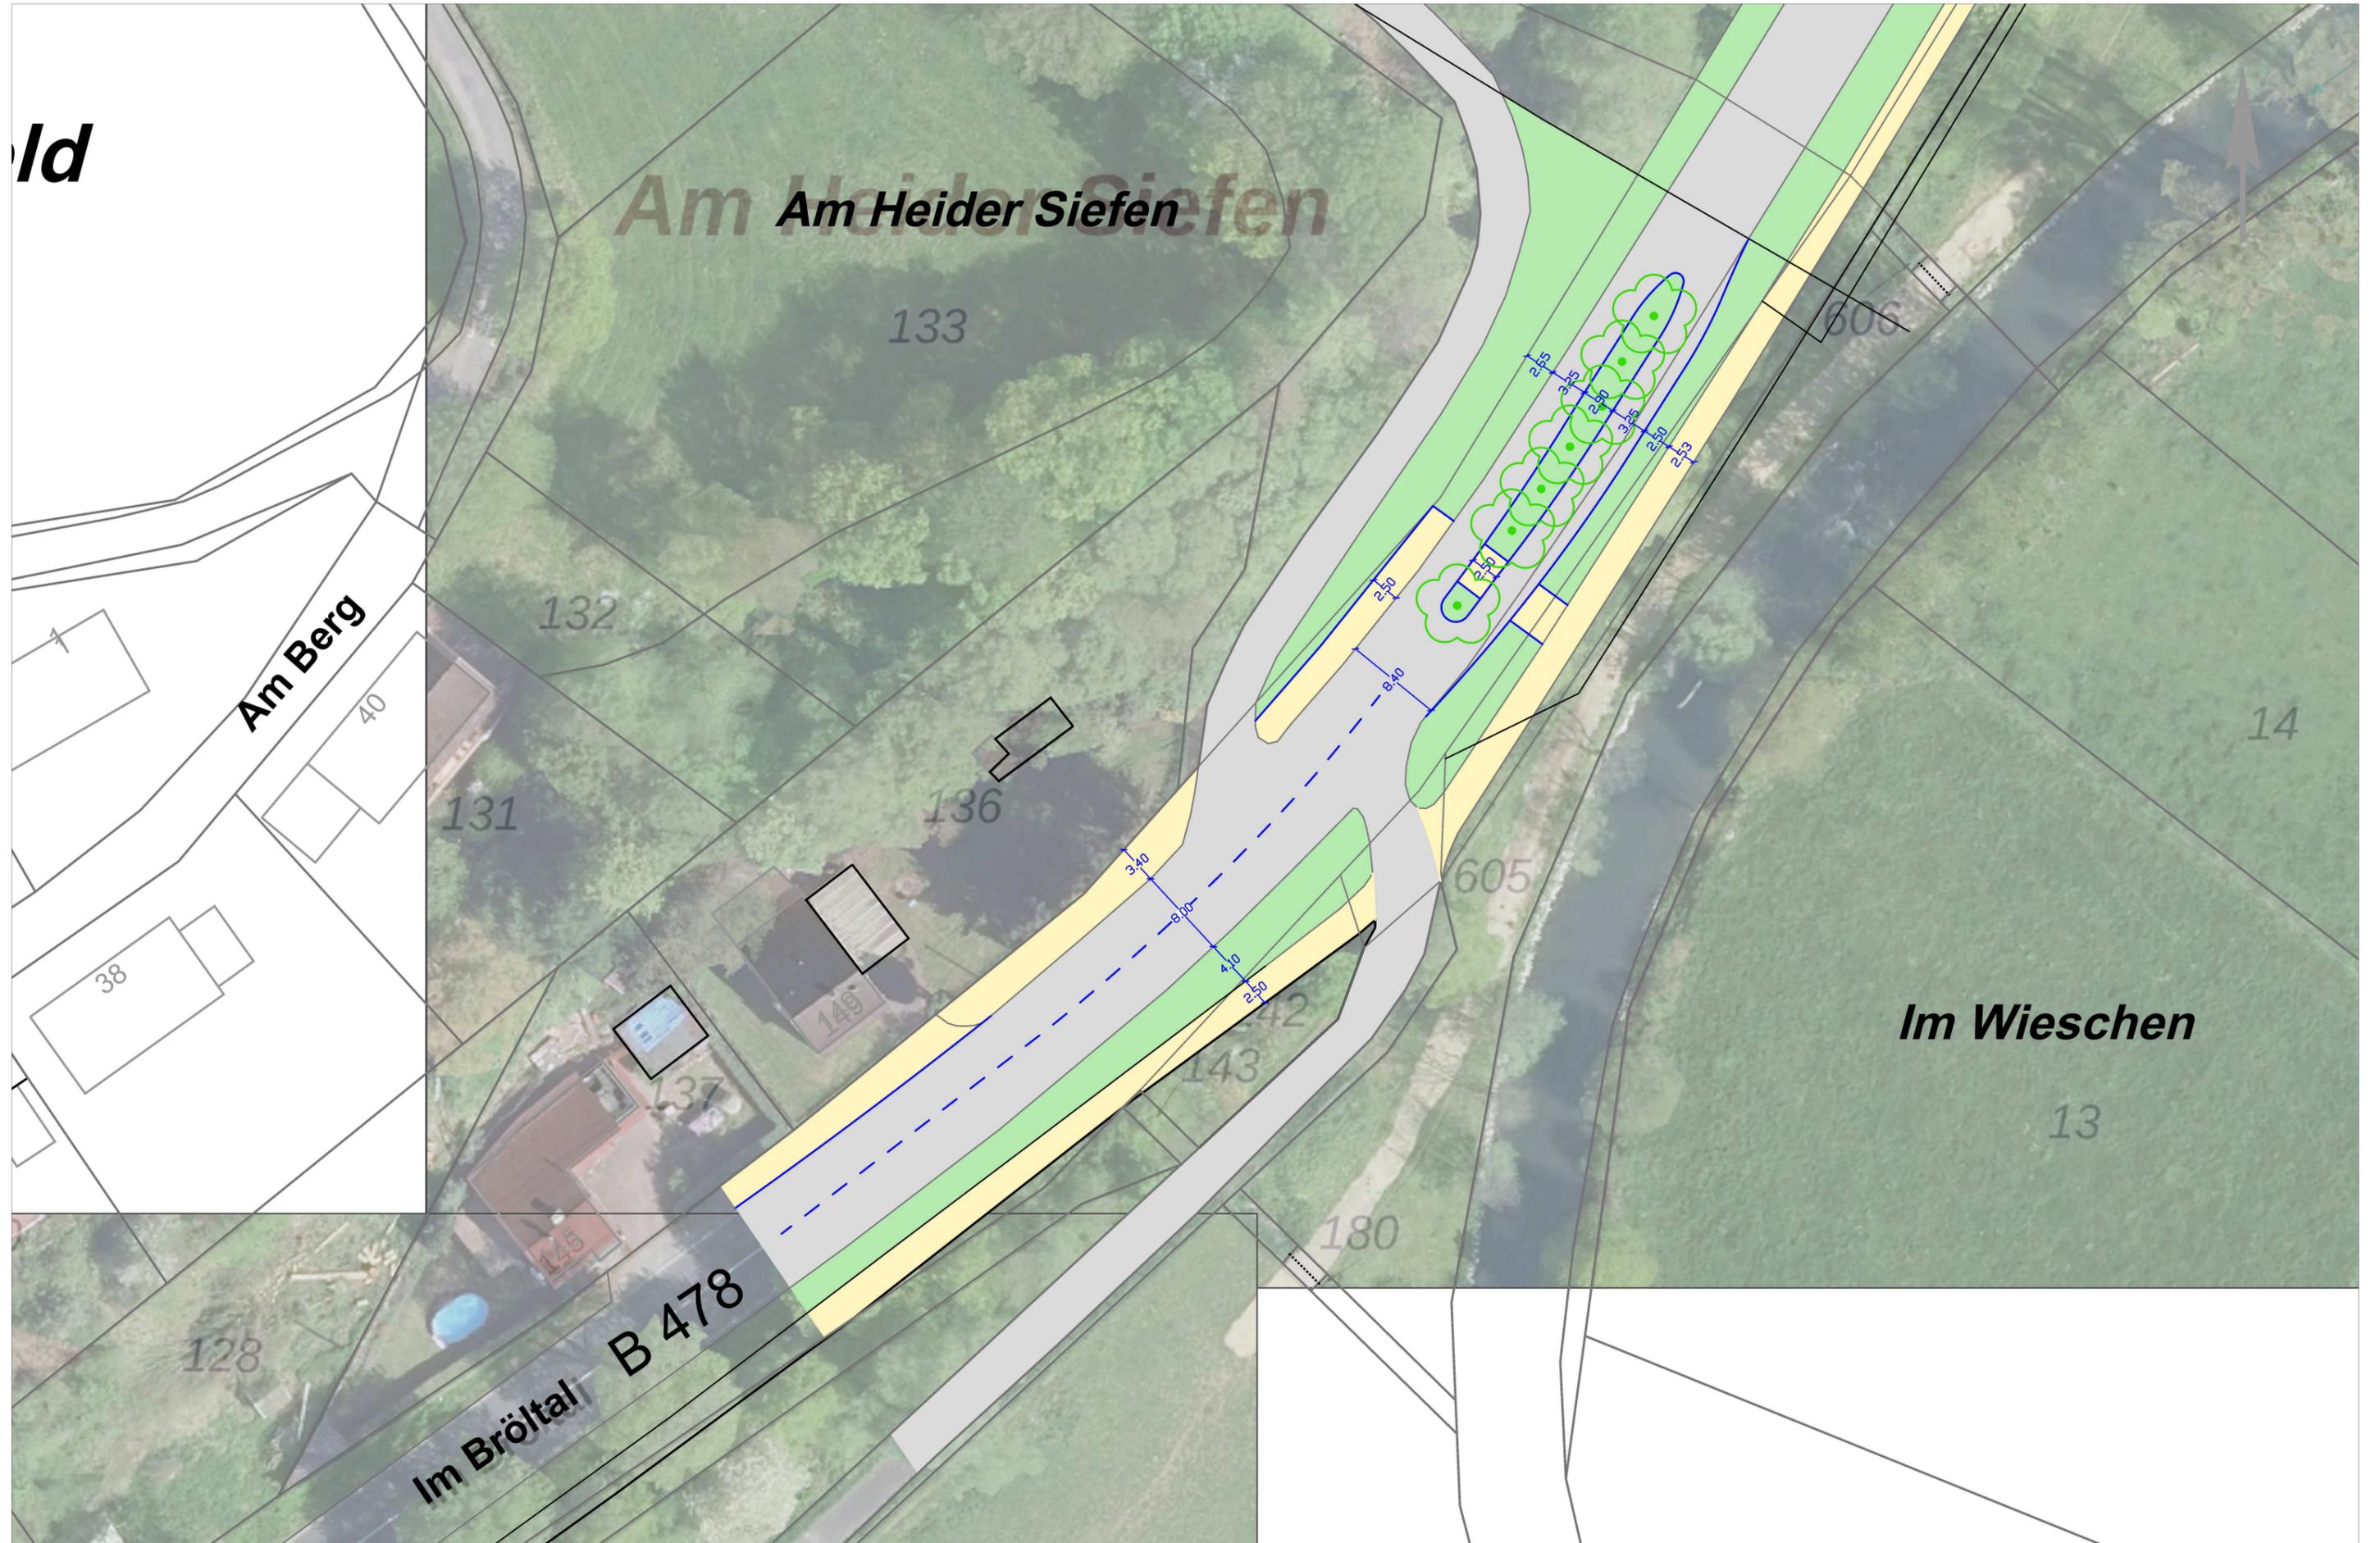

ld

