


K:\2007\07-320 UB Hennef B-Plan 01.47 NordPlane\RMP\03-Entwurf\07-320_Bestand_EP_20080904.dwg

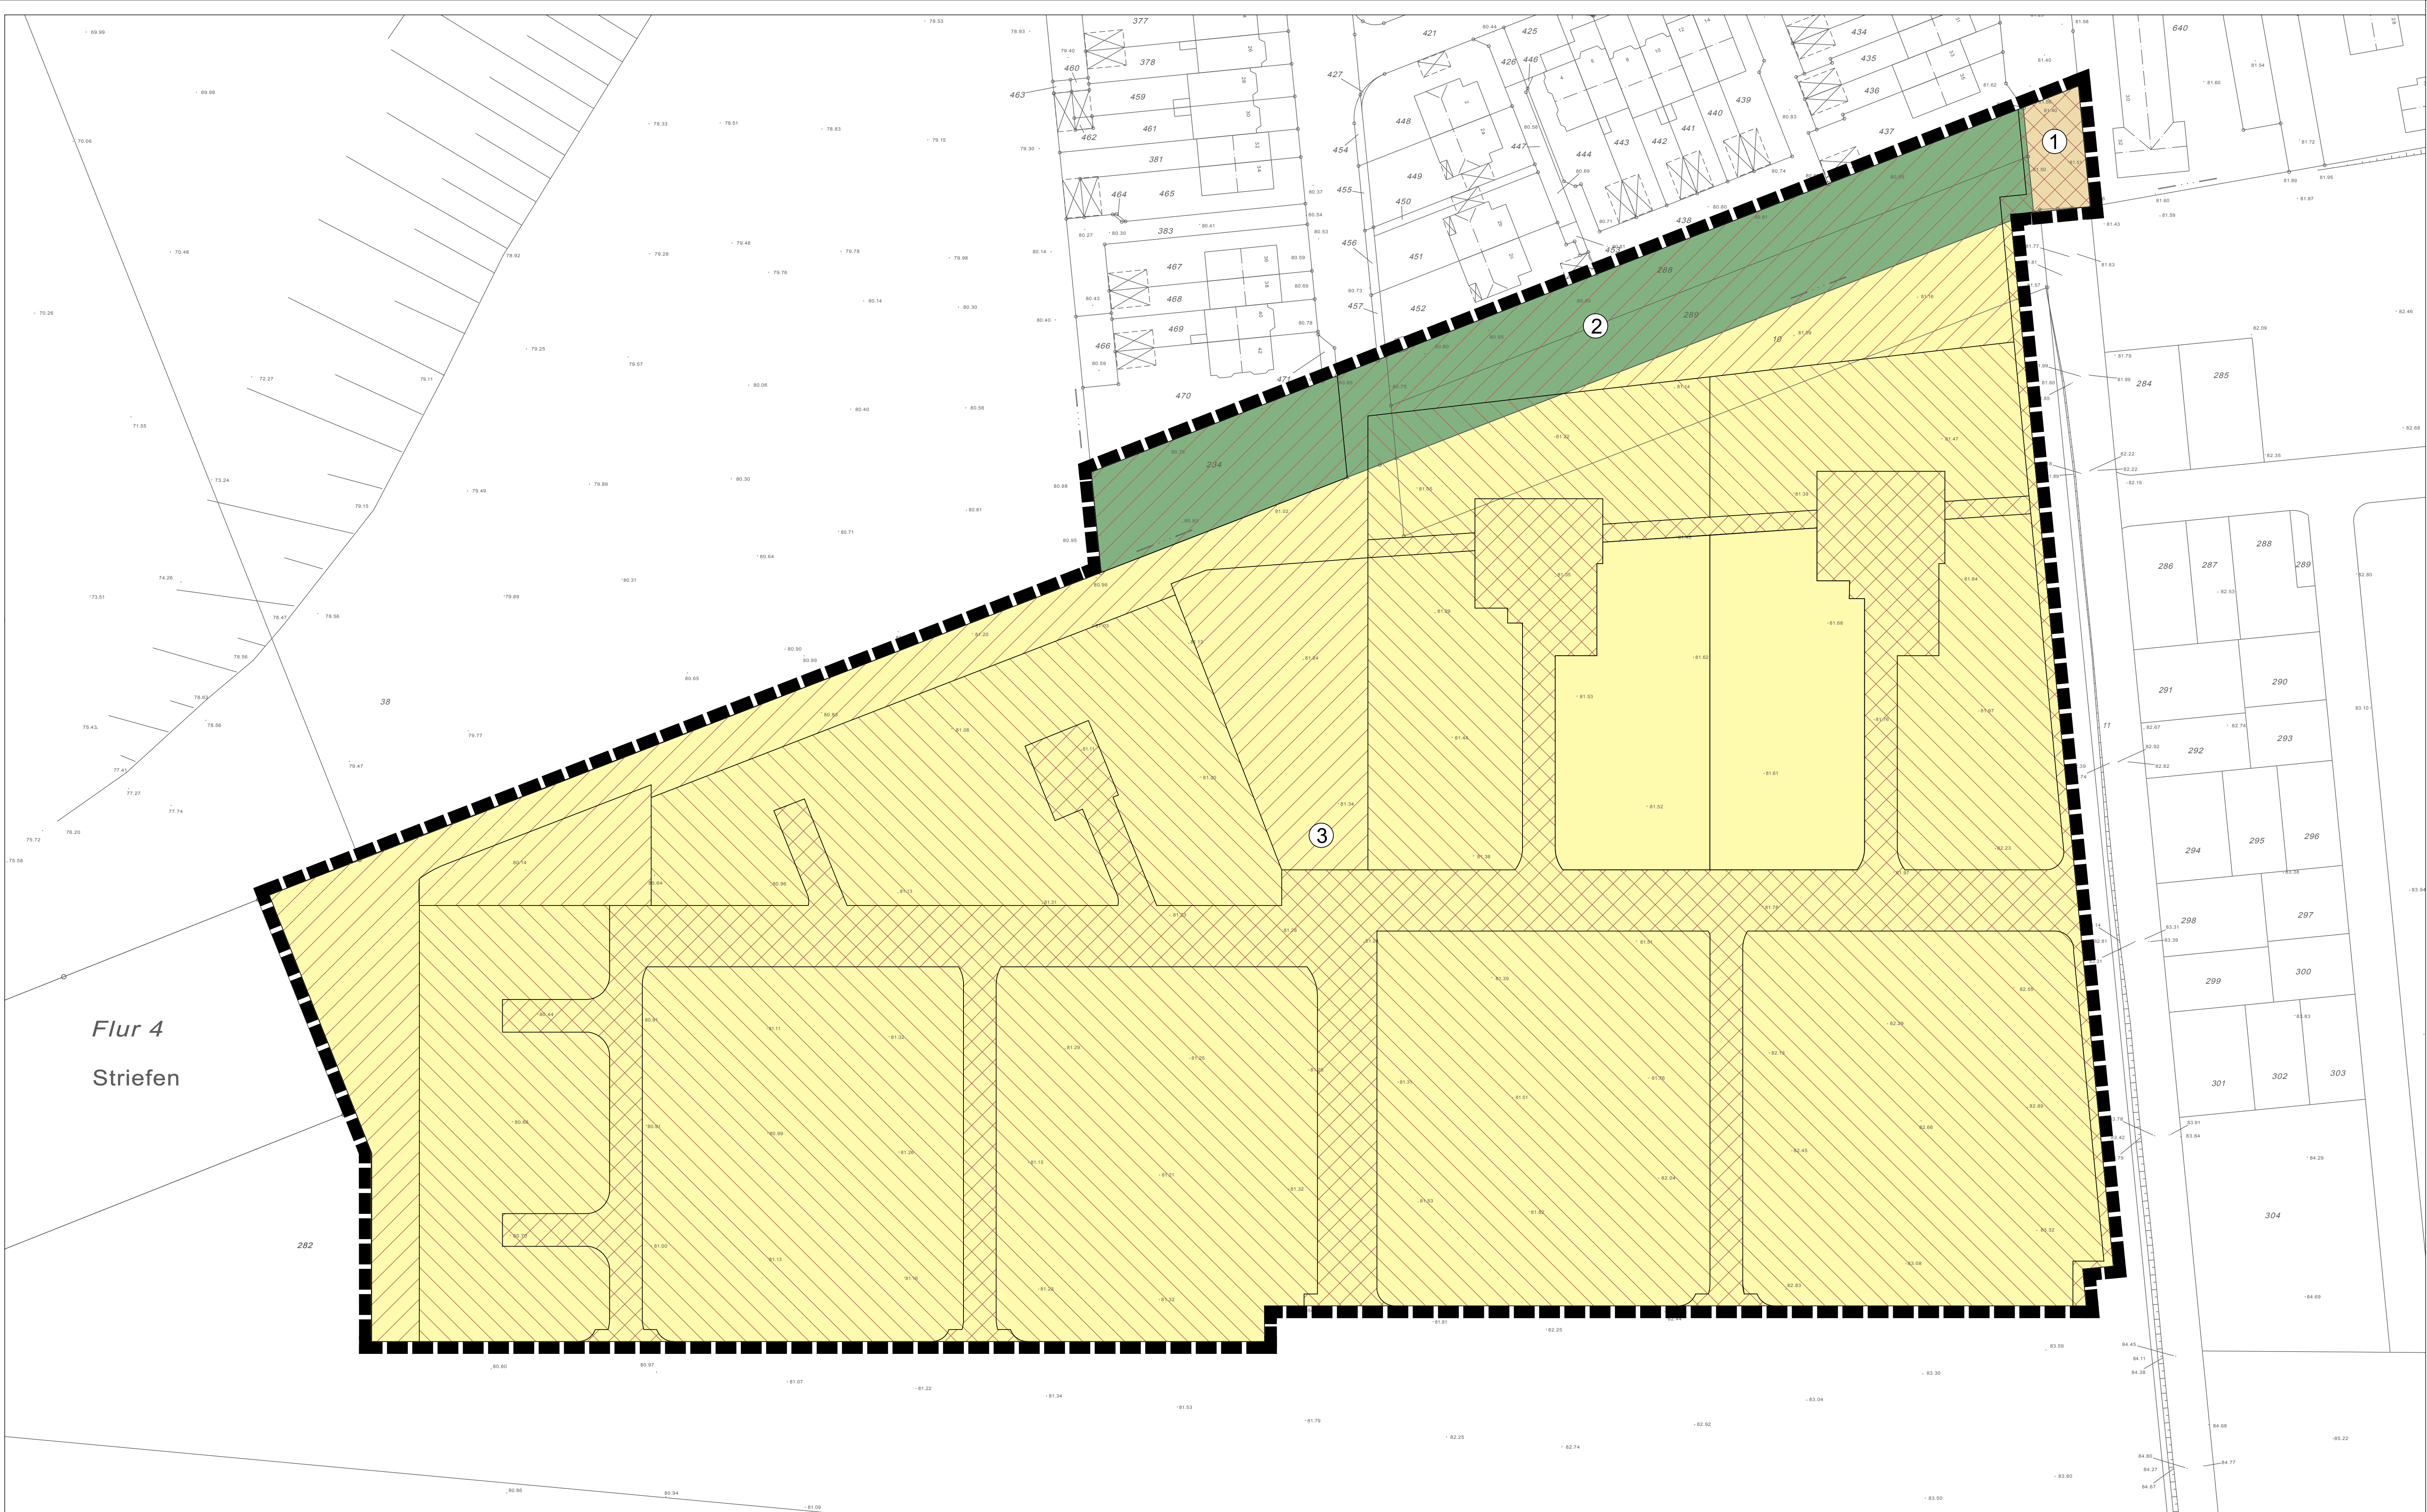

LEGENDE

Biototypen


- 1.1 Straße
- 3.1 Acker
- 5.1 Brache

Konflikte

- Eingriffe durch Verkehrsflächen
- Eingriffe durch Wohnbebauung
- geplante Grünflächen

Sonstige Darstellungen

- Grenze des Geltungsbereichs
- Teilflächen Nummer Bestand
- Kataster

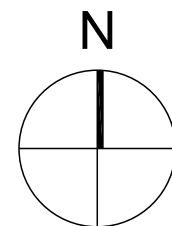

Hennef
DER BÜRGERMEISTER

Gesehen:	Freigabe:
Datum / Unterschrift	Datum / Unterschrift

Projekt		Umweltbericht	
		B-Plan Nr. 01.47 Astrid-Lindgren-Straße Nord	
Planinhalt	Bestands- und Konfliktplan	Datum 08.12.2008	bearbeitet MF/CB
Leistungsphase		Maßstab 1:500	Höhenbezug NHN
Planbezeichnung	07-320_Bestand_EP	Plan / Index	Format 1024x513

RMP

53177 Bonn Klosterbergstraße 109 Tel. 0228/952570 Fax 0228/321083
info@RMP-Landschaftsarchitekten.de www.RMP-Landschaftsarchitekten.de

Stephan Lenzen
Landschaftsarchitekten

Geprüft RMP Stephan Lenzen Landschaftsarchitekten:

Datum / Unterschrift

Weitergabe sowie Vervielfältigung dieser Unterlage, Verwertung und Mitteilung Ihres Inhalts ist nicht gestattet, soweit nicht ausdrücklich zugestanden. Zuwiderhandlungen verpflichten zu Schadensersatz.
Alle Rechte vorbehalten.