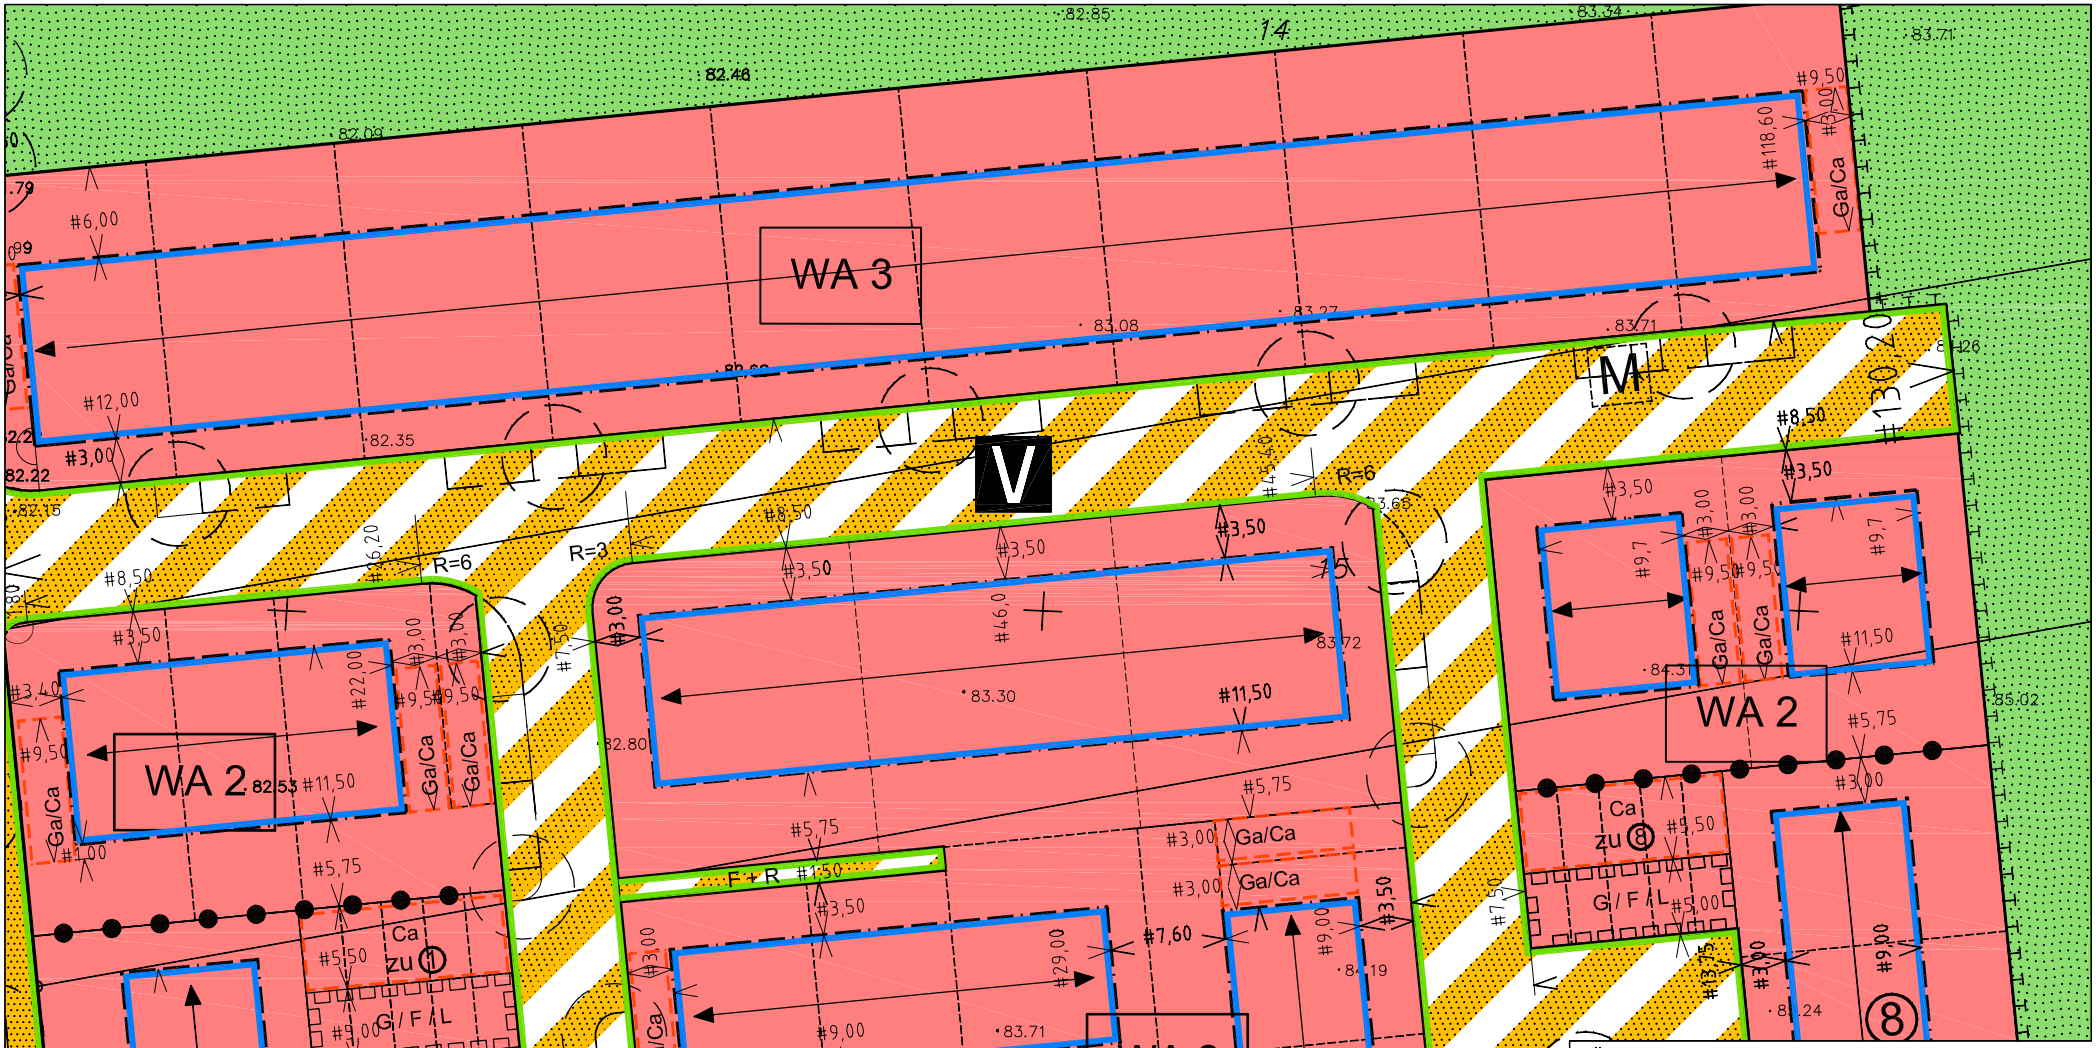

Übersichtsplan zum räumlichen Geltungsbereich
ohne Maßstab

STADT HENNEF (SIEG)

Bebauungsplan Nr.01.46 - Acht Höfe -

Deckblatt	Dispens

Stand	25.08.2009	
Maßstab	1:500	

sgp
architekten + stadtplaner bda
MÖCKERNHEIM, BONN, HANNOVER
Dr. Ing. Detlef Neumann BDA
Dipl. Ing. Friedrich P. Hachtel
Dipl. Ing. Wolfgang Bauer
Prof. Friedrich Spengler BDA