



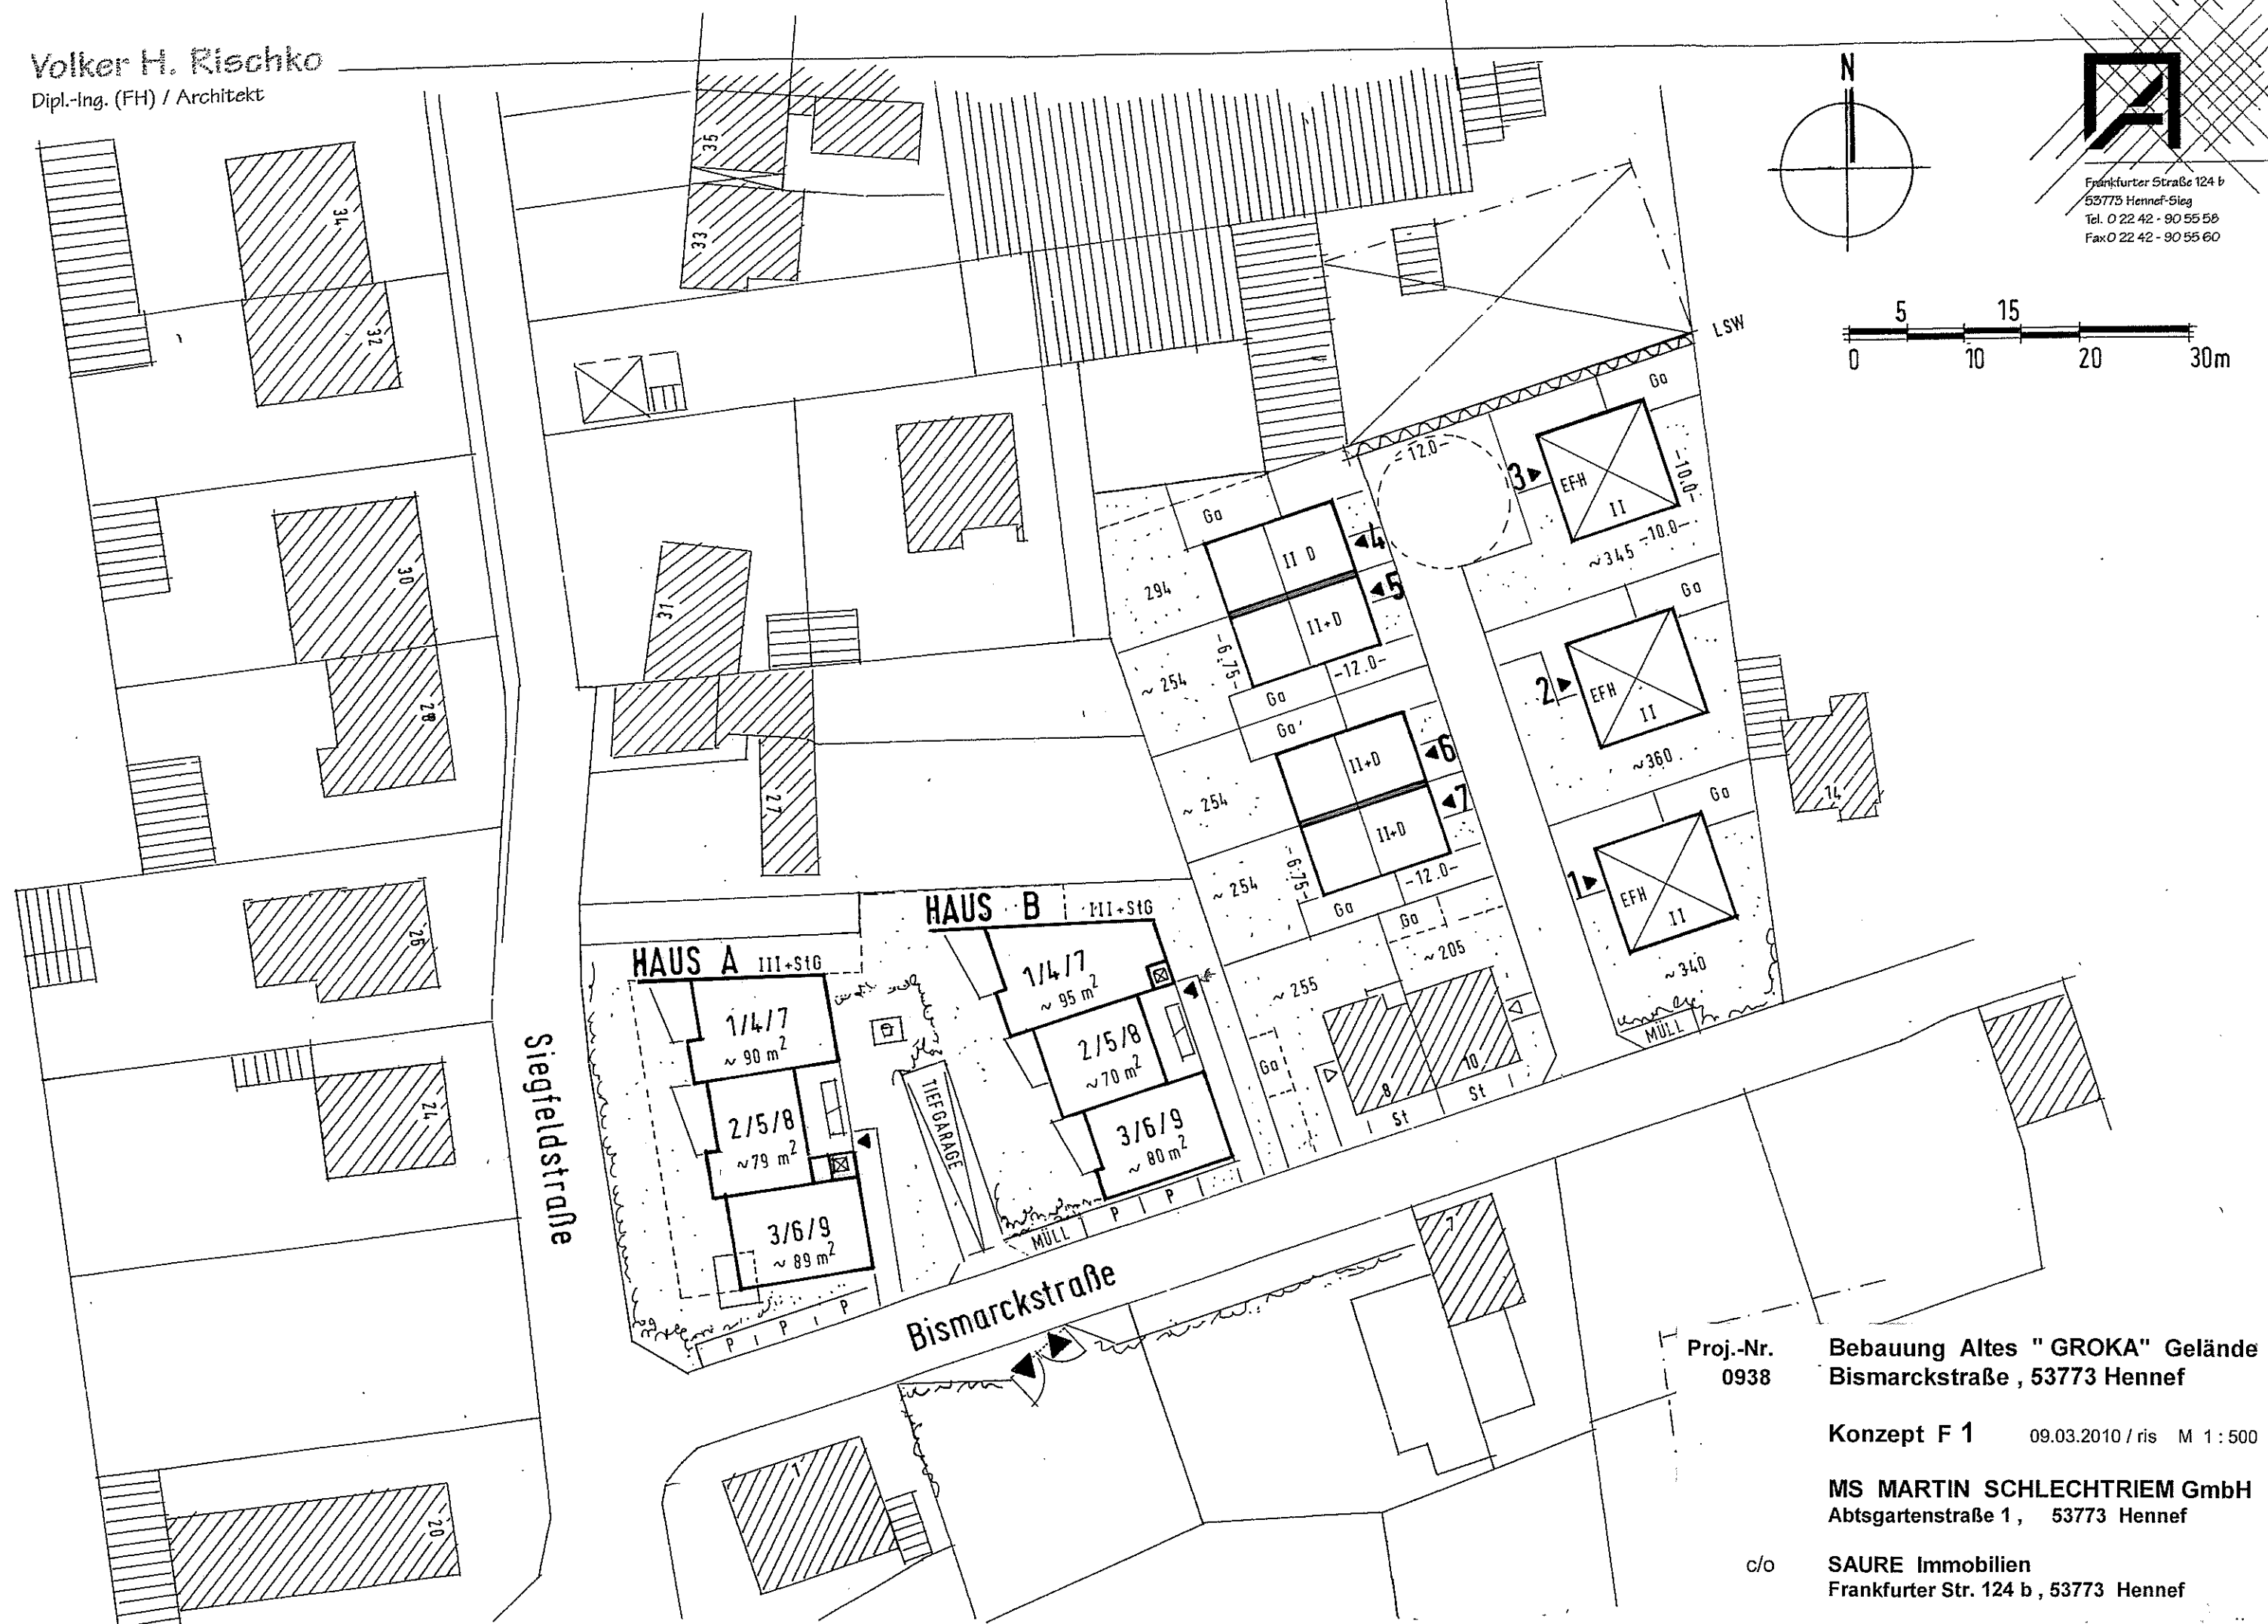

Frankfurter Straße 124 b
53775 Hennef-Sieg
Tel. 0 22 42 - 90 55 58
Fax 0 22 42 - 90 55 60

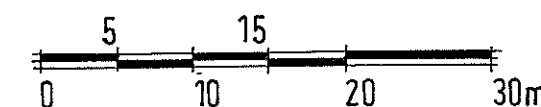

Proj.-Nr.
0938

**Bebauung Altes " GROKA " Gelände
Bismarckstraße , 53773 Hennef**

Konzept F 1 09.03.2010 / ris M 1 : 500

MS MARTIN SCHLECHTRIEM GmbH
Abtsgartenstraße 1, 53773 Hennef

c/o

SAURE Immobilien
Frankfurter Str. 124 b , 53773 Hennef