
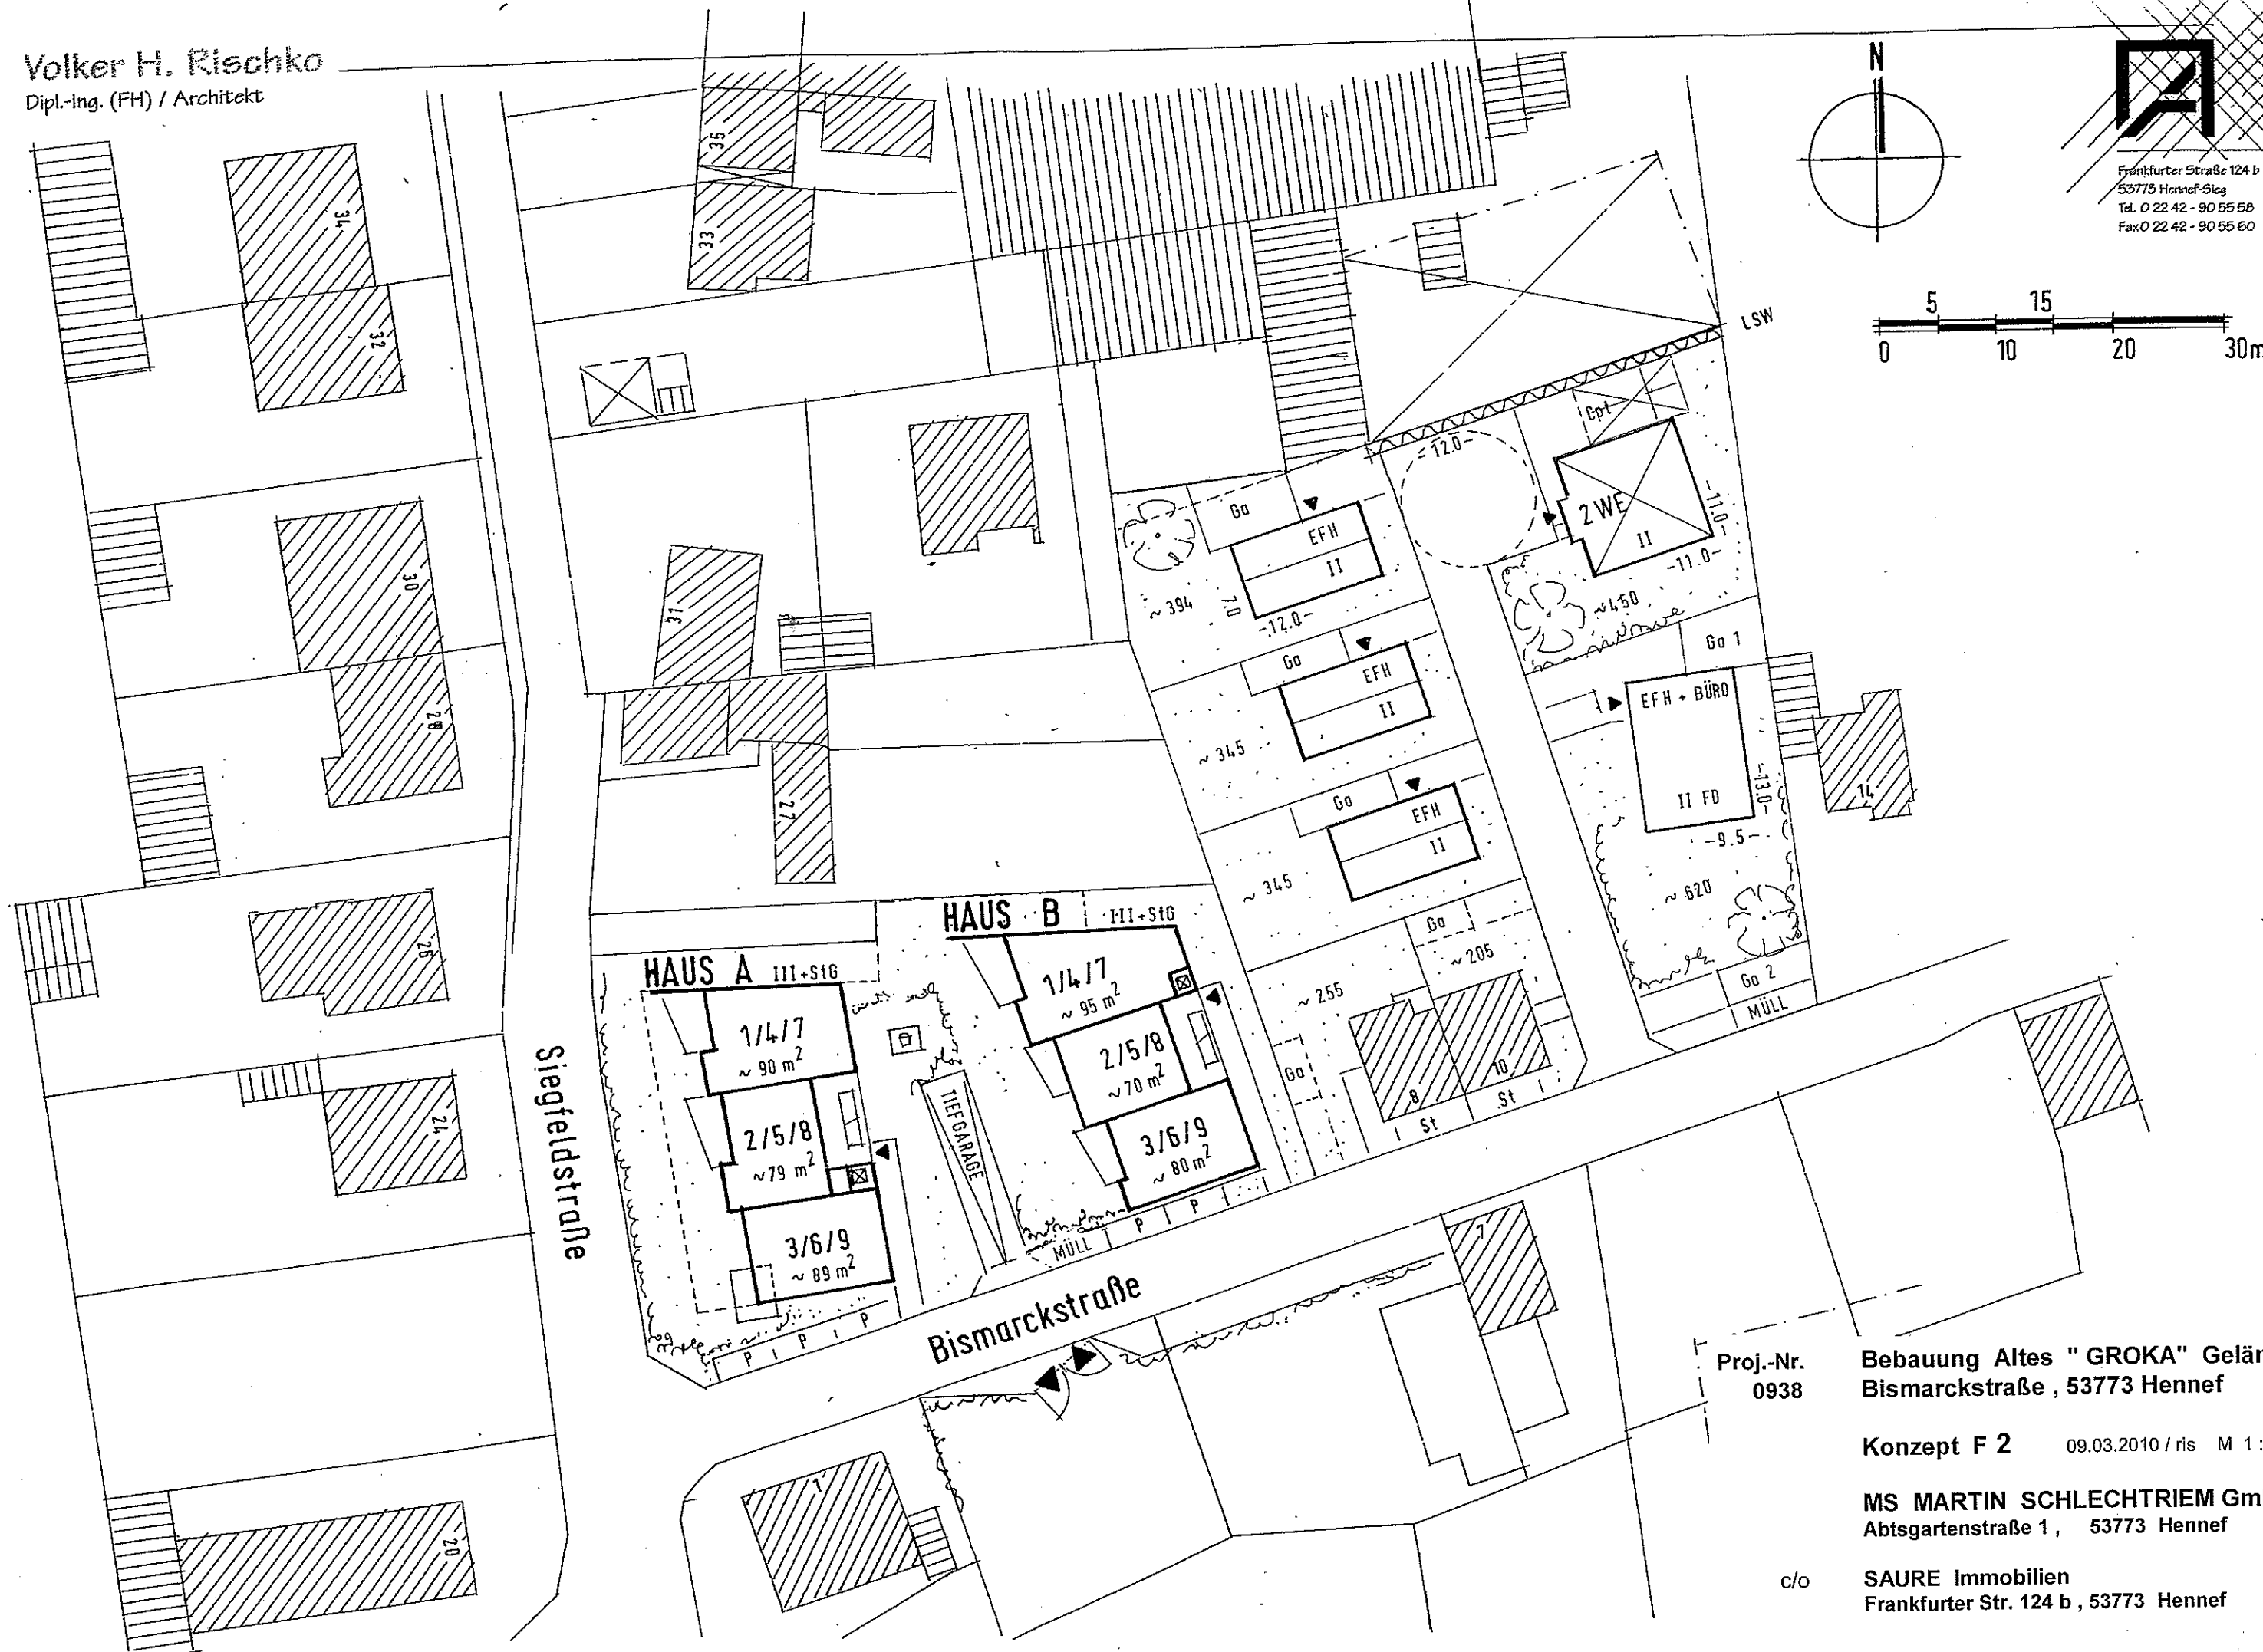


Frankfurter Straße 124 b
53773 Hennef-Sieg
Tel. 0 22 42 - 90 55 58
Fax 0 22 42 - 90 55 60

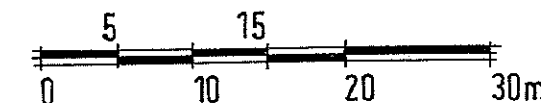

Proj.-Nr.
0938

Bebauung Altes "GROKA" Gelände
Bismarckstraße, 53773 Hennef

Konzept F 2 09.03.2010 / ris M 1:500

MS MARTIN SCHLECHTRIEM GmbH
Abtsgartenstraße 1, 53773 Hennef

c/o

SAURE Immobilien
Frankfurter Str. 124 b, 53773 Hennef