


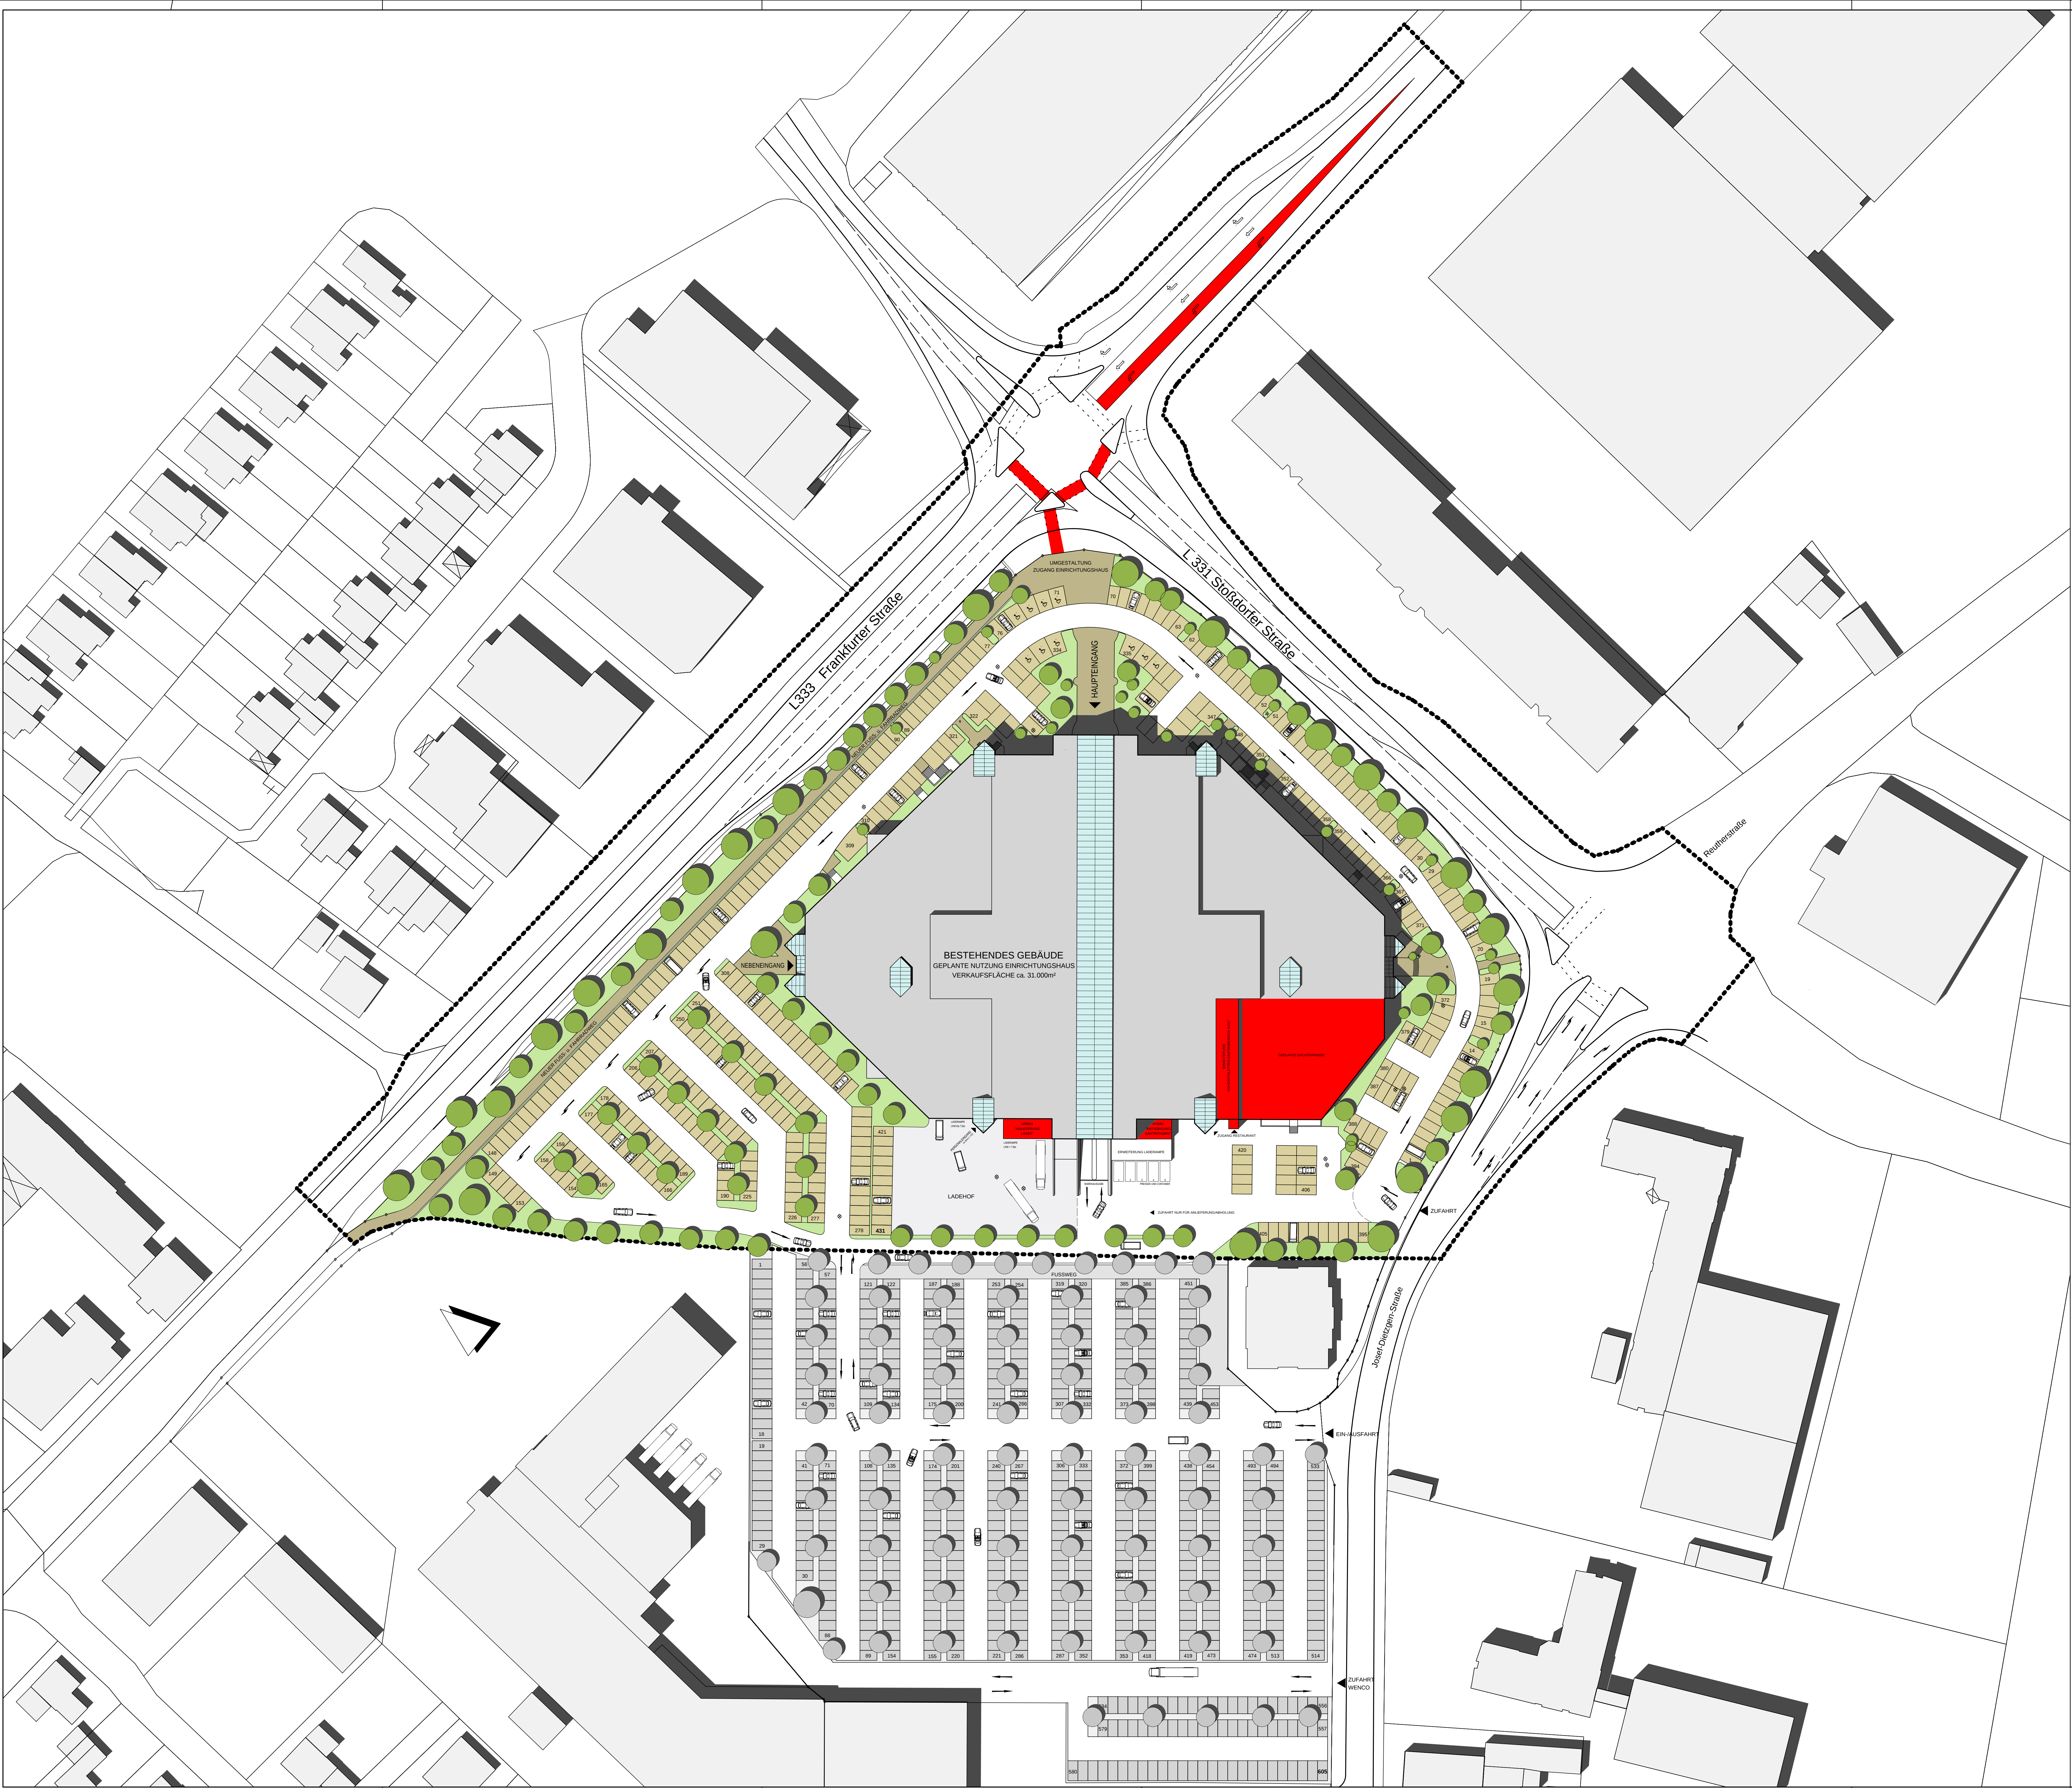

ÄNDERUNGEN		
INDEX	DATUM	GEGENSTAND

BEZUGSHÖHE: OKFFB EG = BESTAND LT. LAGEPLAN= +/- 0,00

ÄNDERUNGEN BEDINGT DURCH DIE ERTEILUNG DER BAUGENEHMIGUNG SOWIE DURCH STATISCHE UND BAUTECHNISCHE ANFORDERUNGEN SIND DER SCHMITT PROJEKT GMBH & CO. KG VORBEHALTEN. GENANNT FLÄCHEN SIND BRUTTOFLÄCHEN! ALLE MAßE SIND BAUSEITS ZU PRÜFEN! EVENTUELLE UNSTIMMIGKEITEN SIND DER BAULEITUNG UNVERZÜGLICH ANZUZEIGEN!

Projekt

Umbau und Revitalisierung eines Gewerbegebäudes
Josef-Dietzinger-Straße 12
53773 Hennef

Bauherr

C und S Besitz GmbH & Co. KG
vertreten durch Herrn GF Christoph Müller
Walddorfstraße 10
65549 Limburg

Planverfasser

Schmitt projekt gmbh & co. kg
Weinwiesendamm 14-20, D-65549 Limburg Fon: 06431/9333-80 Fax: 06431/9333-88
Mail: hako@schmitt-projekt.de Web: www.schmitt-projekt.de AG Limburg HR A 2760
Geschäftsführer: Dipl.-Ing. Dipl.-Wirtsch. Ingenieur Schmitt, Dipl.-Ing. Hans Schmitt

Plan

VORHABEN- u. ERSCHLIEßUNGSPLAN

Planstand	23.09.2010	Blatt-nr.	E 01
Sachbearbeiter	WS		
Gezeichnet	AW	Maßstab	1:500

schmittprojekt
architekten ingenieur generalplaner