


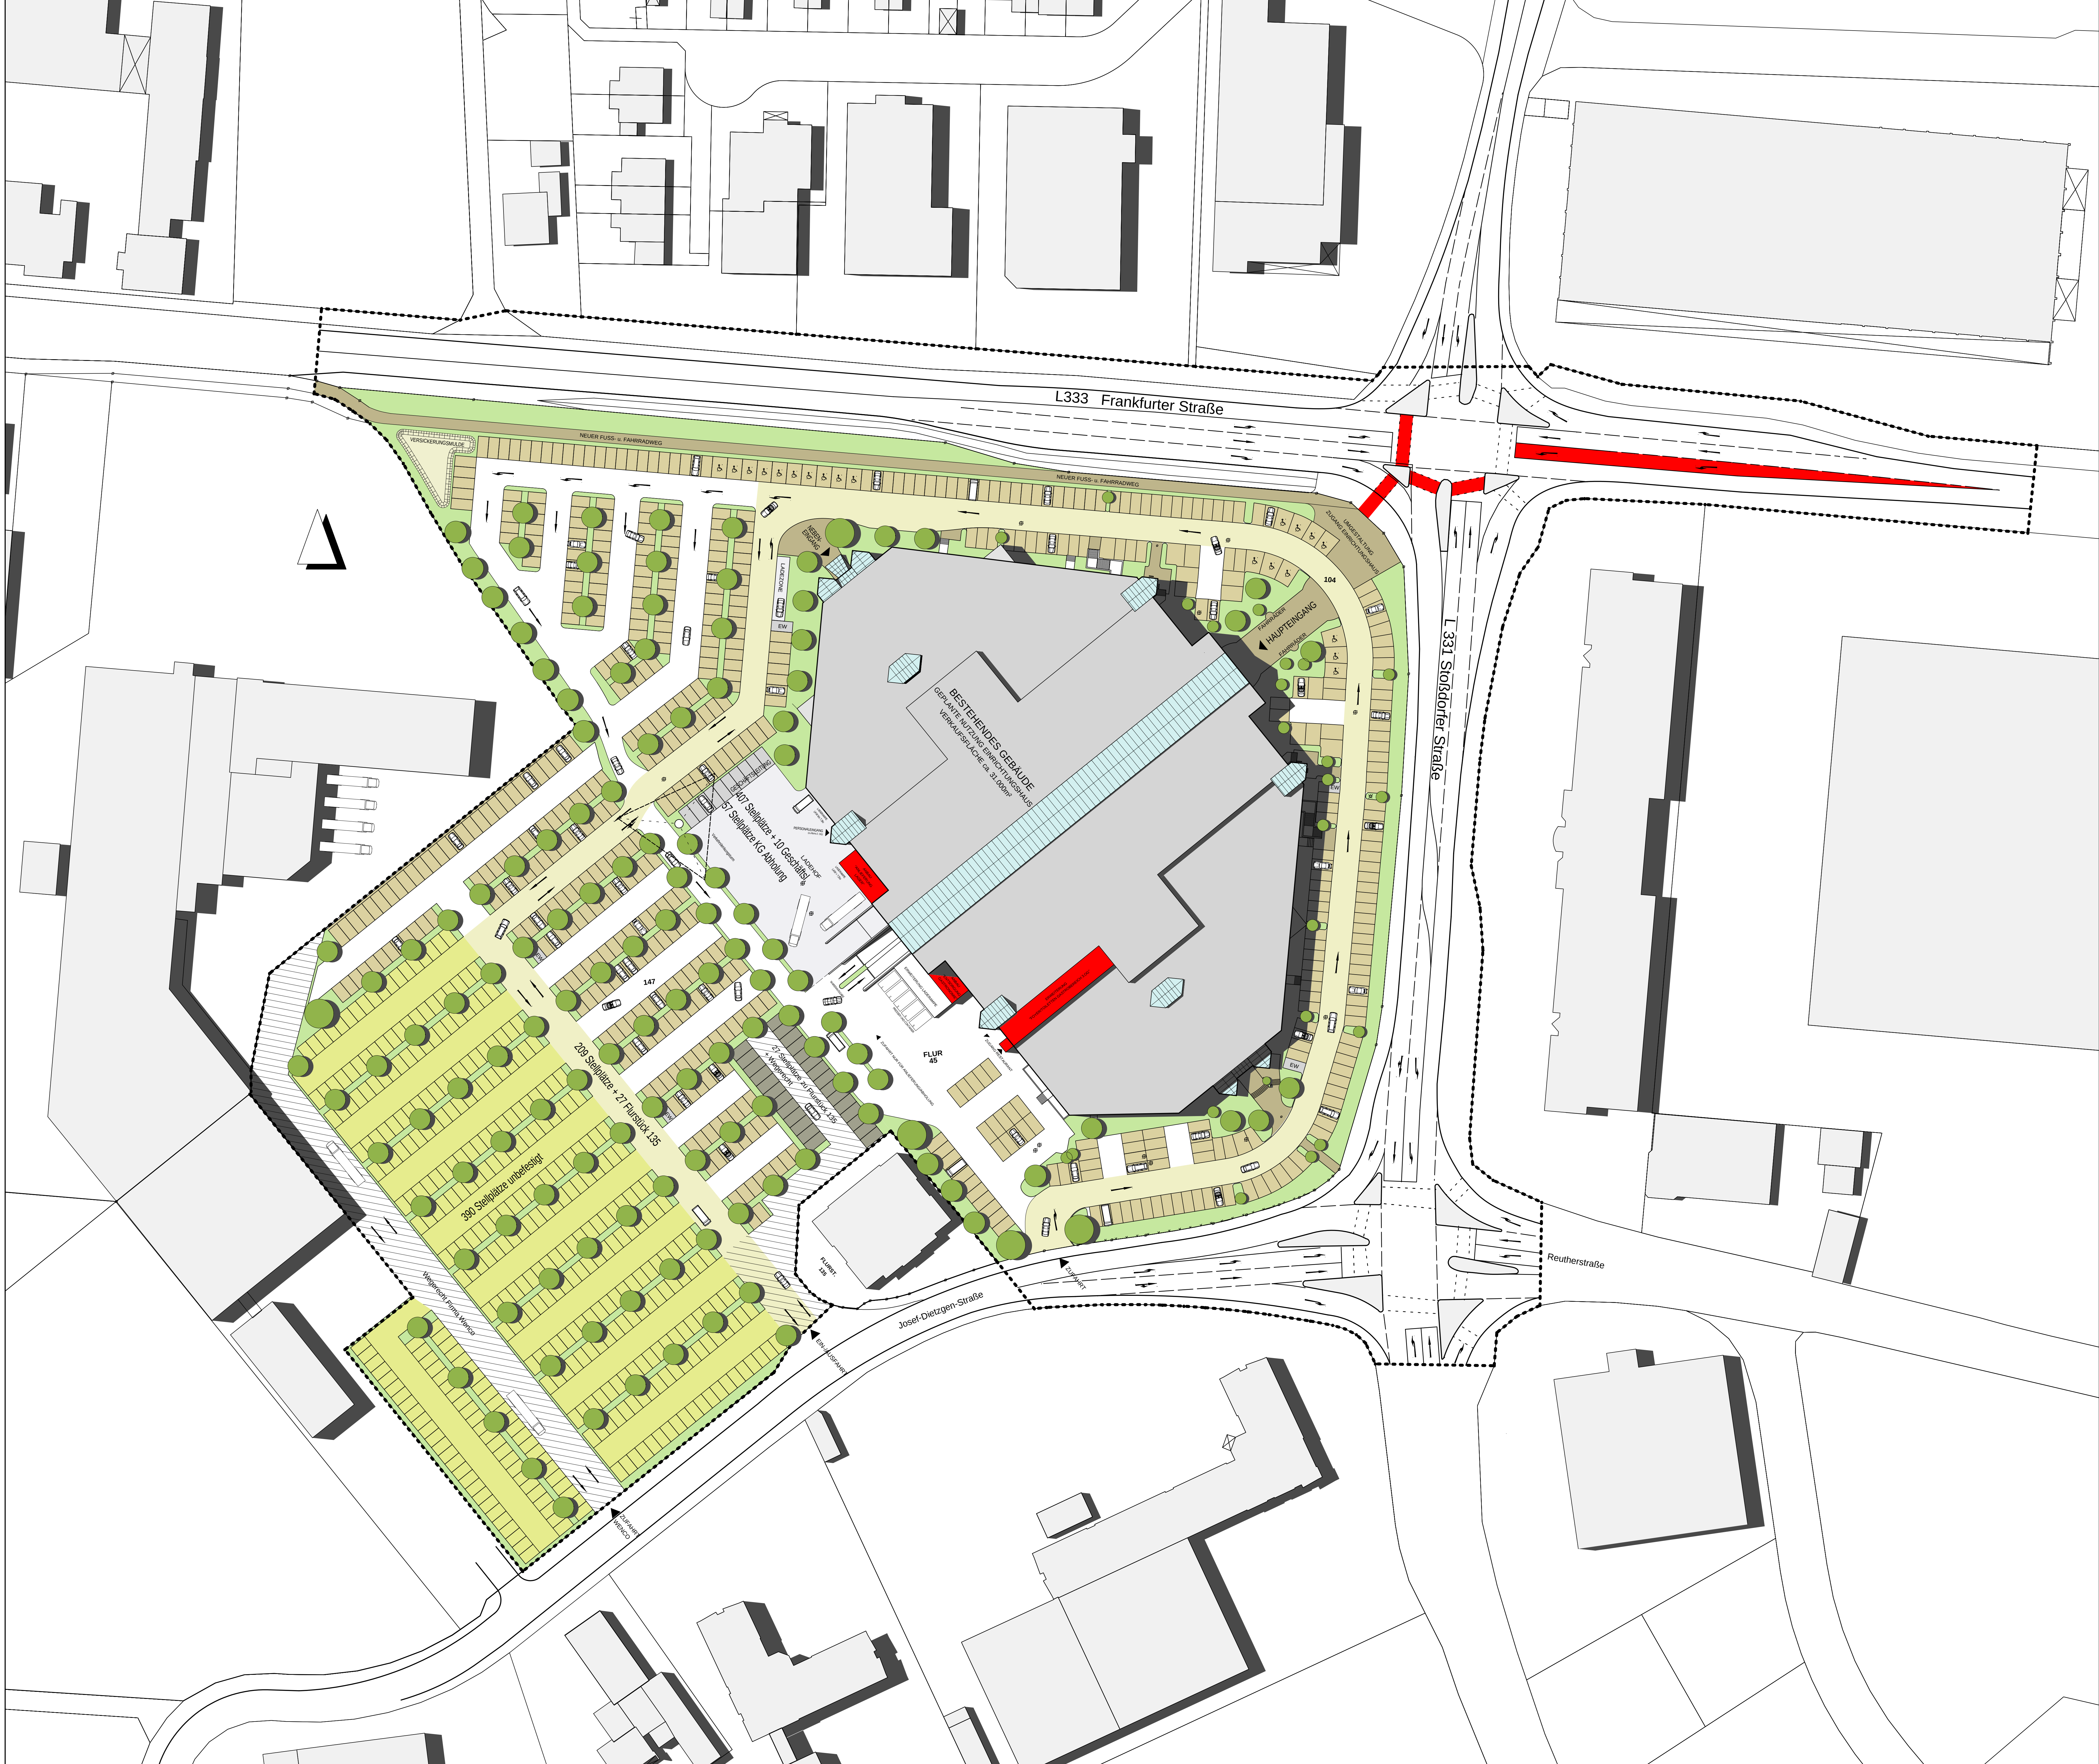

LEGENDE:

Hauptwegeführung Kunden

Stellplätze

Fuß- und Radweg

Grünfläche

Ladezone/Ladehof

Stellplätze Geschäftsleitung

EW

Aufstellung Einkaufswagen

Neuplanung

Stellplätze zugunsten Flurstück 135

Stellplätze

Baulasten/Wegerechte

Stellplatzbilanz:

57

Stellplätze Abholung
(Tiefgarage)

407

Stellplätze
inkl. 20 Behindertenstellplätze
(Aussenbereich)

10

Stellplätze Geschäftsleitung

209

Stellplätze

27

Stellplätze zugunsten Flurstück 135

390

Stellplätze
(Entwässerung über belebter Bodenzone)

1100

Stellplätze gesamt

**Hennef**
DER BÜRGERMEISTER

Vorhaben- und Erschließungsplan
zum vorhabenbezogenen Bebauungsplan
Nr. V01.18/2.2
- Möbelmarkt -

ENTWURF
gem. § 3 Abs. 2 und
§ 4 Abs. 2 BauGB

Bestandteile des VBPs
☐ Plan- und Textteil
☐ Begründung
☒ Vorhaben- und Erschließungsplan
☐ Durchführungsvertrag

Stand: 03.12.2010

gez.: AW

Maßstab: 1:500

Entwurfsbearbeitung:
SCHMITT PROJEKT GMBH & CO.KG
WESTERWALDSTRASSE 24-26 65549 LIMBURG
TEL: 06431-9333-80 FAX: 06431-9333-88 E-MAIL: hallo@schmitt-projekt.de

HfB = 840,8 / 1188,8 (1,00m)

Allplan 2008