RECHTSGRUNDLAGEN

- Die Baugesetzbuch (BauGB) in der Fassung der Bekanntmachung vom 23.09.2004 (BGBl. I S. 2414), zuletzt geändert durch Art. 1 des Gesetzes vom 22.07.2011 (BGBl. I S. 1509)
- die Verordnung zur Durchführung des BauGB vom 07.07.1987 (GVBl. S. 205), zuletzt geändert durch § 4a(2) vom 17.11.2006 (GVBl. S. 523)
- das Gesetz über die Umweltverträglichkeitsprüfung (UVPG) in der Fassung der Bekanntmachung vom 24.02.2010 (BGBl. I S. 94), zuletzt geändert durch Art. 4 des Gesetzes vom 20.07.2011 (BGBl. I S. 1475)
- die Verordnung über die baulliche Nutzung der Grundstücke (Baunutzungsverordnung - BauNVO) vom 23.01.1990 (BGBl. I S. 132), geändert durch Art. 3 des Gesetzes vom 22.04.1993 (BGBl. I S. 466)
- die Bauordnung für das Land Nordrhein-Westfalen (BauO NRW) vom 01.03.2000 (GV.NRW. S. 256), zuletzt geändert durch Artikel 1 des Gesetzes vom 16.03.2011 (GV.NRW. S. 165)
- die Verordnung über die Ausarbeitung der Bauleitpläne und die Darstellung des Planinhalts (Planzeichenverordnung 1981 - PlanzV 90) vom 18.12.1990 (BGBl. I/991 I S. 58), zuletzt geändert durch Art. 2 des Gesetzes vom 22.07.2011 (BGBl. I S. 1509)
- Kommunalverfassungsgesetz (KommO) vom 25.07.2008 (BGBl. I S. 1509), zuletzt geändert durch Art. 3 des Gesetzes vom 26.07.2011 (BGBl. I S. 1509).

Diese Vorschriften sind bei der Nutzung des Bauleitplans einzuwenden, soweit im Bebauungsplan keine Abweichungen vorgesehen sind.

Sind zwei oder mehrere unterschriftliche linearer Signaturen unmittelbar parallel und ohne Angabe eines Abstandsmaßes dargestellt, gelten die Linien als Grenze der jeweiligen nachrichtlichen Übernahme in einer Linie zusammen.

GEOMETRISCHE EINDEUTIGKEIT

Es wird bescheinigt, dass die Darstellung mit dem amtlichen Liegenschaftskataster übereinstimmt und die geometrische Eindeutigkeit der städtebaulichen Planung gewährleistet wird/liegt vor.

..... den .....

.....
Der Bürgermeister

BETEILIGUNG DER BÜRGER

Die Beteiligung der Bürger am Bebauungsplan (vorzeitige) gem. § 3 (1) BauGB wurde am ..... ortsüblich bekanntgemacht.

Die Bebauungsplan-Vorentwurf wurde gem. § 3 (1) Abs.2 BauGB vom ..... bis ..... zur Einsicht ausgelegt.

Hennef, den .....

.....
Der Bürgermeister

ÖFFENTLICHE AUSLEGUNG

Der Entwurf des Bebauungsplanes wurde entsprechend der Textlichen Festsetzungen hat gem. § 3 (2) BauGB vom ..... bis ..... öffentlich ausgelegen.

Der Entwurf des Bebauungsplanes wurde gem. § 3 (3) BauGB geändert und erneut öffentlich ausgelegt.

Die Träger öffentlicher Belange wurden von Änderungen oder Ergänzungen der Bebauungsplanes benachrichtigt.

Hennef, den .....

.....
Der Bürgermeister

SATZUNGSBESCHLUSS

Der Rat der Stadt Hennef (Sieg) hat am ..... den Bebauungsplan Nr. 01.26 gem. § 10 (1) BauGB i. V. m. § 7 GO NRW als Satzung beschlossen.

Hennef, den .....

.....
Der Bürgermeister

INKRAFTTRETEN

Der Satzungsbeschluss des Bebauungsplanes wurde am ..... gem. § 10 BauGB ortsüblich bekanntgemacht.

Mit dieser Bekanntmachung ist der Bebauungsplan in Kraft getreten.

Hennef, den .....

.....
Der Bürgermeister

AUFSTELLUNGSBESCHLUSS

Die zuständige Fachkommission III / 11 BauGB hat die Aufstellung des Bebauungsplanes beschlossen.

Dieser Beschluss wurde am ..... ortsüblich bekanntgemacht.

Hennef, den .....

.....
Der Bürgermeister

BETEILIGUNG DER TRÄGER ÖFFENTLICHER BELANGE

Die Träger öffentlicher Belange wurden gem. § 4 (1) BauGB mit Schreiben vom ..... zur Abgabe einer Stellungnahme zum Bebauungsplan-Vorentwurf gegeben.

Hennef, den .....

.....
Der Bürgermeister

ÄNDERUNGEN GEM. ANREGUNGEN

Änderungen aufgrund von Anregungen gemäß Beschluss der Fachkommission III / 11 BauGB wurden von Seiten der Trägerung eine zustimmende Stellungnahme vom ..... § 3 (3) BauGB).

Hennef, den .....

.....
Der Bürgermeister

AUSFERTIGUNG

Die Übereinstimmung dieser textlichen und zeichnerischen Festsetzungen mit dem Beschluss des Rates wird hiermit bestätigt, sowie die Eintragung des gesetzlich vorgeschriebenen Hinweises über die Aufbewahrung des Bebauungsplanes wird beglaubigt.

Hennef, den .....

.....
Der Bürgermeister

Dieser Plan ist der Urkundenplan.

Dieser Plan stimmt mit dem Urkundplan und den darauf verzeichneten Vermerken überein.

Hennef, den .....

i. A.
D. Wildner

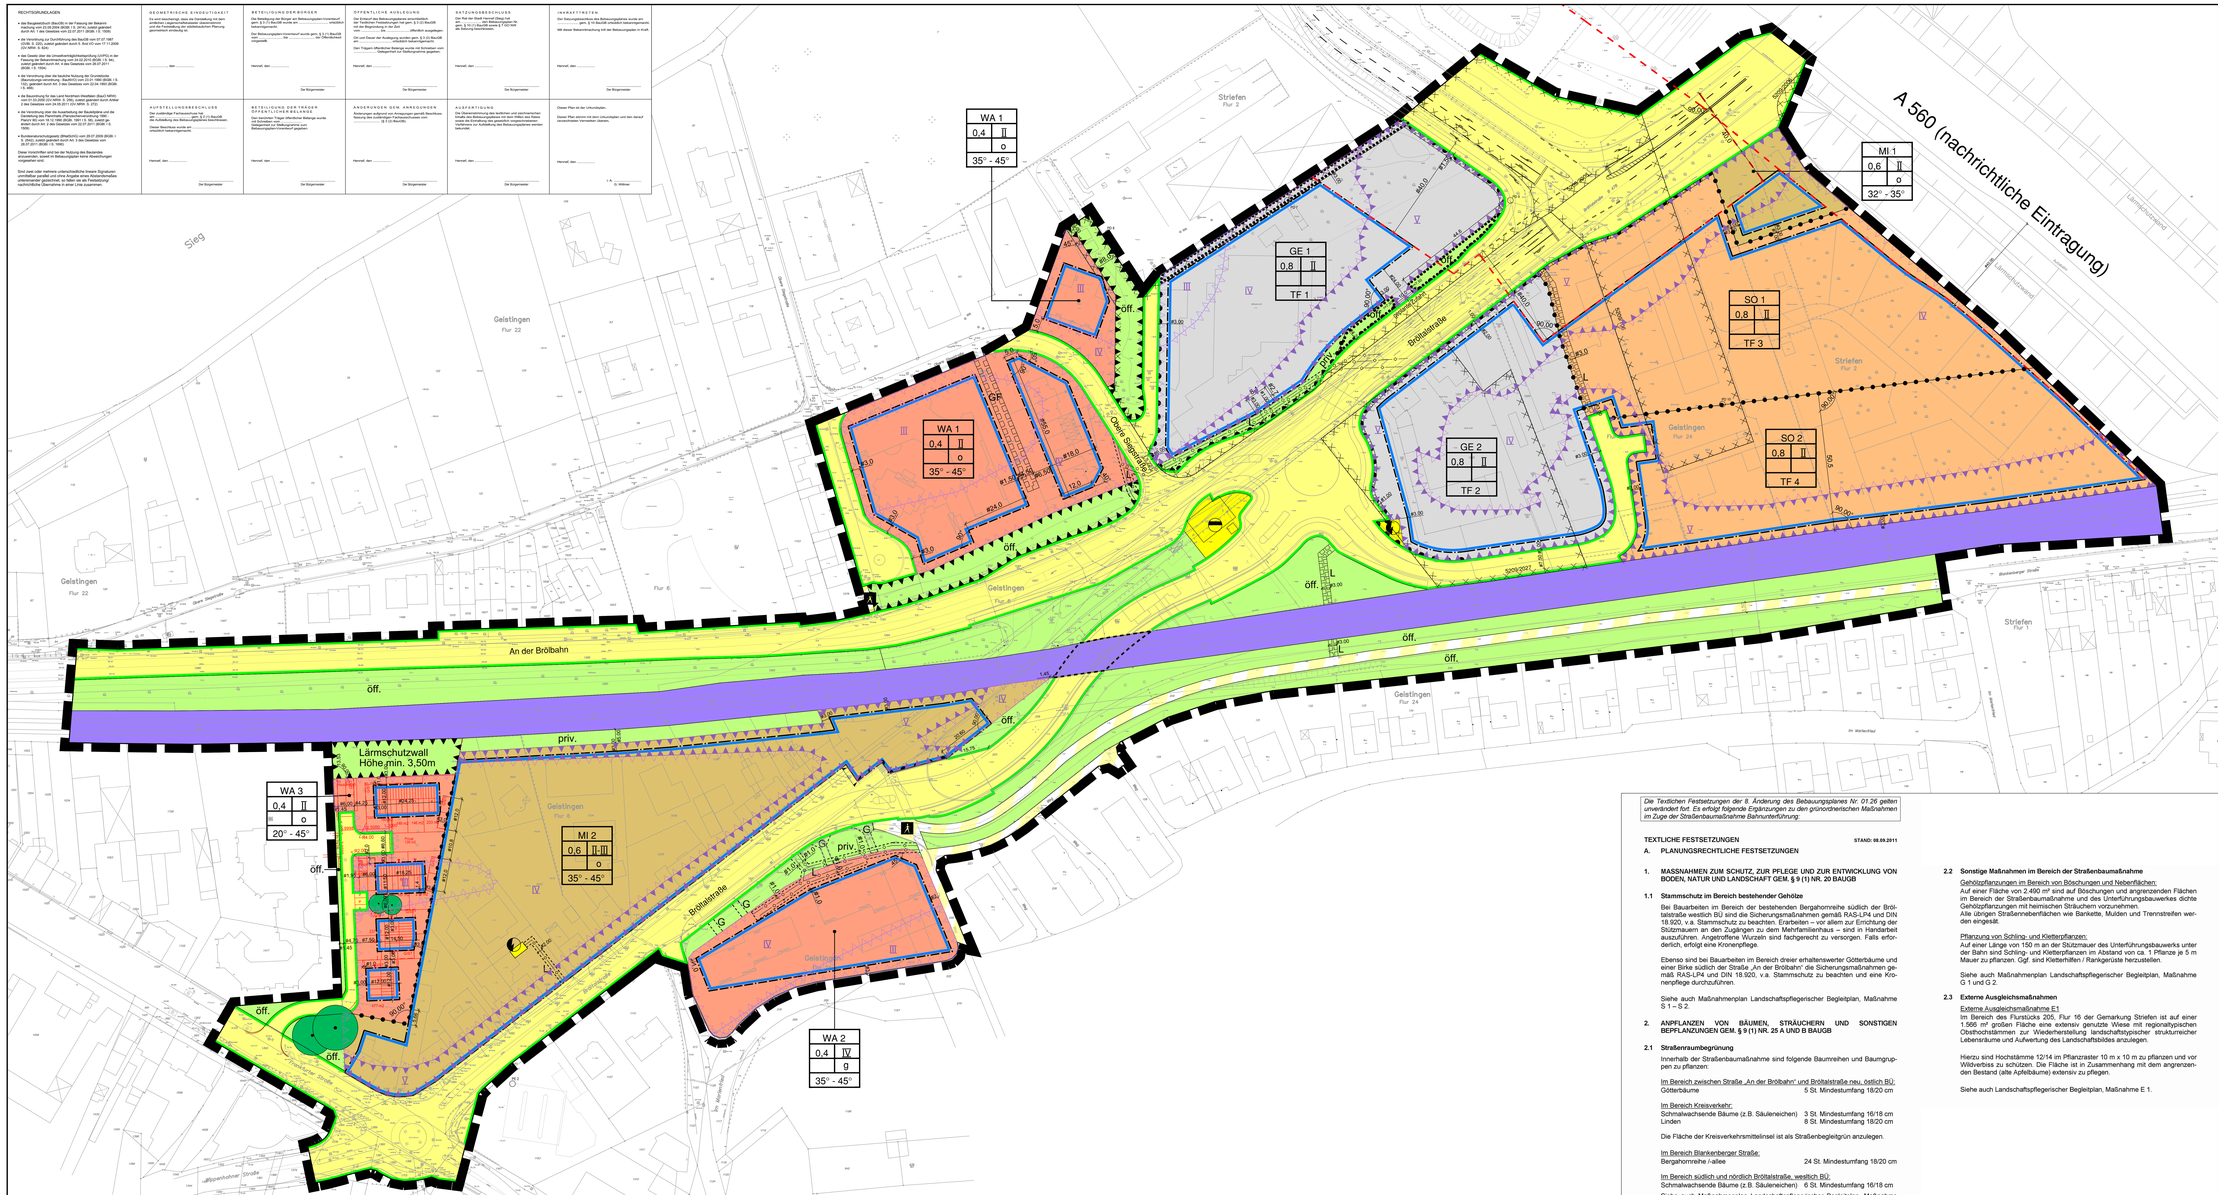

Die Textlichen Festsetzungen der 8. Änderung des Bebauungsplanes Nr. 01.26 gelten unverändert fort. Es erfolgt folgende Ergänzungen zu den grünordnerischen Maßnahmen im Zuge der Straßenbaumaßnahme Bahnunterführung:

TEXTLICHE FESTSETZUNGEN STAND: 08.09.2011

A. PLANUNGSRECHTLICHE FESTSETZUNGEN

1. MASSNAHMEN ZUM SCHUTZ, ZUR PFLEGE UND ZUR ENTWICKLUNG VON BODEN, NATUR UND LANDSCHAFT GEM. § 9 (1) NR. 20 BAUGB

1.1 Stammschutz im Bereich bestehender Gehölze

Bei Bauarbeiten im Bereich der bestehenden Bergahornreihe südlich der Bröltalstraße westlich BÜ sind die Sicherungsmaßnahmen gemäß RAS-LP4 und DIN 18.920, v.a. Stammschutz zu beachten. Erarbeiten – vor allem zur Errichtung der Stützmauern an den Zugängen zu dem Mehrfamilienhaus – sind in Handarbeit auszuführen. Angedrpfferne Wurzeln sind fachgerecht zu versorgen. Falls erforderlich, erfolgt eine Kronenpflege.

Ebenso sind bei Bauarbeiten im Bereich dreier erhaltenswerter Götterbäume und einer Birke südlich der Straße „An der Bröbahn" die Sicherungsmaßnahmen gemäß RAS-LP4 und DIN 18.920, v.a. Stammschutz zu beachten und eine Kronenpflege durchzuführen.

Siehe auch Maßnahmenplan Landschaftspflegerischer Begleitplan, Maßnahme S 1 – S 2.

2. ANPFLANZEN VON BÄUMEN, STRÄUCHERN UND SONSTIGEN BEPFLANZUNGEN GEM. § 9 (1) NR. 25 A UND B BAUGB

2.1 Straßenraumbegrünung

Innerhalb der Straßenbaumaßnahme sind folgende Baumreihen und Baumgruppen zu pflanzen:

Im Bereich zwischen Straße „An der Bröbahn" und Bröltalstraße neu, östlich BÜ:
Götterbäume 5 St. Mindestumfang 18/20 cm

Im Bereich Kreisverkehr:
Schmalwachsende Bäume (z.B. Säuleneichen) 3 St. Mindestumfang 16/18 cm
Linden 8 St. Mindestumfang 18/20 cm

Die Fläche der Kreisverkehrsmittelinsel ist als Straßenbegleitgrün anzulegen.

Im Bereich Blankenberger Straße:
Bergahornreihe / -allee 24 St. Mindestumfang 18/20 cm

Im Bereich südlich und nördlich Bröltalstraße, westlich BÜ:
Schmalwachsende Bäume (z.B. Säuleneichen) 6 St. Mindestumfang 16/18 cm

Siehe auch Maßnahmenplan Landschaftspflegerischer Begleitplan, Maßnahme A 3.1 – A 3.4.

2.2 Sonstige Maßnahmen im Bereich der Straßenbaumaßnahme

Gehölzpflanzungen im Bereich von Böschungen und Nebenflächen:
Auf einer Fläche von 2.490 m² sind auf Böschungen und angrenzenden Flächen im Bereich der Straßenbaumaßnahme und des Unterführungsbauwerkes dichte Gehölzpflanzungen mit heimischen Sträuchern vorzunehmen.
Alle übrigen Straßennebenflächen wie Bankette, Mulden und Trennstreifen werden eingesät.

Pflanzung von Schling- und Kletterpflanzen:
Auf einer Länge von 150 m an der Stützmauer des Unterführungsbauwerks unter der Bahn sind Schling- und Kletterpflanzen im Abstand von ca. 1 Pflanze je 5 m Mauer zu pflanzen. Ggf. sind Kletterhilfen / Rankgerüste herzustellen.

Siehe auch Maßnahmenplan Landschaftspflegerischer Begleitplan, Maßnahme G 1 und G 2.

2.3 Externe Ausgleichsmaßnahmen

Externe Ausgleichsmaßnahme E1
Im Bereich des Flurstücks 205, Flur 16 der Gemarkung Striefen ist auf einer 1.566 m² großen Fläche eine extensiv genutzte Wiese mit regionaltypischen Obstbochstämmen zur Wiederherstellung landschaftstypischer strukturreicher Lebensräume und Aufwertung des Landschaftsbildes anzulegen.

Hierzu sind Hochstämme 12/14 im Pflanzraster 10 m x 10 m zu pflanzen und vor Wildverbiss zu schützen. Die Fläche ist in Zusammenhang mit dem angrenzenden Bestand (alte Apfelbäume) extensiv zu pflegen.

Siehe auch Landschaftspflegerischer Begleitplan, Maßnahme E 1.

Hennef
DER BÜRGERMEISTER

Zeichnerische Festsetzungen

Art der baulichen Nutzung
§9 (1) Nr. 1 BauGB, §4, §6, §8, §11 (3) BauNVO

- WA Allgemeines Wohngebiet
- MI Mischgebiet
- GE Gewerbegebiet
- SO Sonstiges Sondergebiet
- TF 1-4 Gliederung der Bauflächen nach zulässigen Emissionskontingenten siehe textl. Festsetzungen Nr. 1.5

Maß der baulichen Nutzung
§9 (1) Nr. 1 BauGB und §16 BauNVO

- 0,4 Grundflächenzahl (GRZ)
- II Zahl der Vollgeschosse als Höchstmaß

Bauweise, Baugrenzen
§9 (1) Nr. 2 BauGB und §22 und 23 BauNVO

- Baugrenze
- o offene Bauweise
- g geschlossene Bauweise

Verkehrsflächen
§9 (1) Nr. 11 BauGB

- Straßenverkehrsflächen
- Straßenbegrenzungslinie
- Verkehrsflächen besonderer Zweckbestimmung
  - Zweckbestimmung: Fuß- und Radweg
- Einfahrtbereich — Bereich ohne Ein- und Ausfahrt
- L Umgrenzung der öffentlichen Verkehrsfläche unterhalb der Geländeoberfläche

Flächen für Versorgungsanlagen und Abwasserbeseitigung
§9 (1) Nr. 12 BauGB

- Versorgungsflächen
  - Zweckbestimmung: Elektrizität, Abwasser
- Hauptversorgungs- und Hauptabwasserleitungen (unterirdisch)

Grünflächen
§9 (1) Nr. 15 BauGB

- öff Grünflächen öffentlich
- priv Grünflächen privat

Maßnahmen und Flächen für Maßnahmen zum Schutz, zur Pflege und zur Entwicklung von Natur und Landschaft
§9 (1) Nr. 25b und Abs. 6 BauGB

- Umgrenzung von Flächen für die Erhaltung von Bäumen, Sträuchern und sonstigen Bepflanzungen
- Umgrenzung von Flächen zum Anpflanzen von Bäumen, Sträuchern und sonstigen Bepflanzungen
- Erhaltung von Bäumen

Sonstige Festsetzungen

- Mit Geh-, Fahr- und Leitungsrecht zu belastende Flächen (§9 (1) Nr. 21 BauGB)
  - L Leitungsrecht zugunsten der Ver- und Entsorgungsträger
  - GF Geh- und Fahrrecht zugunsten der Anlieger
  - G Gehrecht zugunsten der Anlieger
- Umgrenzung der Flächen für Vorkehrungen zum Schutz vor schädlichen Umwelteinwirkungen im Sinne des BImschG (§9 (1) Nr. 24 BauGB)
- Umgrenzung von Flächen für Nebenanlagen, Stellplätze, Garagen (§9 Abs. 1 Nr. 4 und 22 BauGB)
- Grenze des räumlichen Geltungsbereichs des Bebauungsplanes (§9 (7) BauGB)
- Abgrenzung unterschiedlicher Nutzung z.B. von Baugebieten oder des Maßes der Nutzung innerhalb eines Baugebiets
- 35° - 45° zulässige Dachneigung

Nachrichtliche Übernahmen gem. § 9 Abs. 6 BauGB

- Bahnanlagen
- Anbauverbotszone

Kennzeichnungen und sonstige Darstellungen

- Lärmpegelbereich V / Lärmpegelbereich IV / Lärmpegelbereich III — siehe textl. Festsetzungen Nr. 5 der 8. Änderung Bebauungsplan Nr. 1.26
- Altlastenverdachtsflächen (§ 9 (5) BauGB)
- Nummerierung gem. Altlastenkataster
- nachrichtliche Darstellung Straßenentwurf
- geplante Böschung
- HQ 50 Grundwassermessstelle Wahnbachtalsperrenverband

Übersichtsplan Maßstab 1: 10000

STADT HENNEF (SIEG)

Bebauungsplanentwurf

10. Änderung Bebauungsplan Nr. 01.26

"Frankfurter Straße / Bröltalstraße / Kleine Umgehung (Unterführung)"

Planverfasser:
Planungsgruppe **MWM**
Auf der Hüls 128
52068 Aachen
Tel.: (0241) / 93866-0

Maßstab 1:500 Stand: 08.09.2011

Gemarkung Geistingen Flur 6, 24/ Gemarkung Striefen Flur 1, 2

H:\ACAD_DWG\HENNEF\HN10\hn10_LC_bp07.dwg