
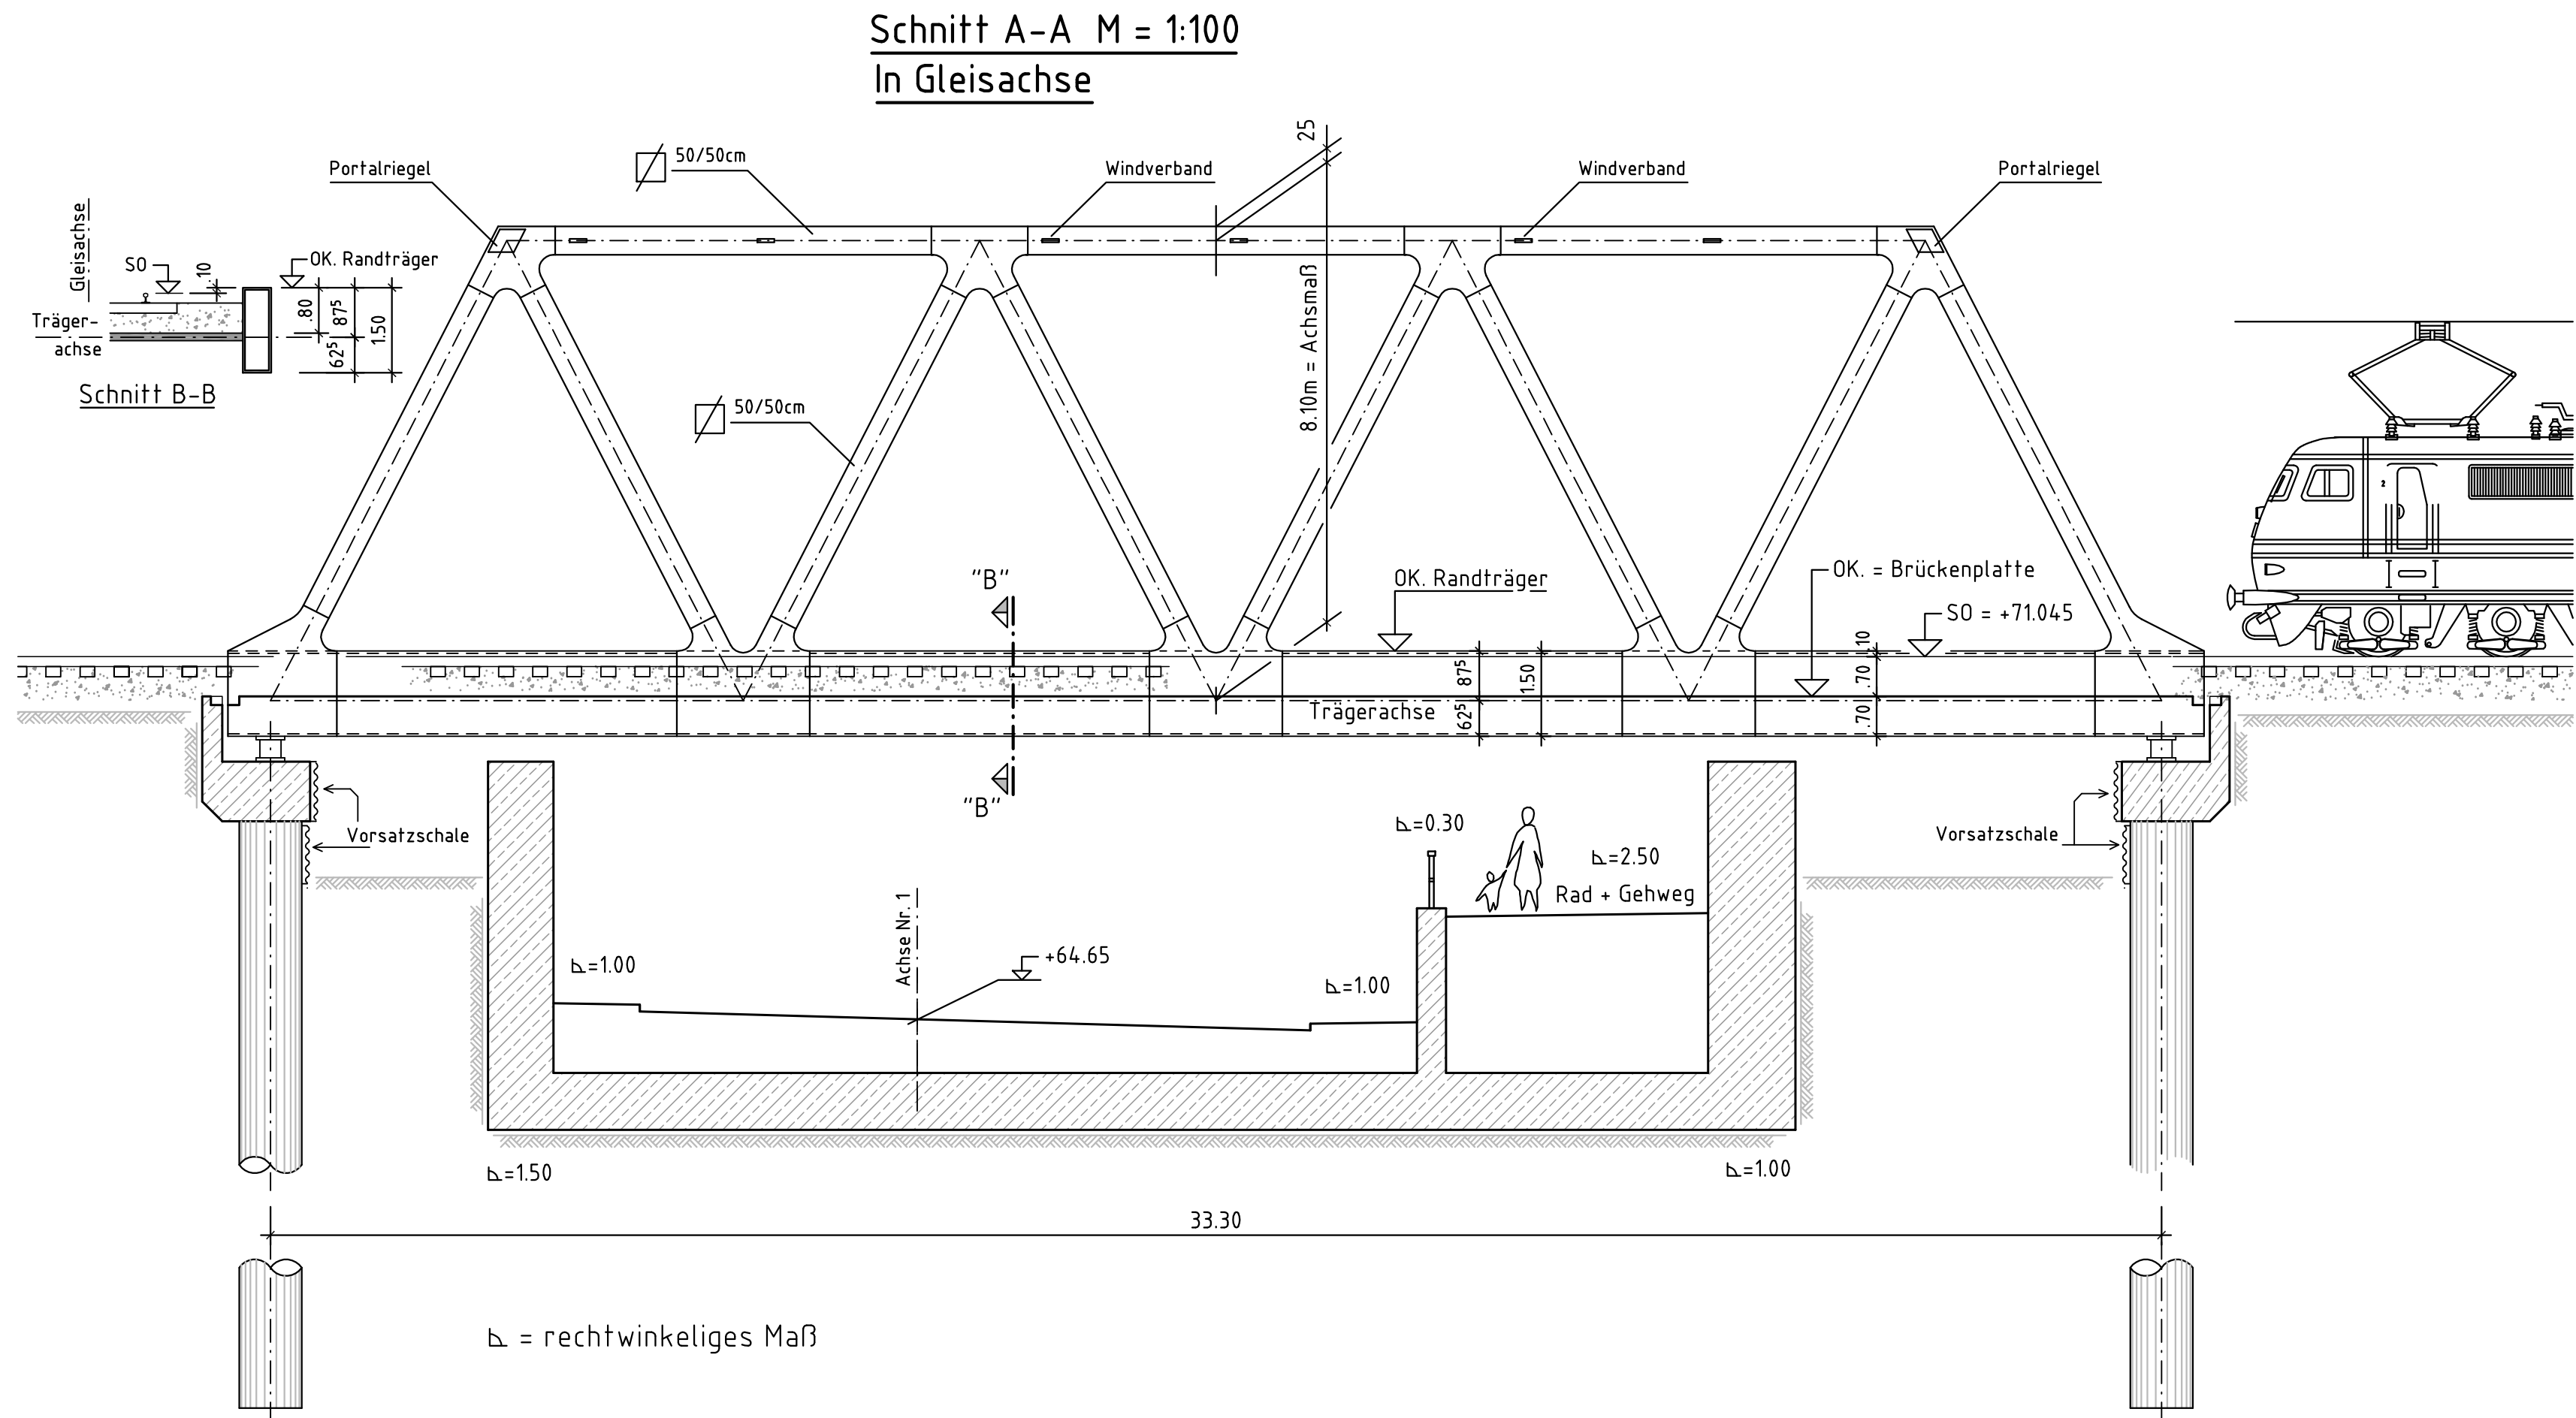


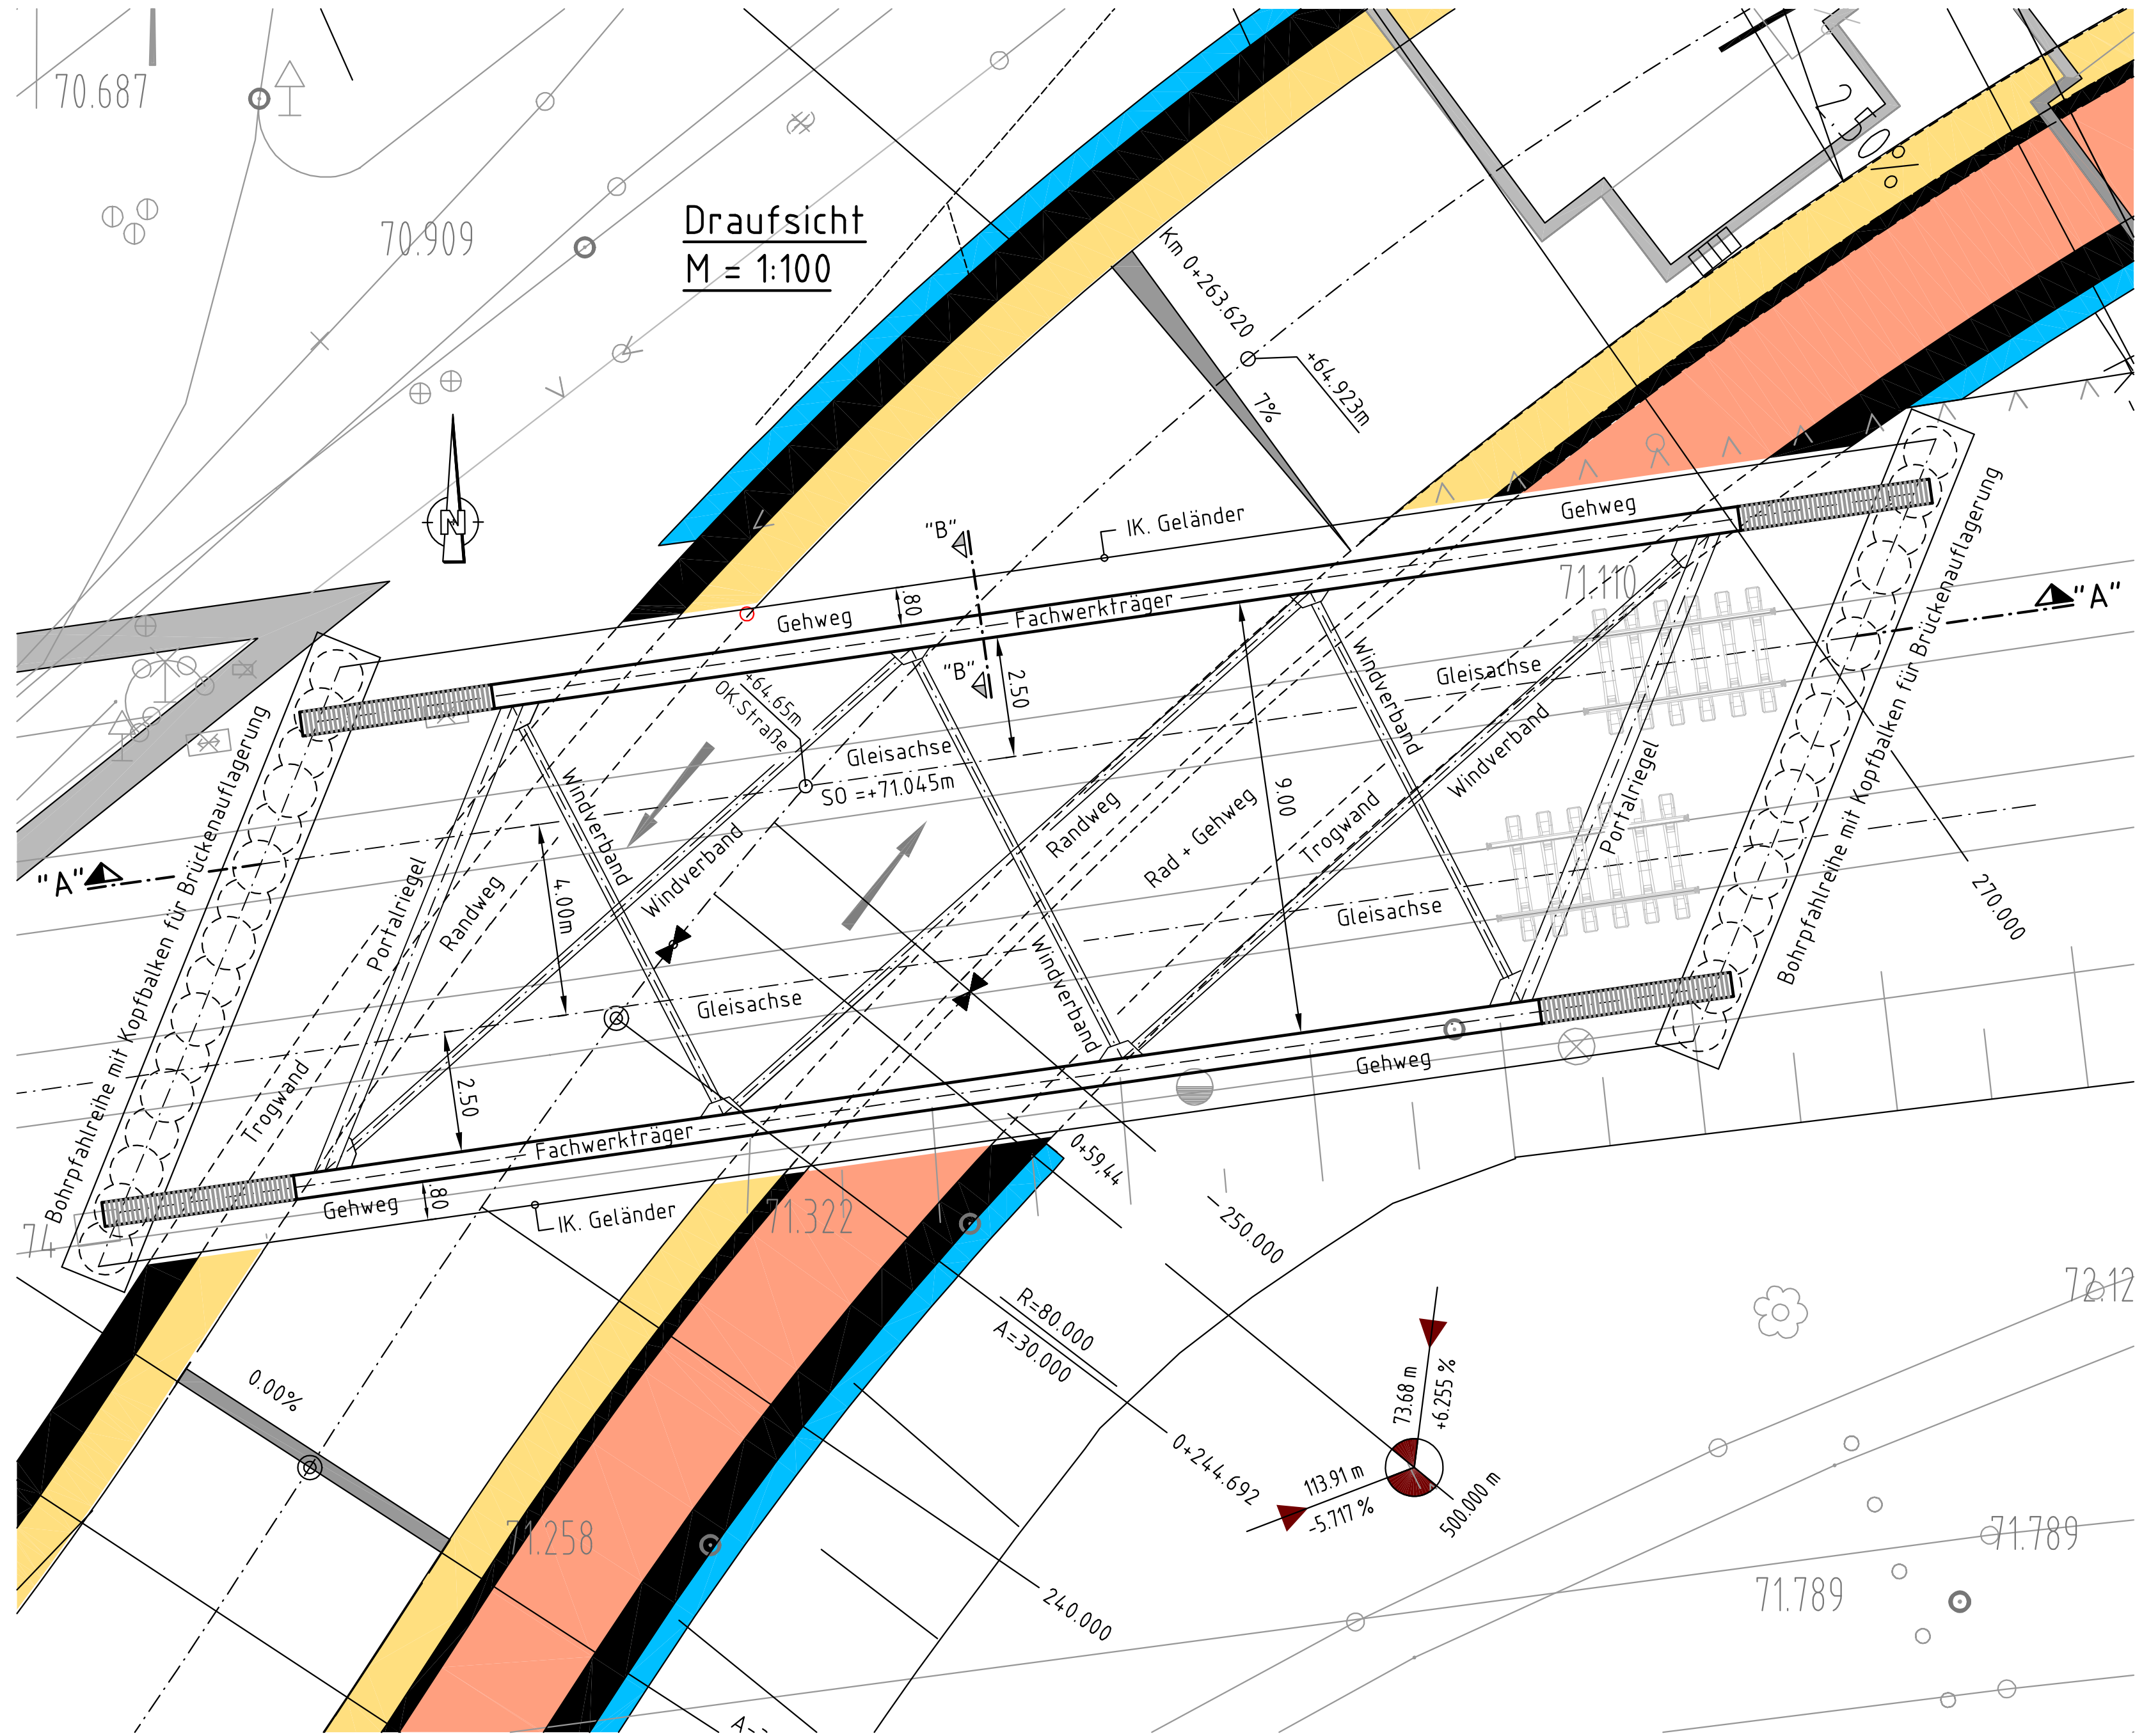

|   |            |            |         |
|---|------------|------------|---------|
| <br><b>INGENIEURBÜRO<br/>VÖSSING</b> |            | Datum      | Name    |
|   | bearbeitet | 25.01.2013 | Meiners |
|   | gezeichnet | 25.01.2013 | Hahn    |
|   | geprüft    |            |         |

|   |   |
|---|---|
| <br><b>Regionalniederlassung<br/>Rhein-Berg</b> | <br><b>Straßen.NRW</b><br>Landesbetrieb Straßenbau Nordrhein-Westfalen |
|   | <b>L 125 Hennef Ost, Bröltalstraße</b><br>Beseitigung des Plangleichen Übergangs                                                                            |
|   | <b>Fachwerkbrücke</b>   |
|   | Maßstab: 1 : 100   |