
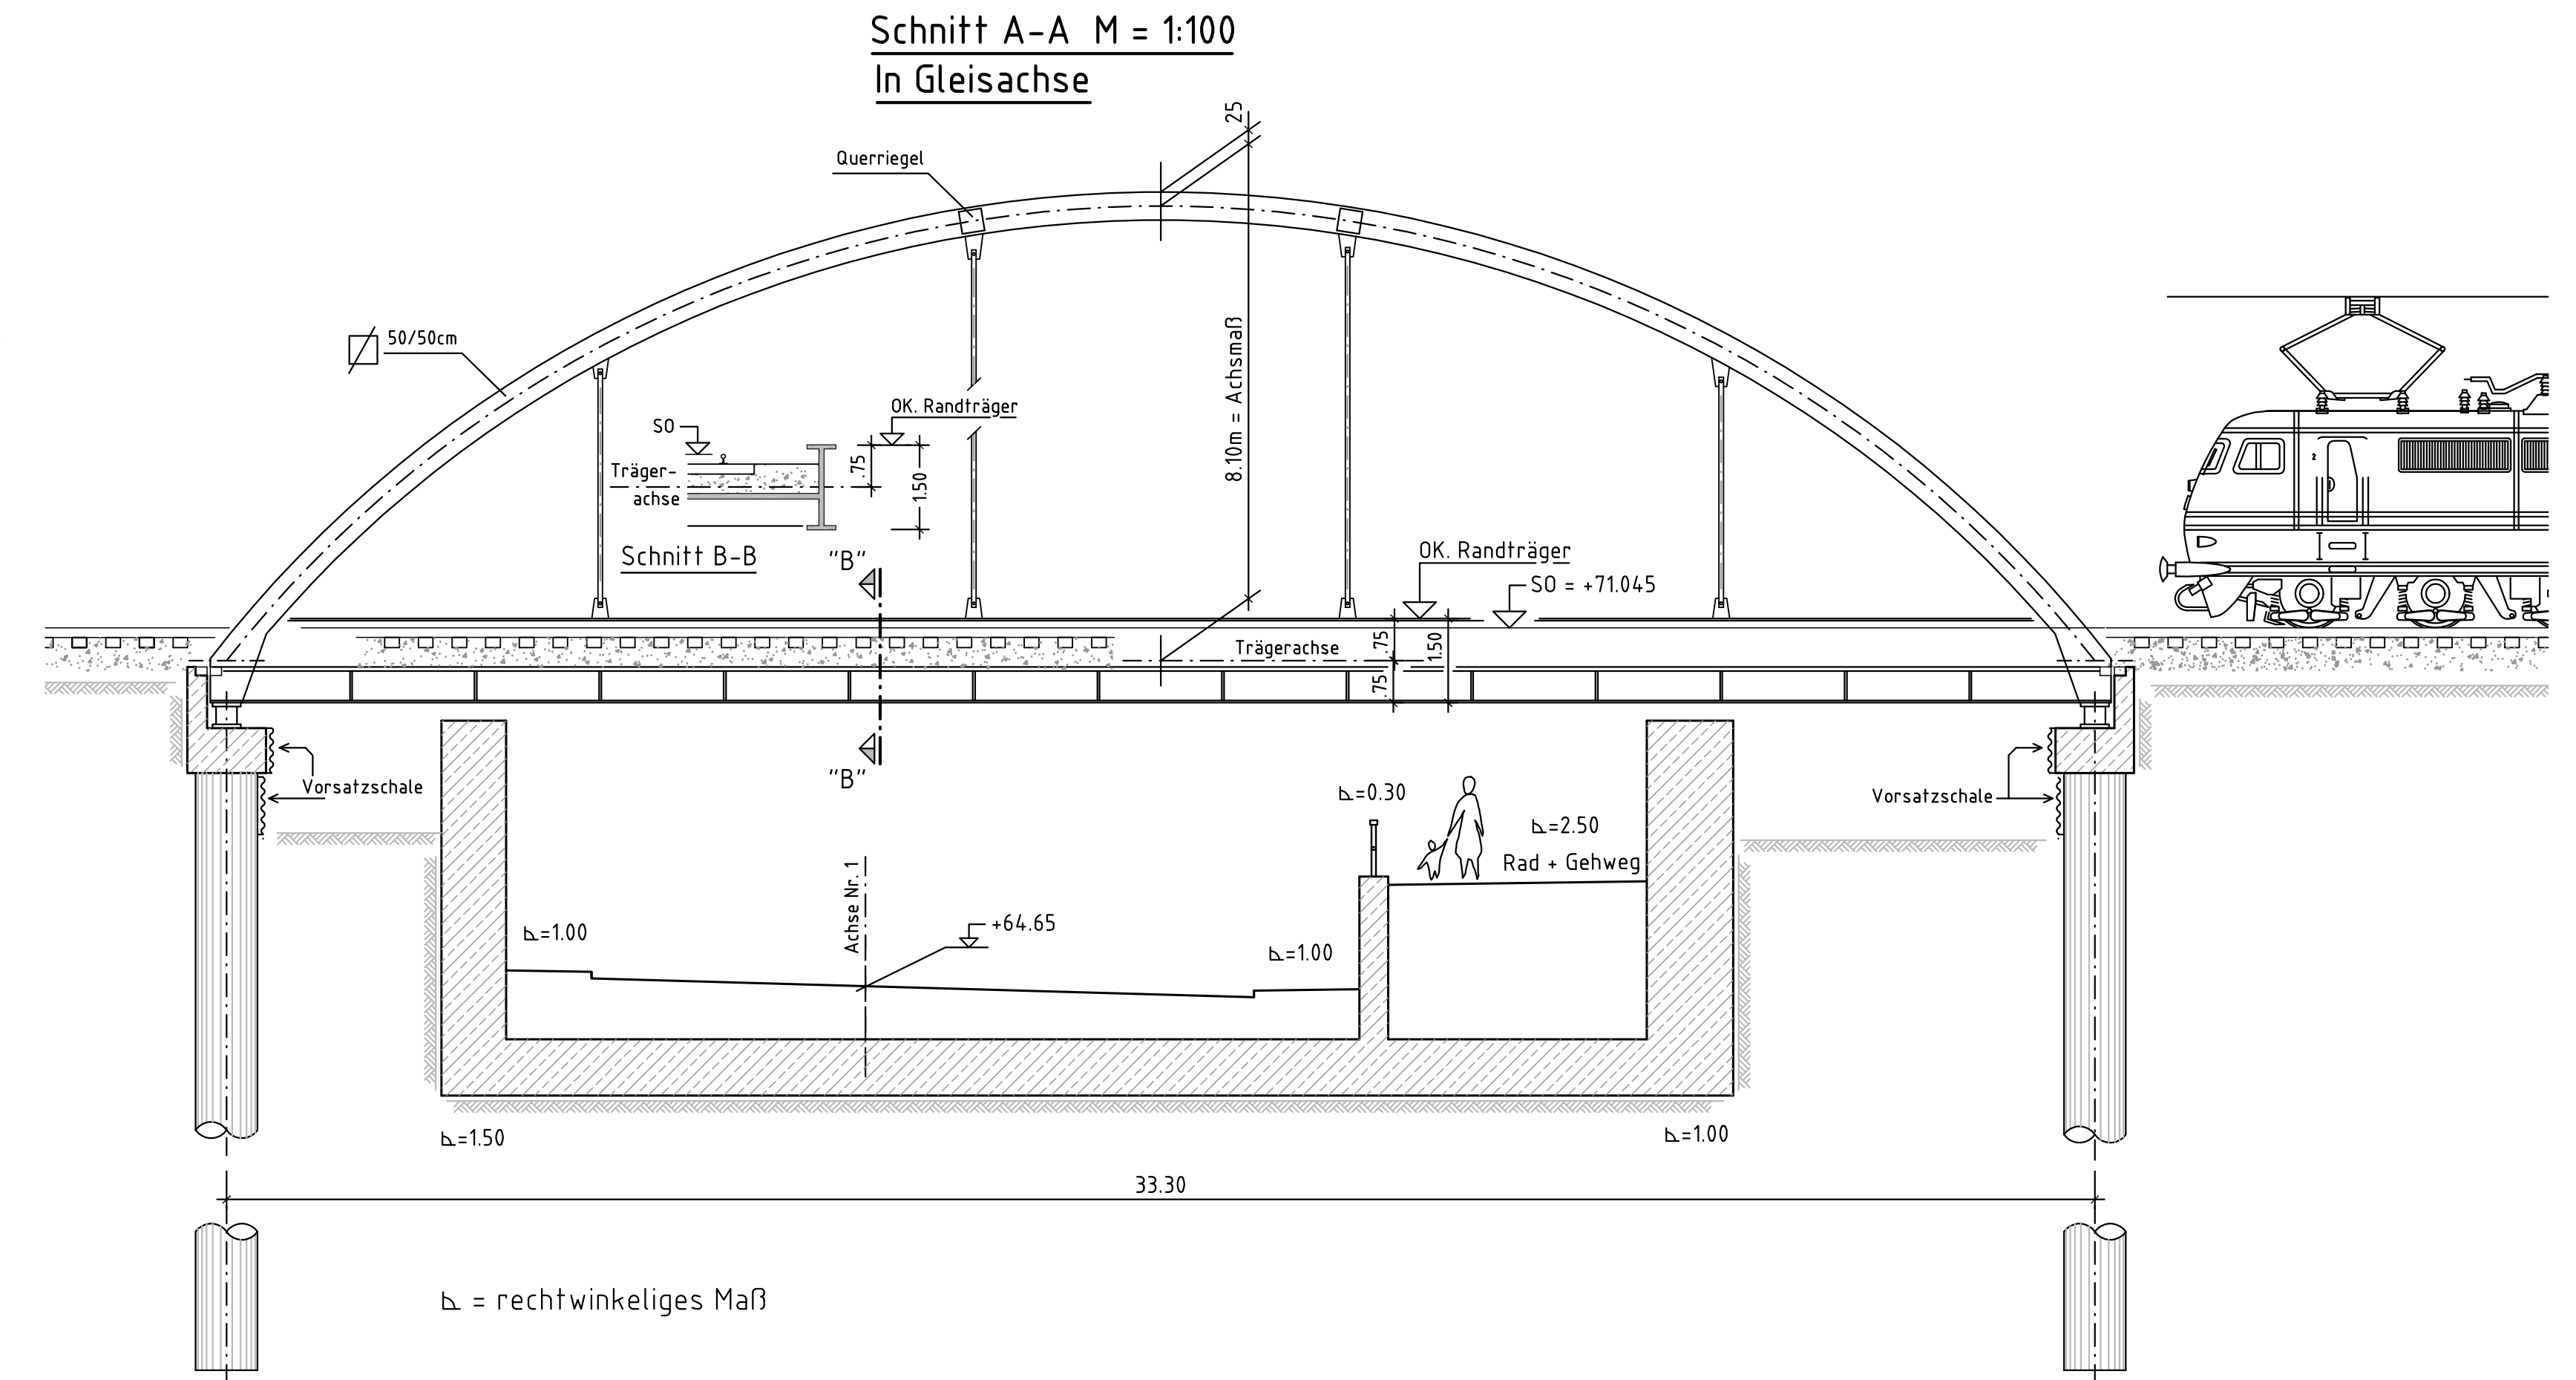


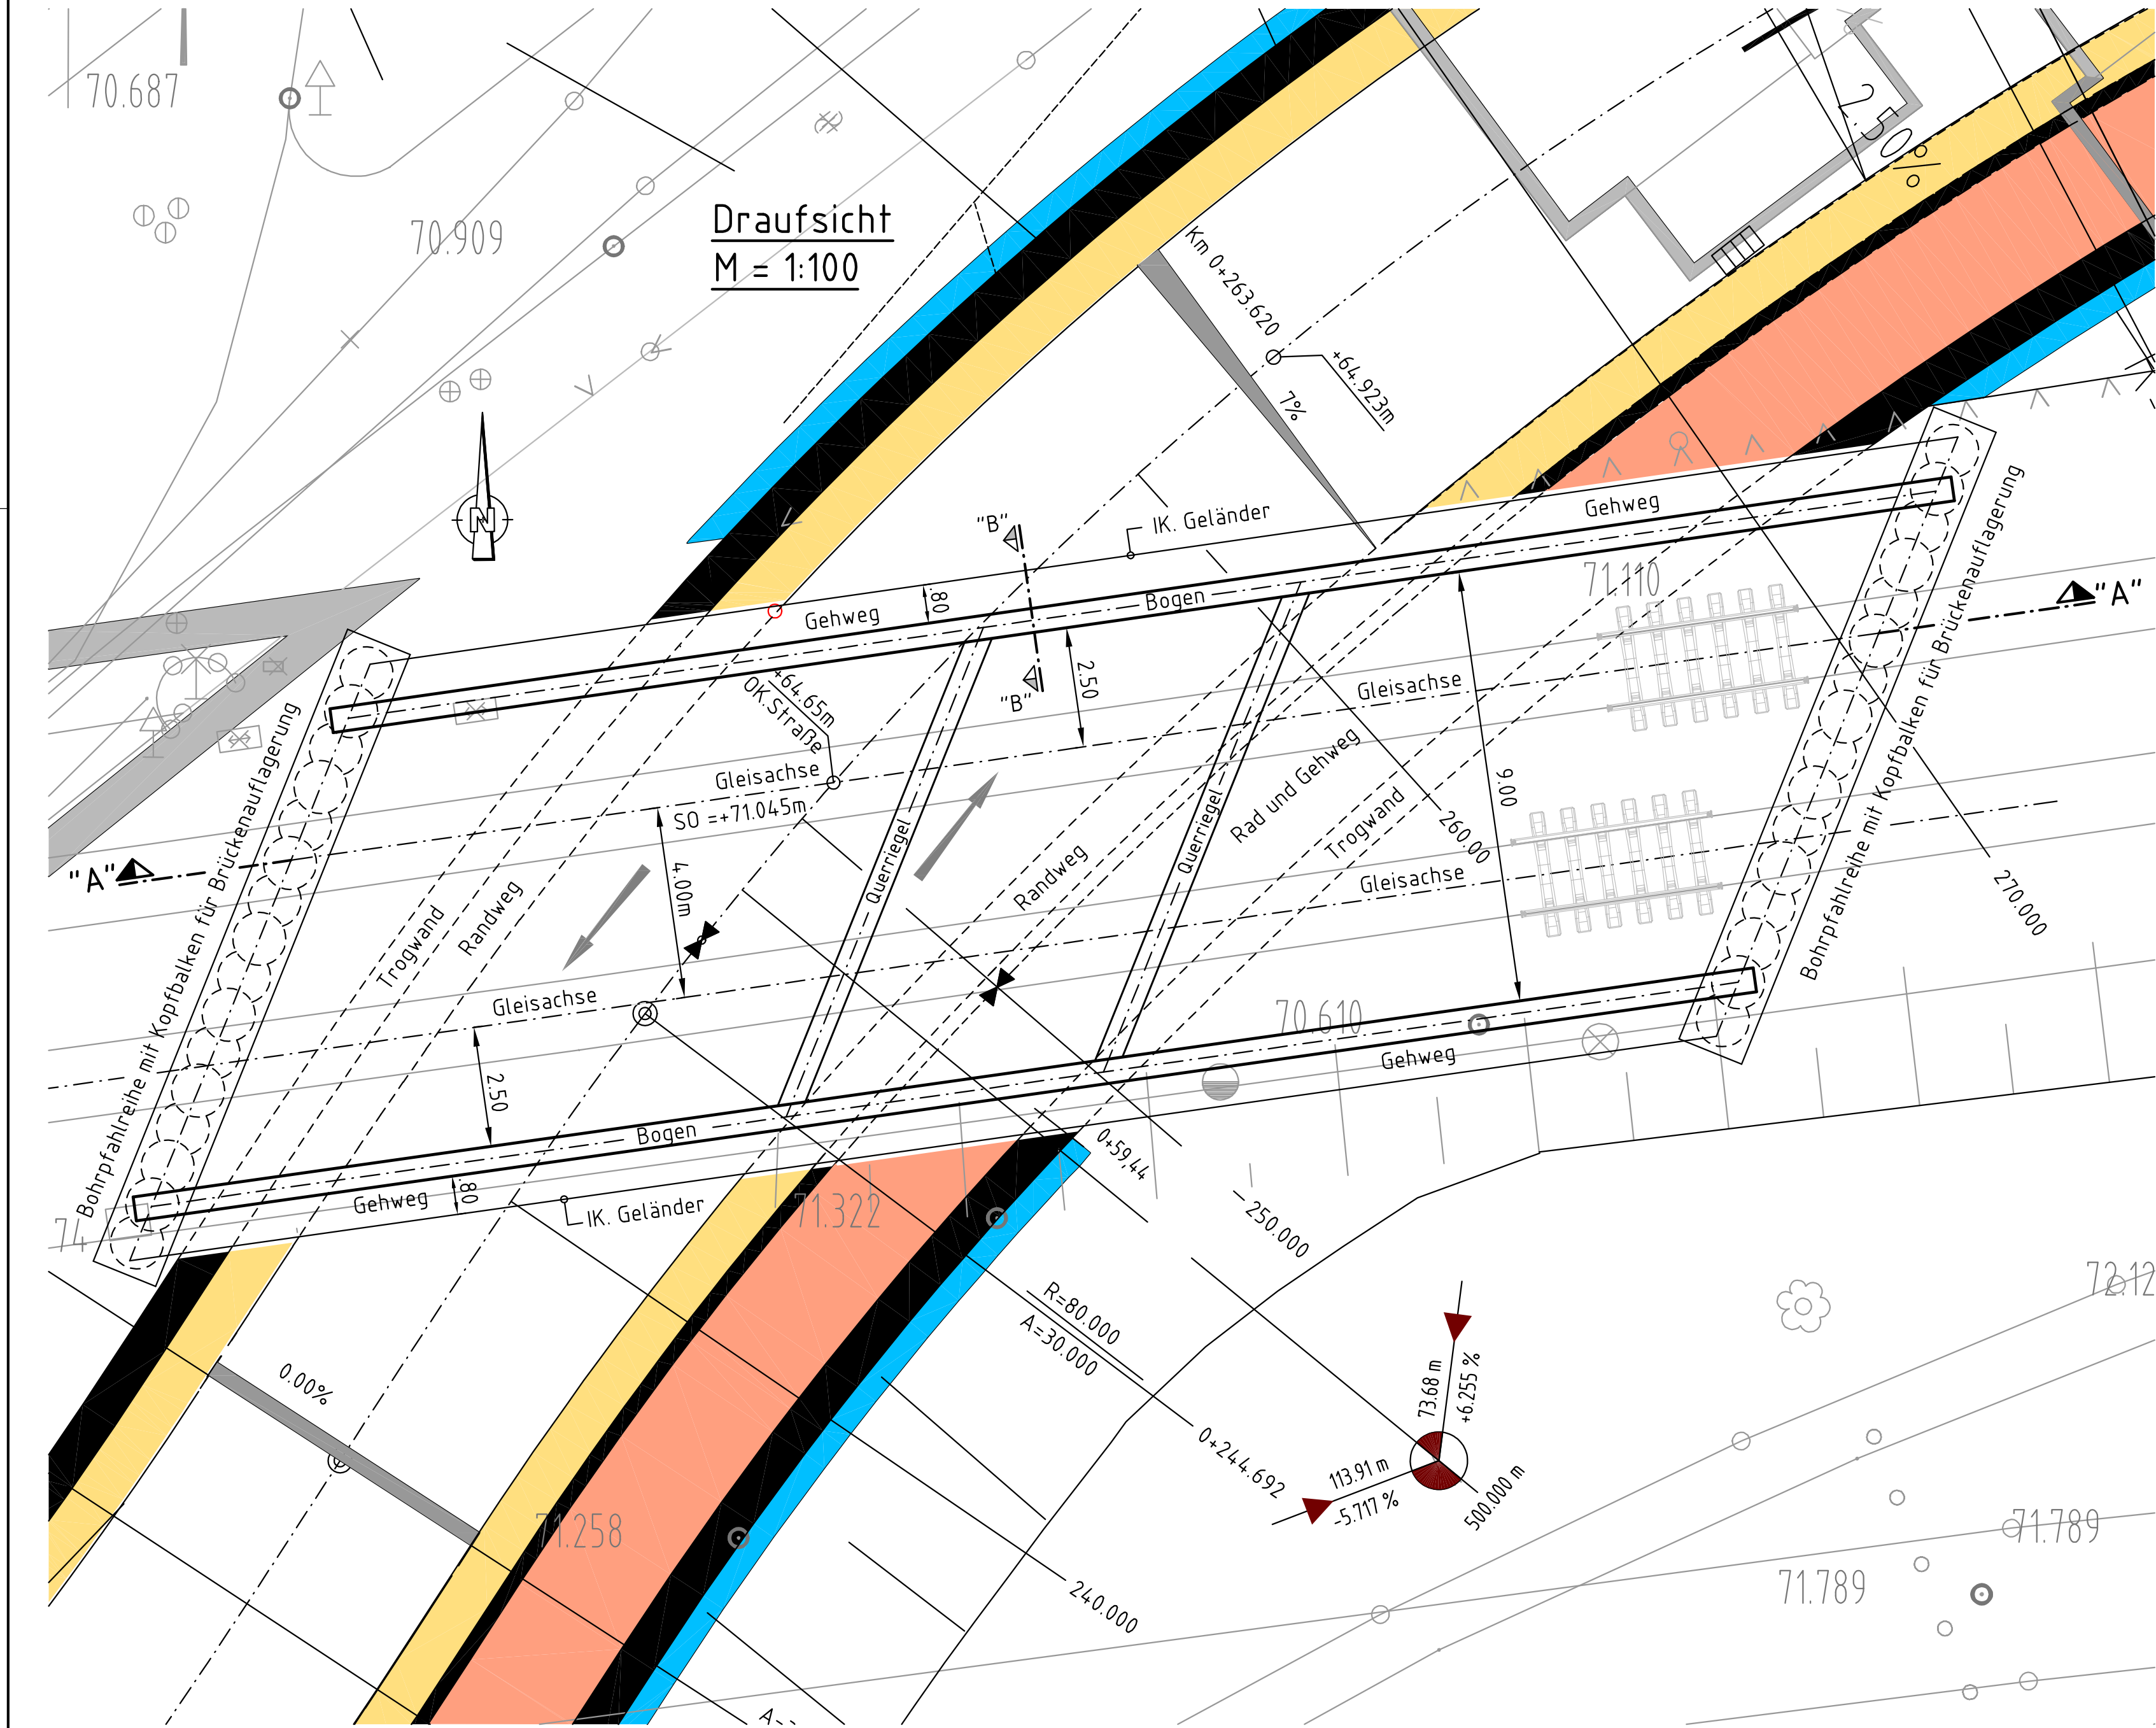

 INGENIEURBÜRO VÖSSING		Datum	Name
	bearbeitet	25.01.2013	Meiners
	gezeichnet	25.01.2013	Hahn
	geprüft		

 Regionalniederlassung Rhein-Berg	 Straßen.nrw Landesbetrieb Straßenbau Nordrhein-Westfalen
	L 125 Hennef Ost, Bröltalstraße Beseitigung des Plangleichen Übergangs
	Stabbogenbrücke
	Maßstab: 1 : 100