
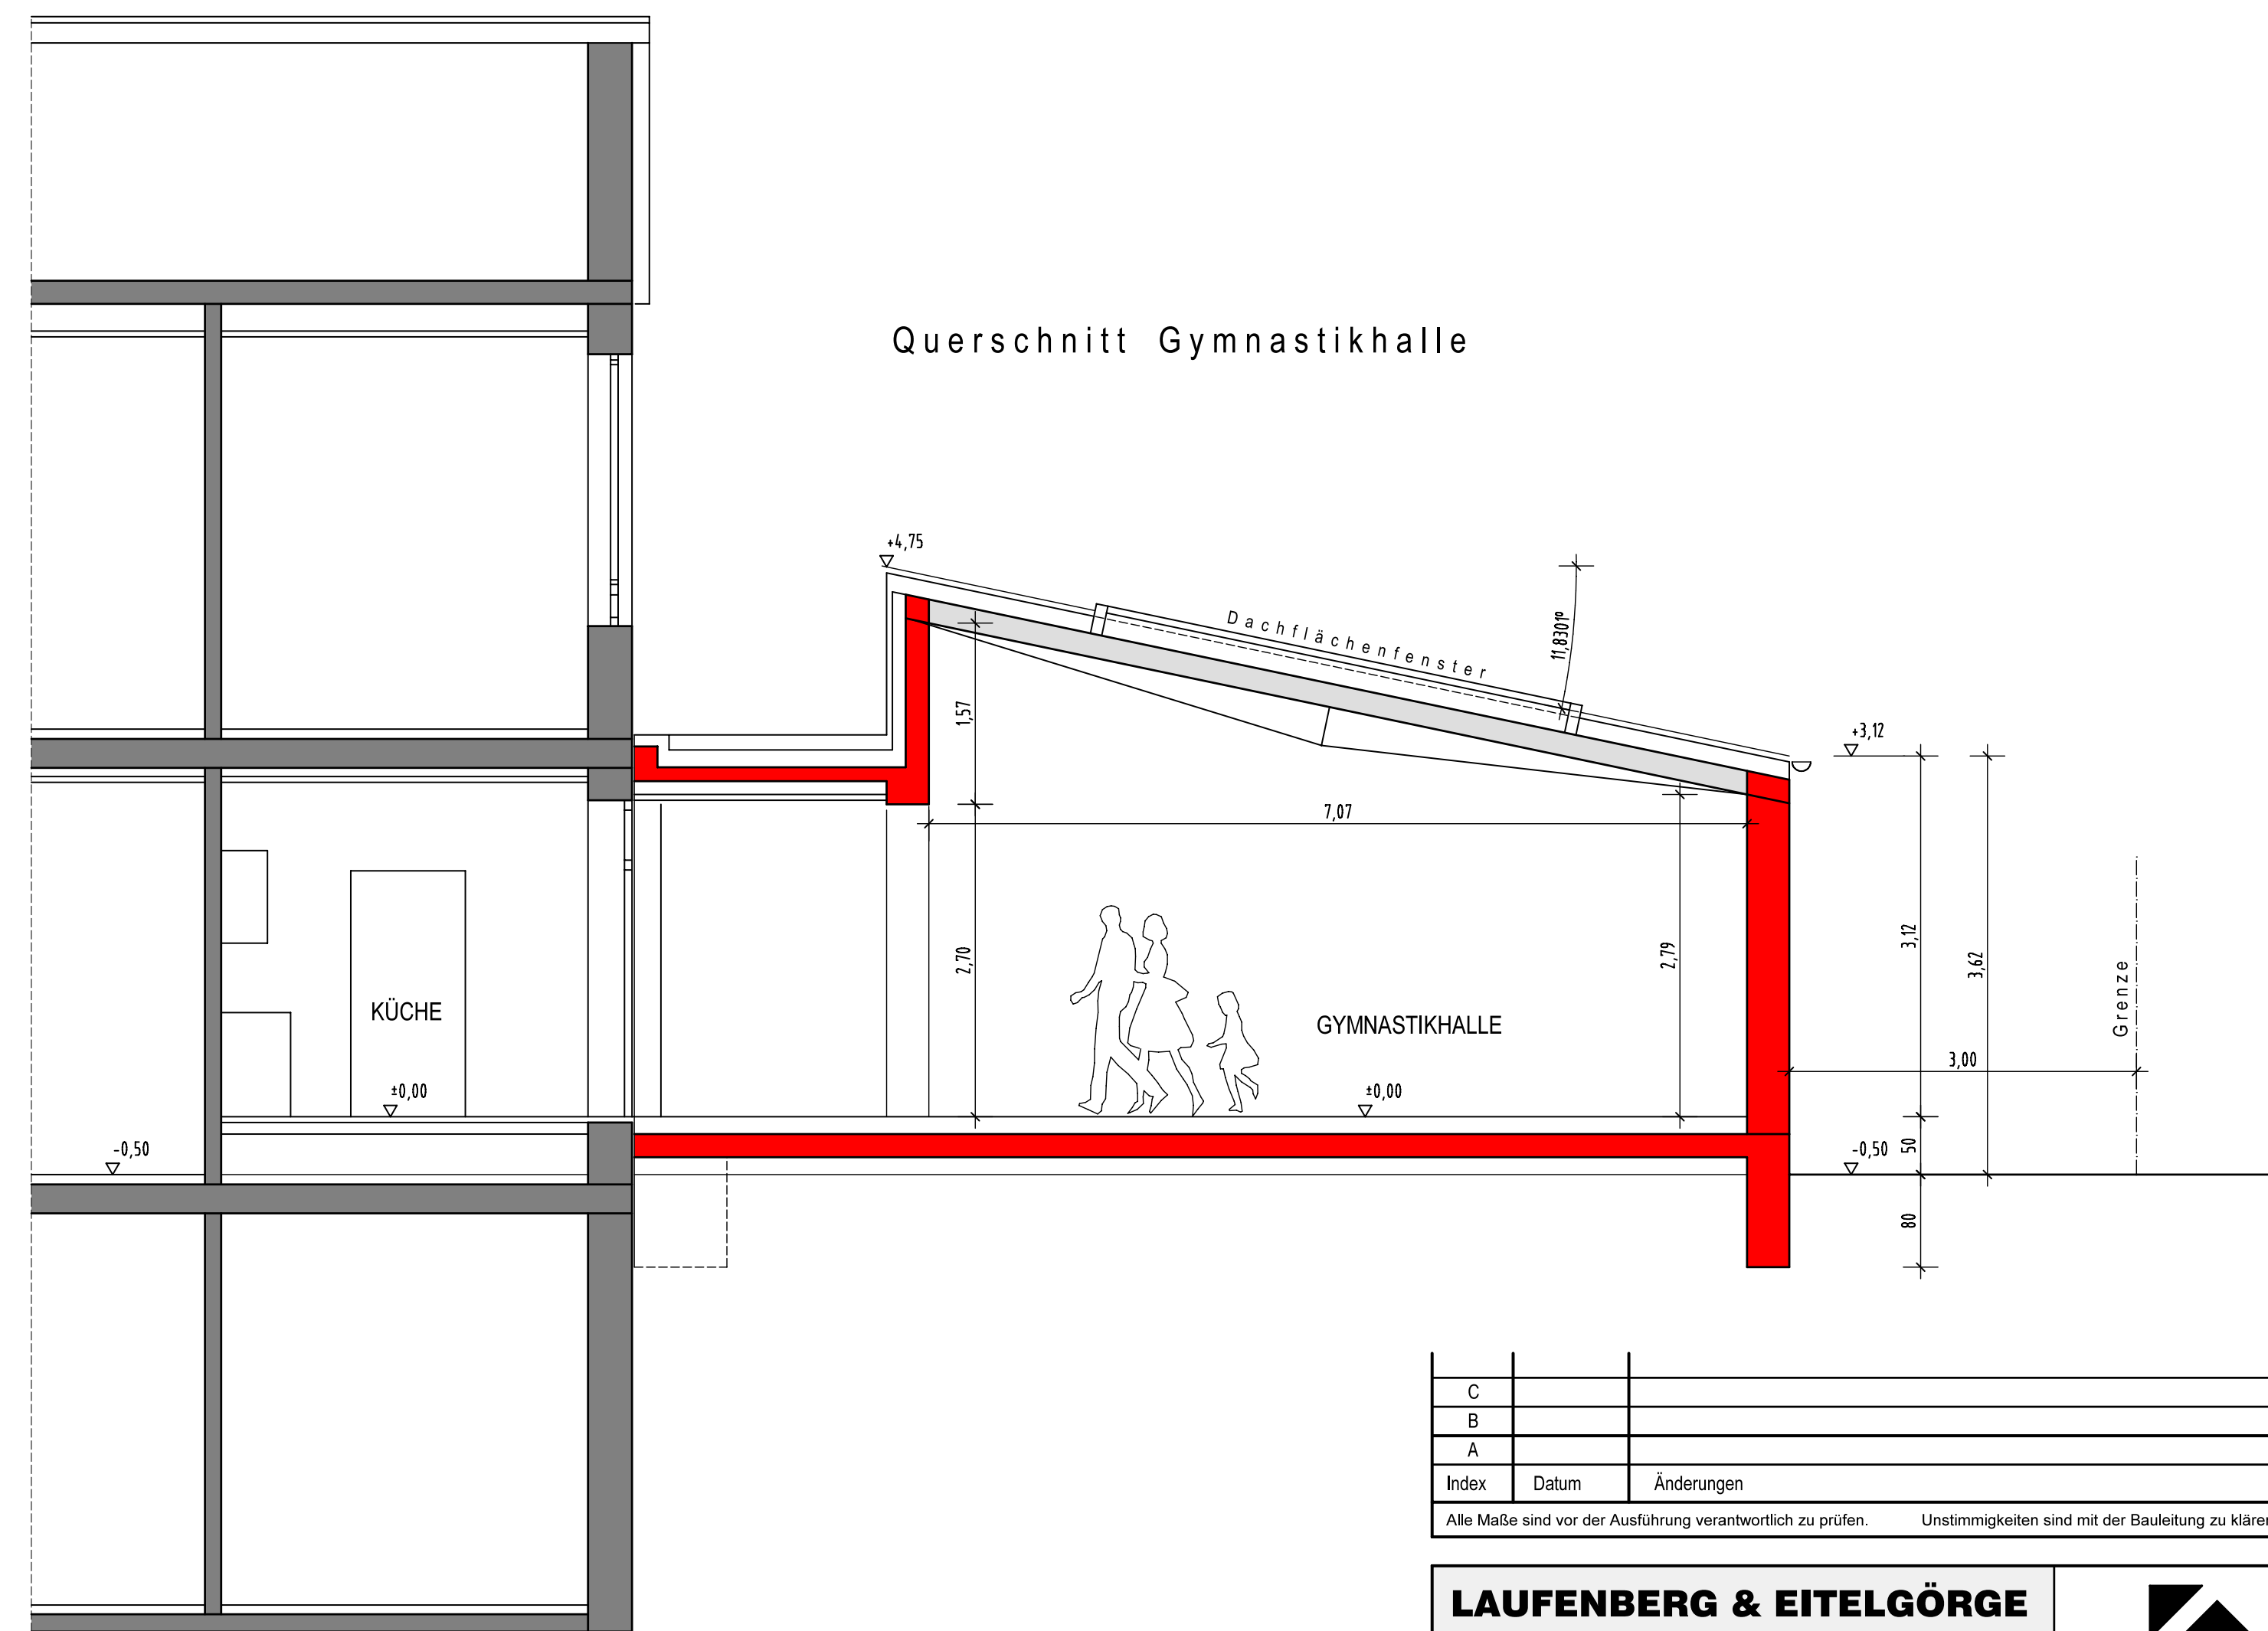
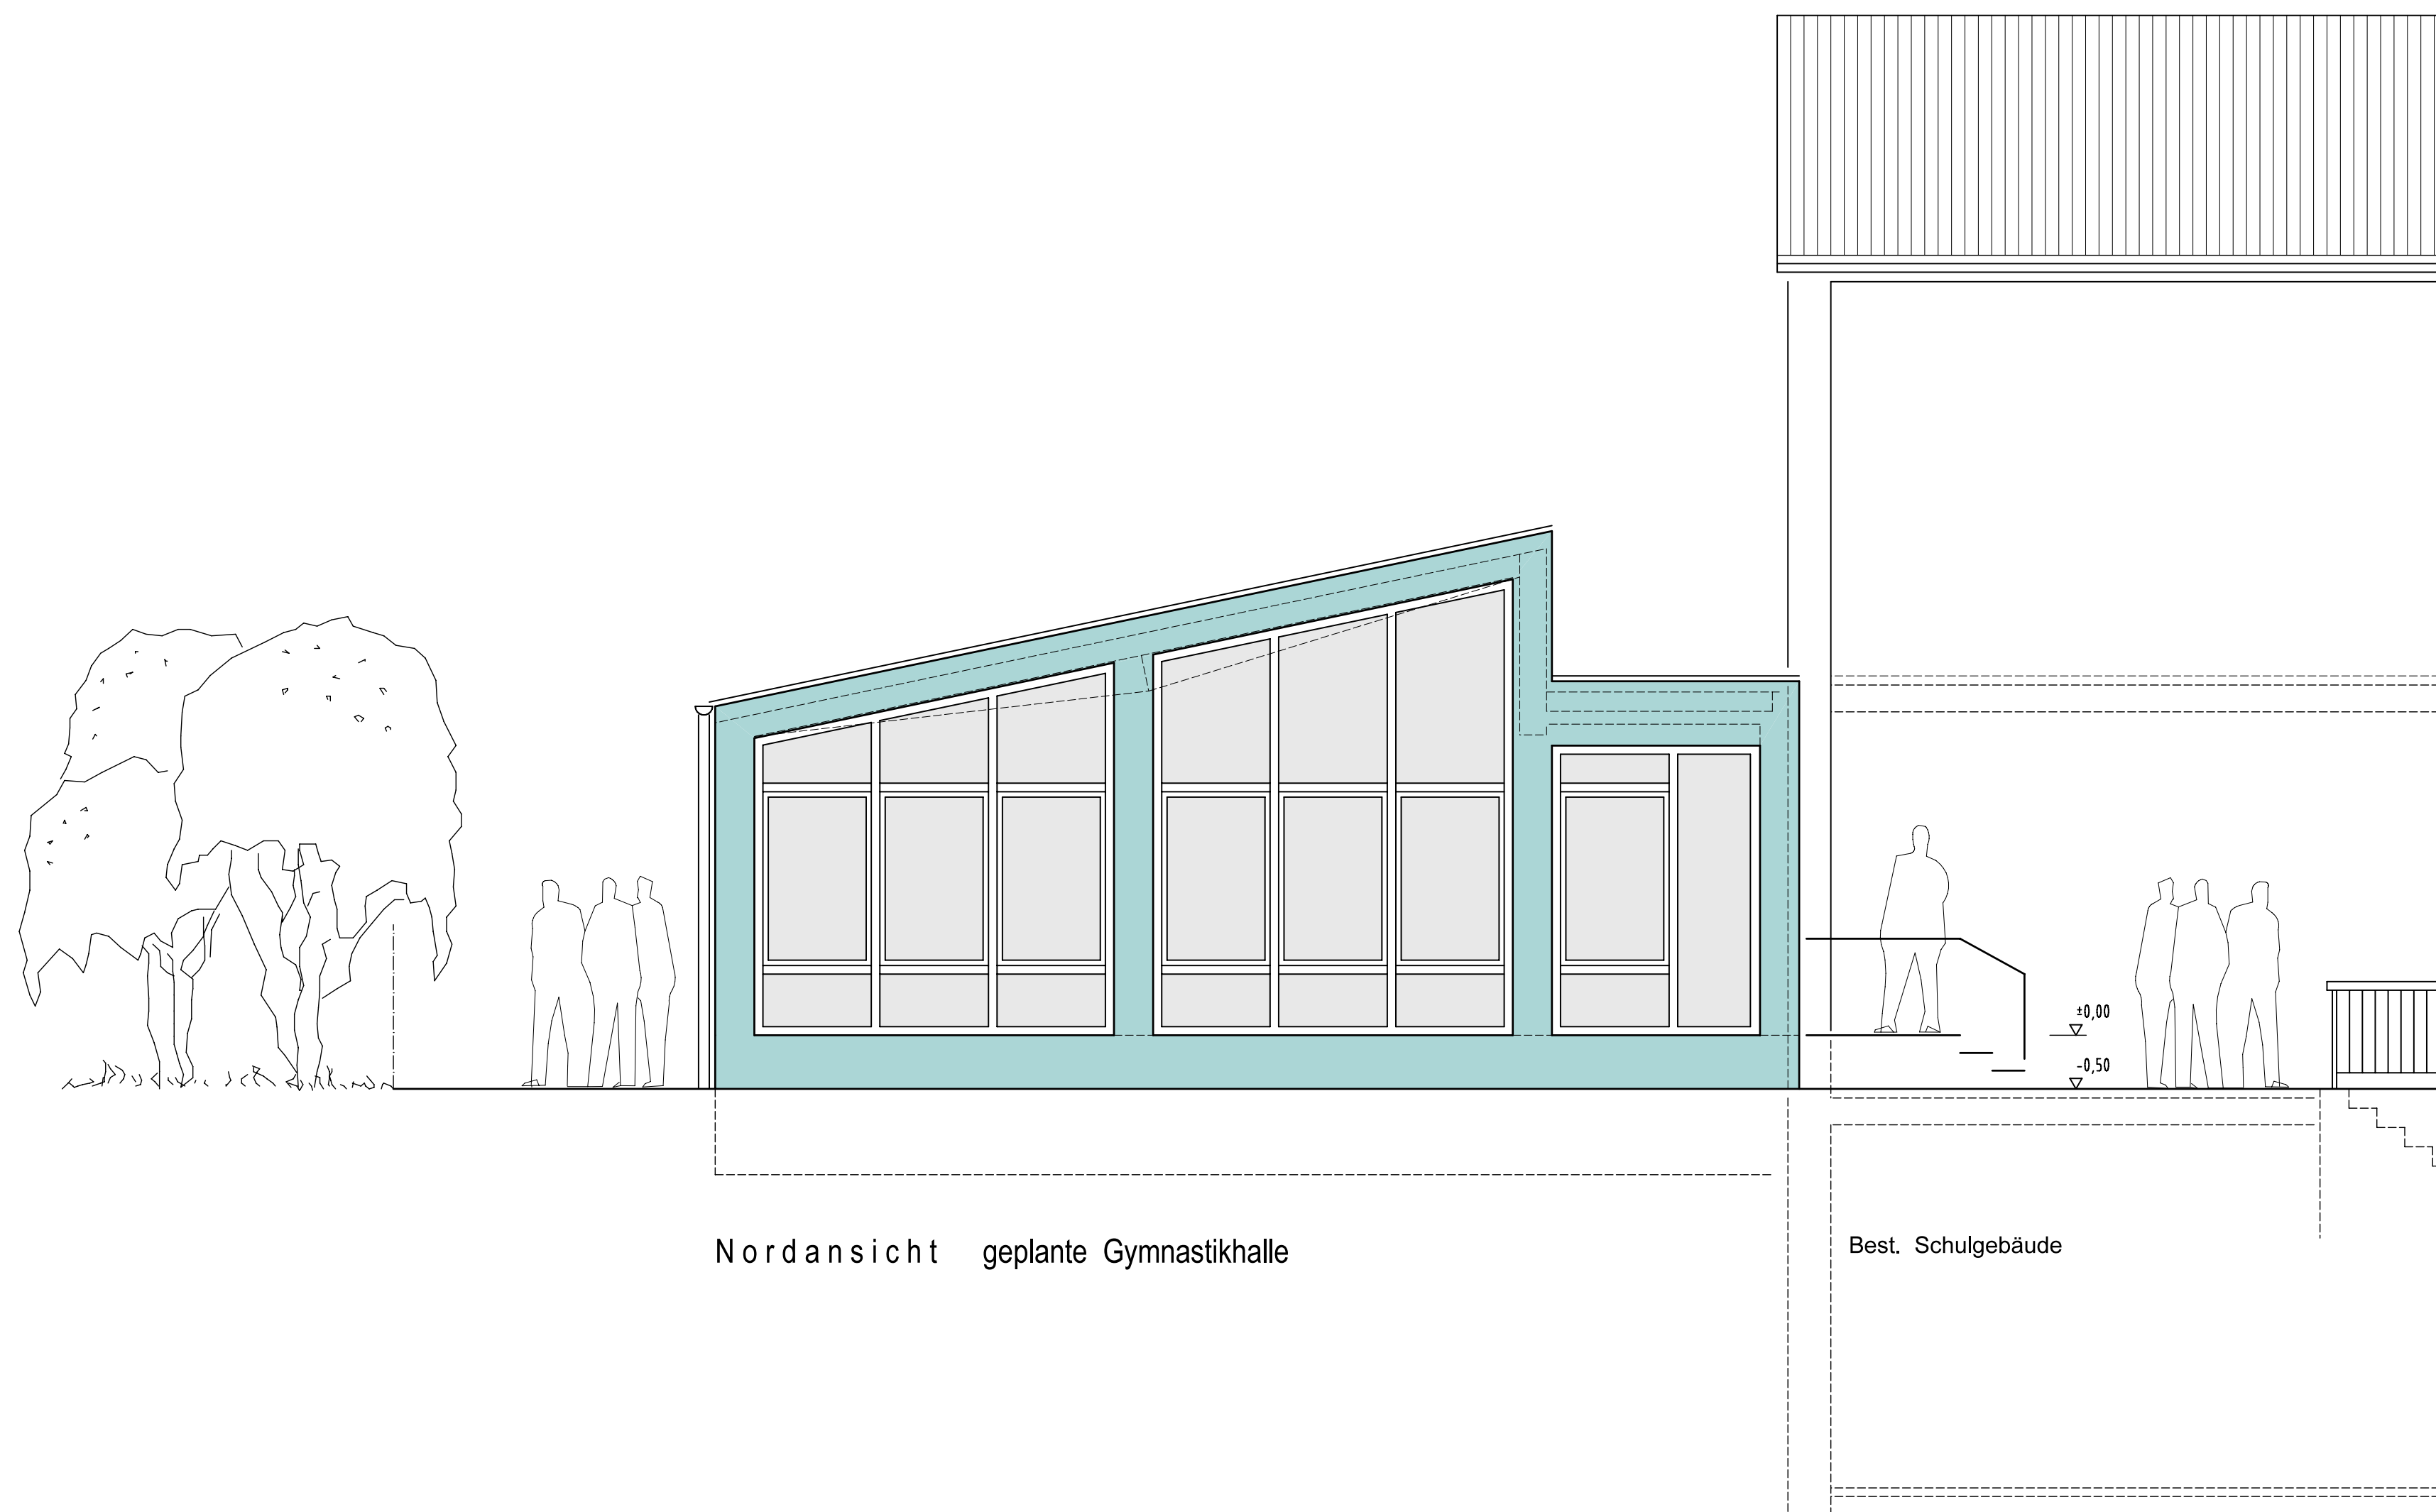


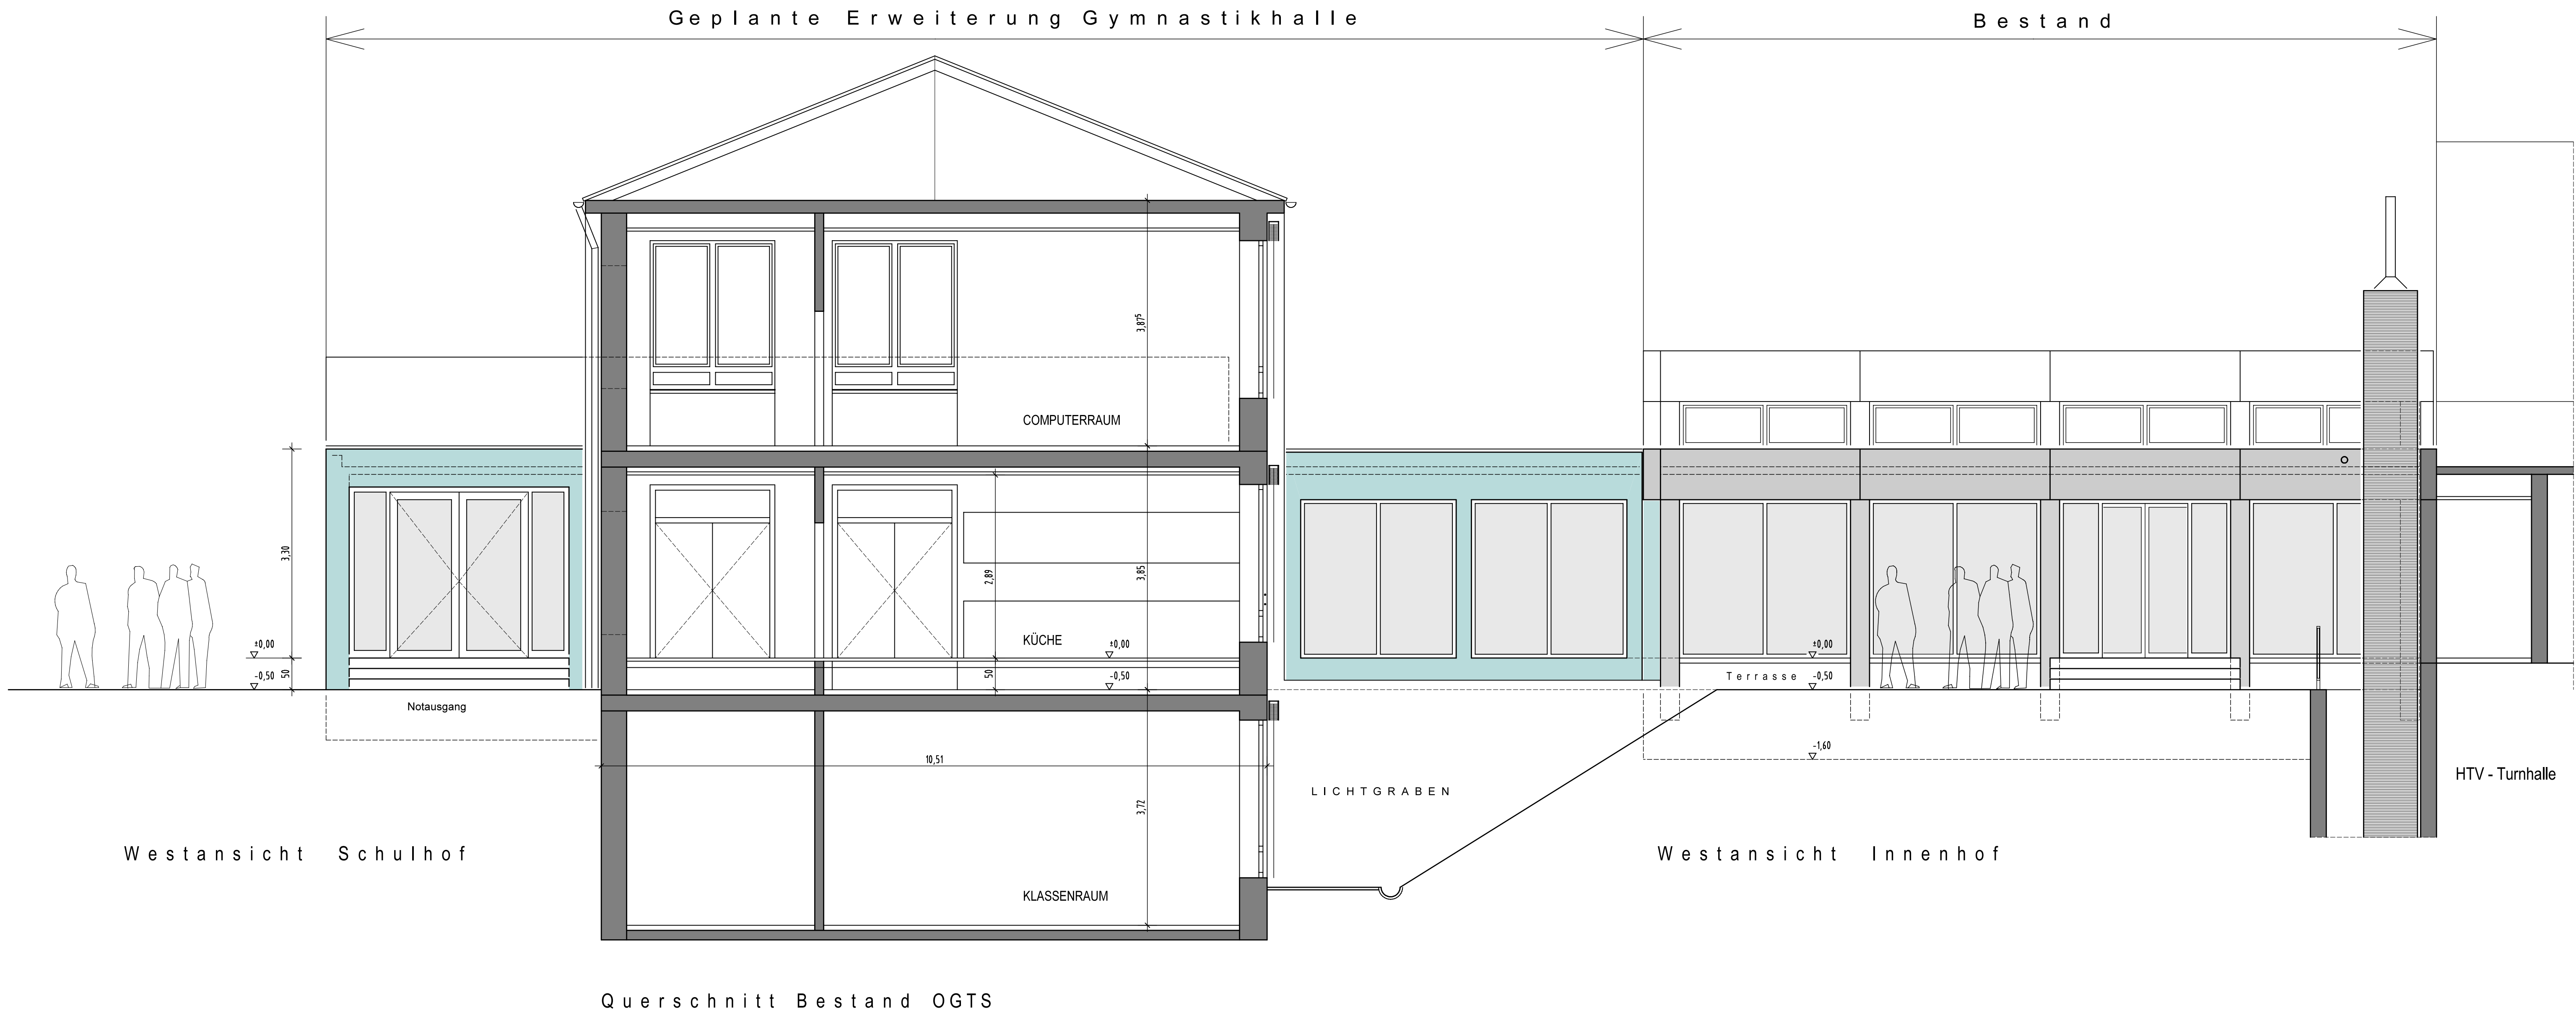

C		
B		
A		
Index	Datum	Änderungen
Alle Maße sind vor der Ausführung verantwortlich zu prüfen. Unstimmigkeiten sind mit der Bauleitung zu klären.		

LAUFENBERG & EITELGÖRGE Dipl.-Ing. Beratende Ingenieure BDB		
Tragwerksplanung ♦ Industriebau ♦ Brückenbau		
53773 Hennef (Sieg)	Theodor-Heuss-Allee 20	Tel.: 02242/2794
www.lb-hennef.de	info@lb-hennef.de	Fax: 02242/5109
Mitglied der Ing.-Kammer-Bau Nordrhein-Westfalen Staatlich anerkannter Sachverständiger für Schall- und Wärmeschutz		
Bauherr	HTV - Hennef Königstrasse 9, 53773 Hennef	
Bauvorhaben	Neubau einer Gymnastikhalle HTV-Turnhalle	
Planbezeichnung	Vorentwurfsplanung Schnitte - Ansichten	
Maßstab	1/100	Hennef/Sieg, den 05.03.12
Blattgröße	93,0/84,1	Projekt-Nr.: 12-007
gezeichnet / Datum	05.03.12 M.	Zeichnung Nr.: VE-EG-02
geprüft / Datum		CADSYSTEM DEAD STRAKON