


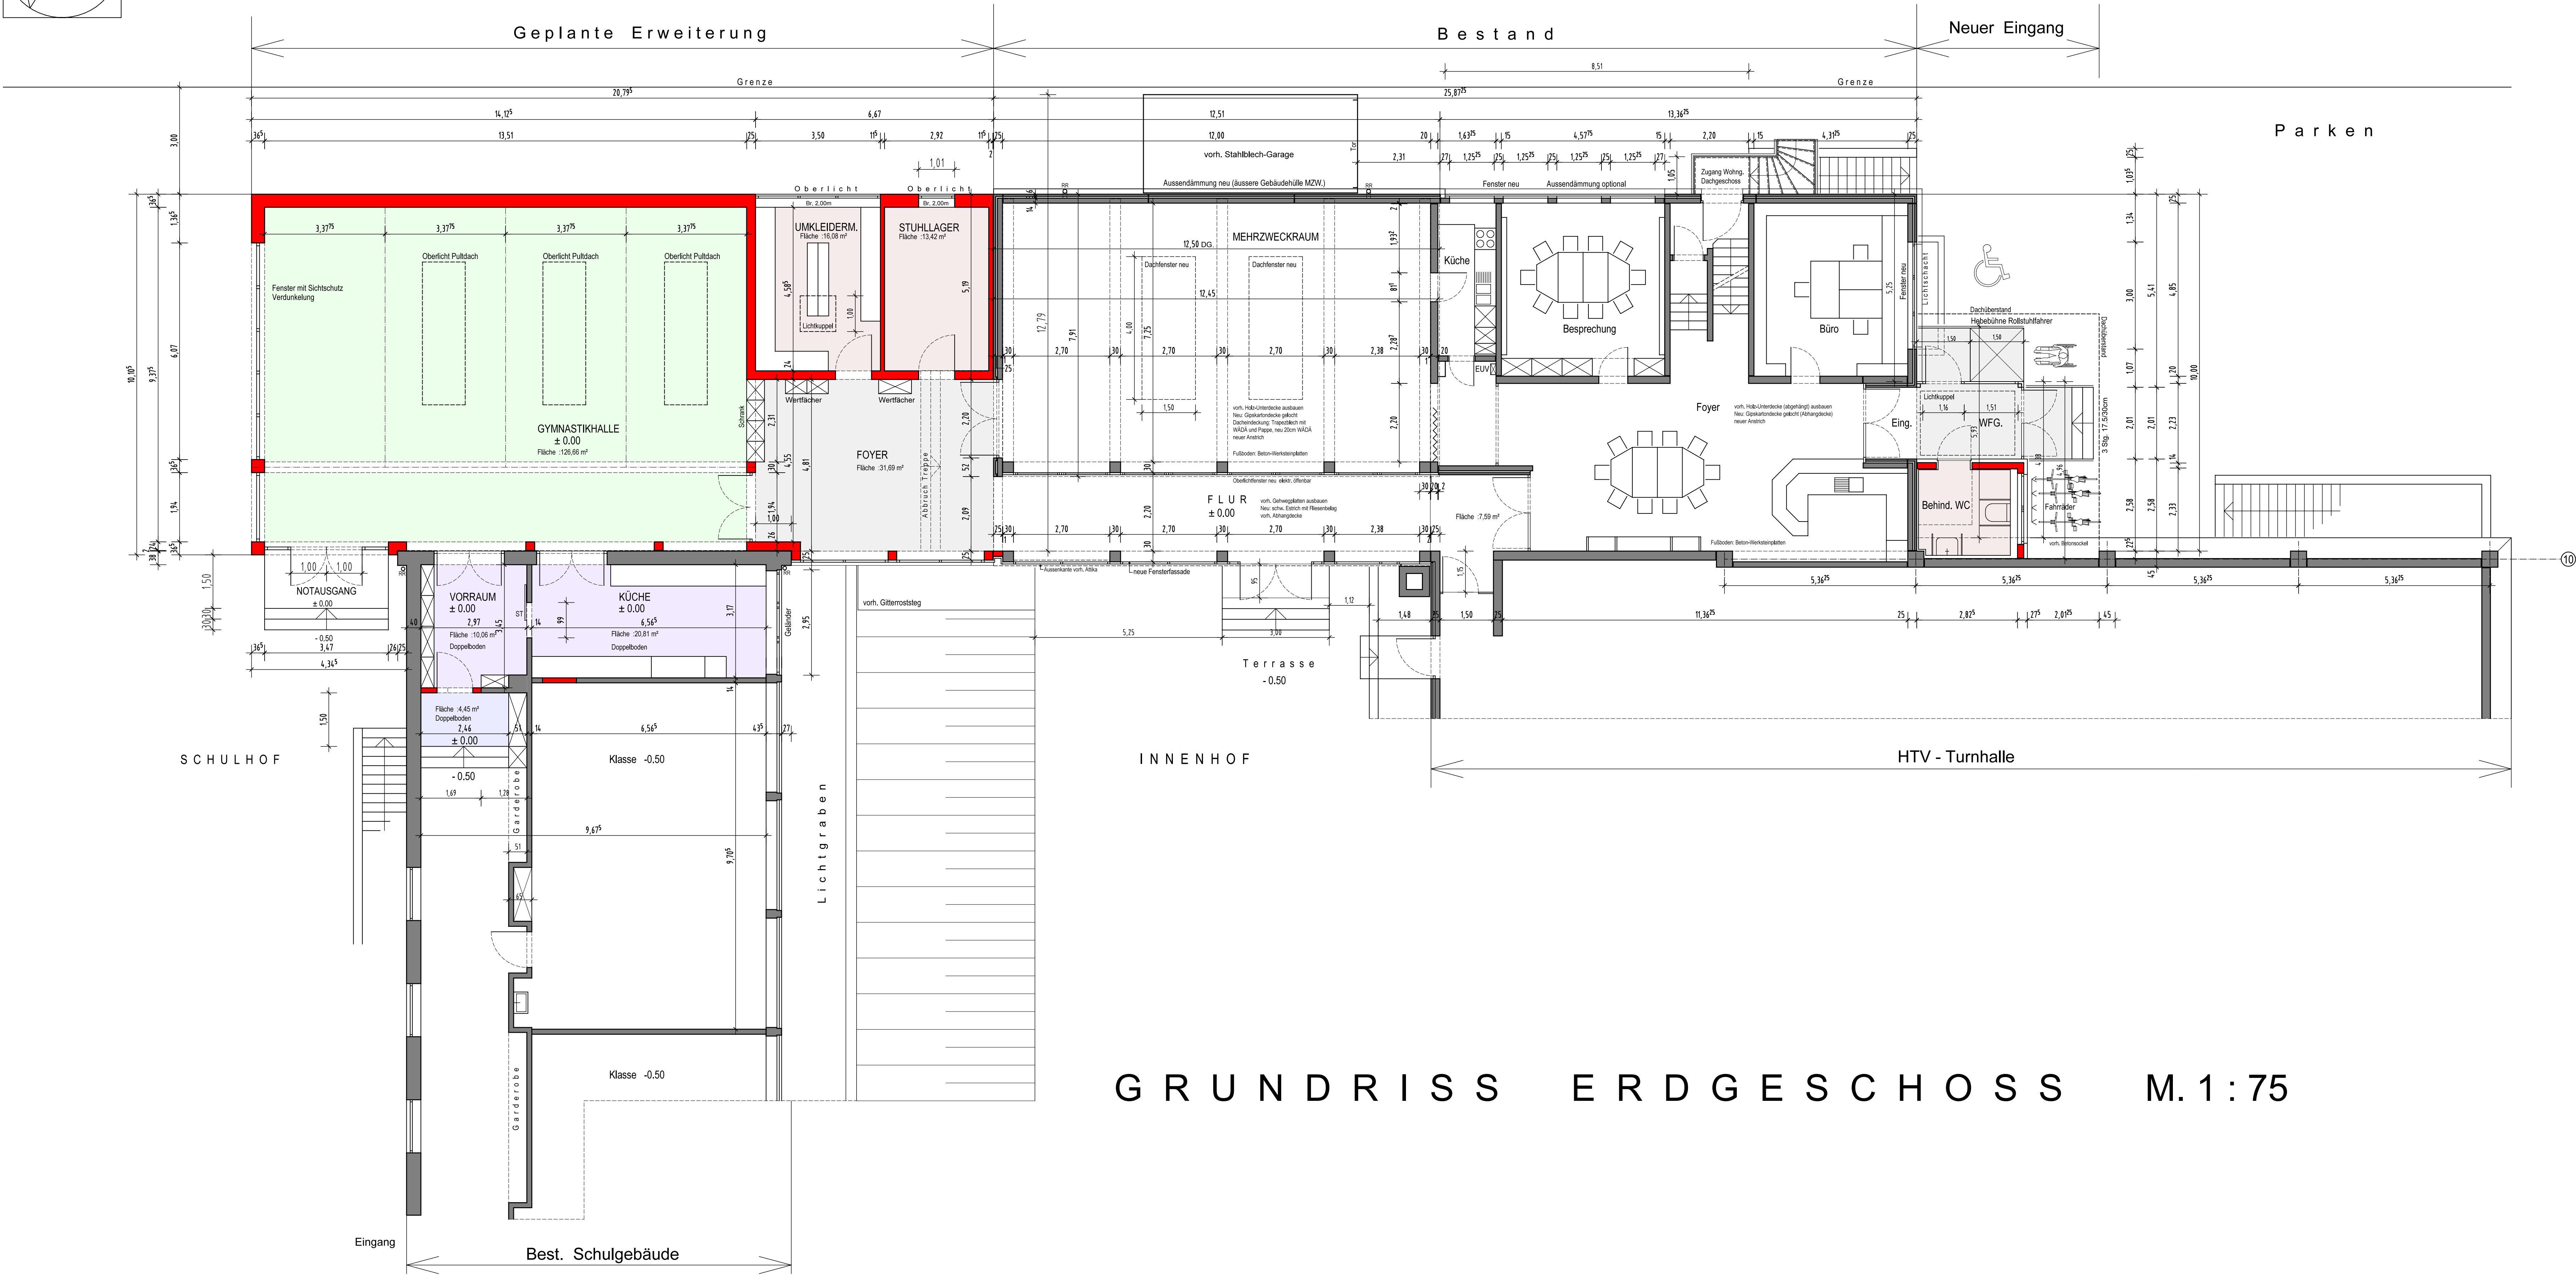


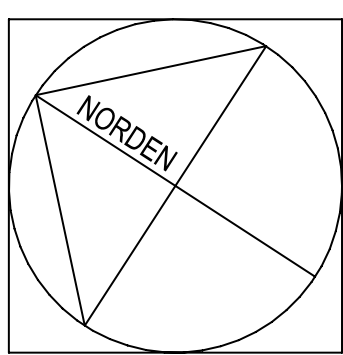

GRUNDRISS ERDGESCHOSS M.1:75

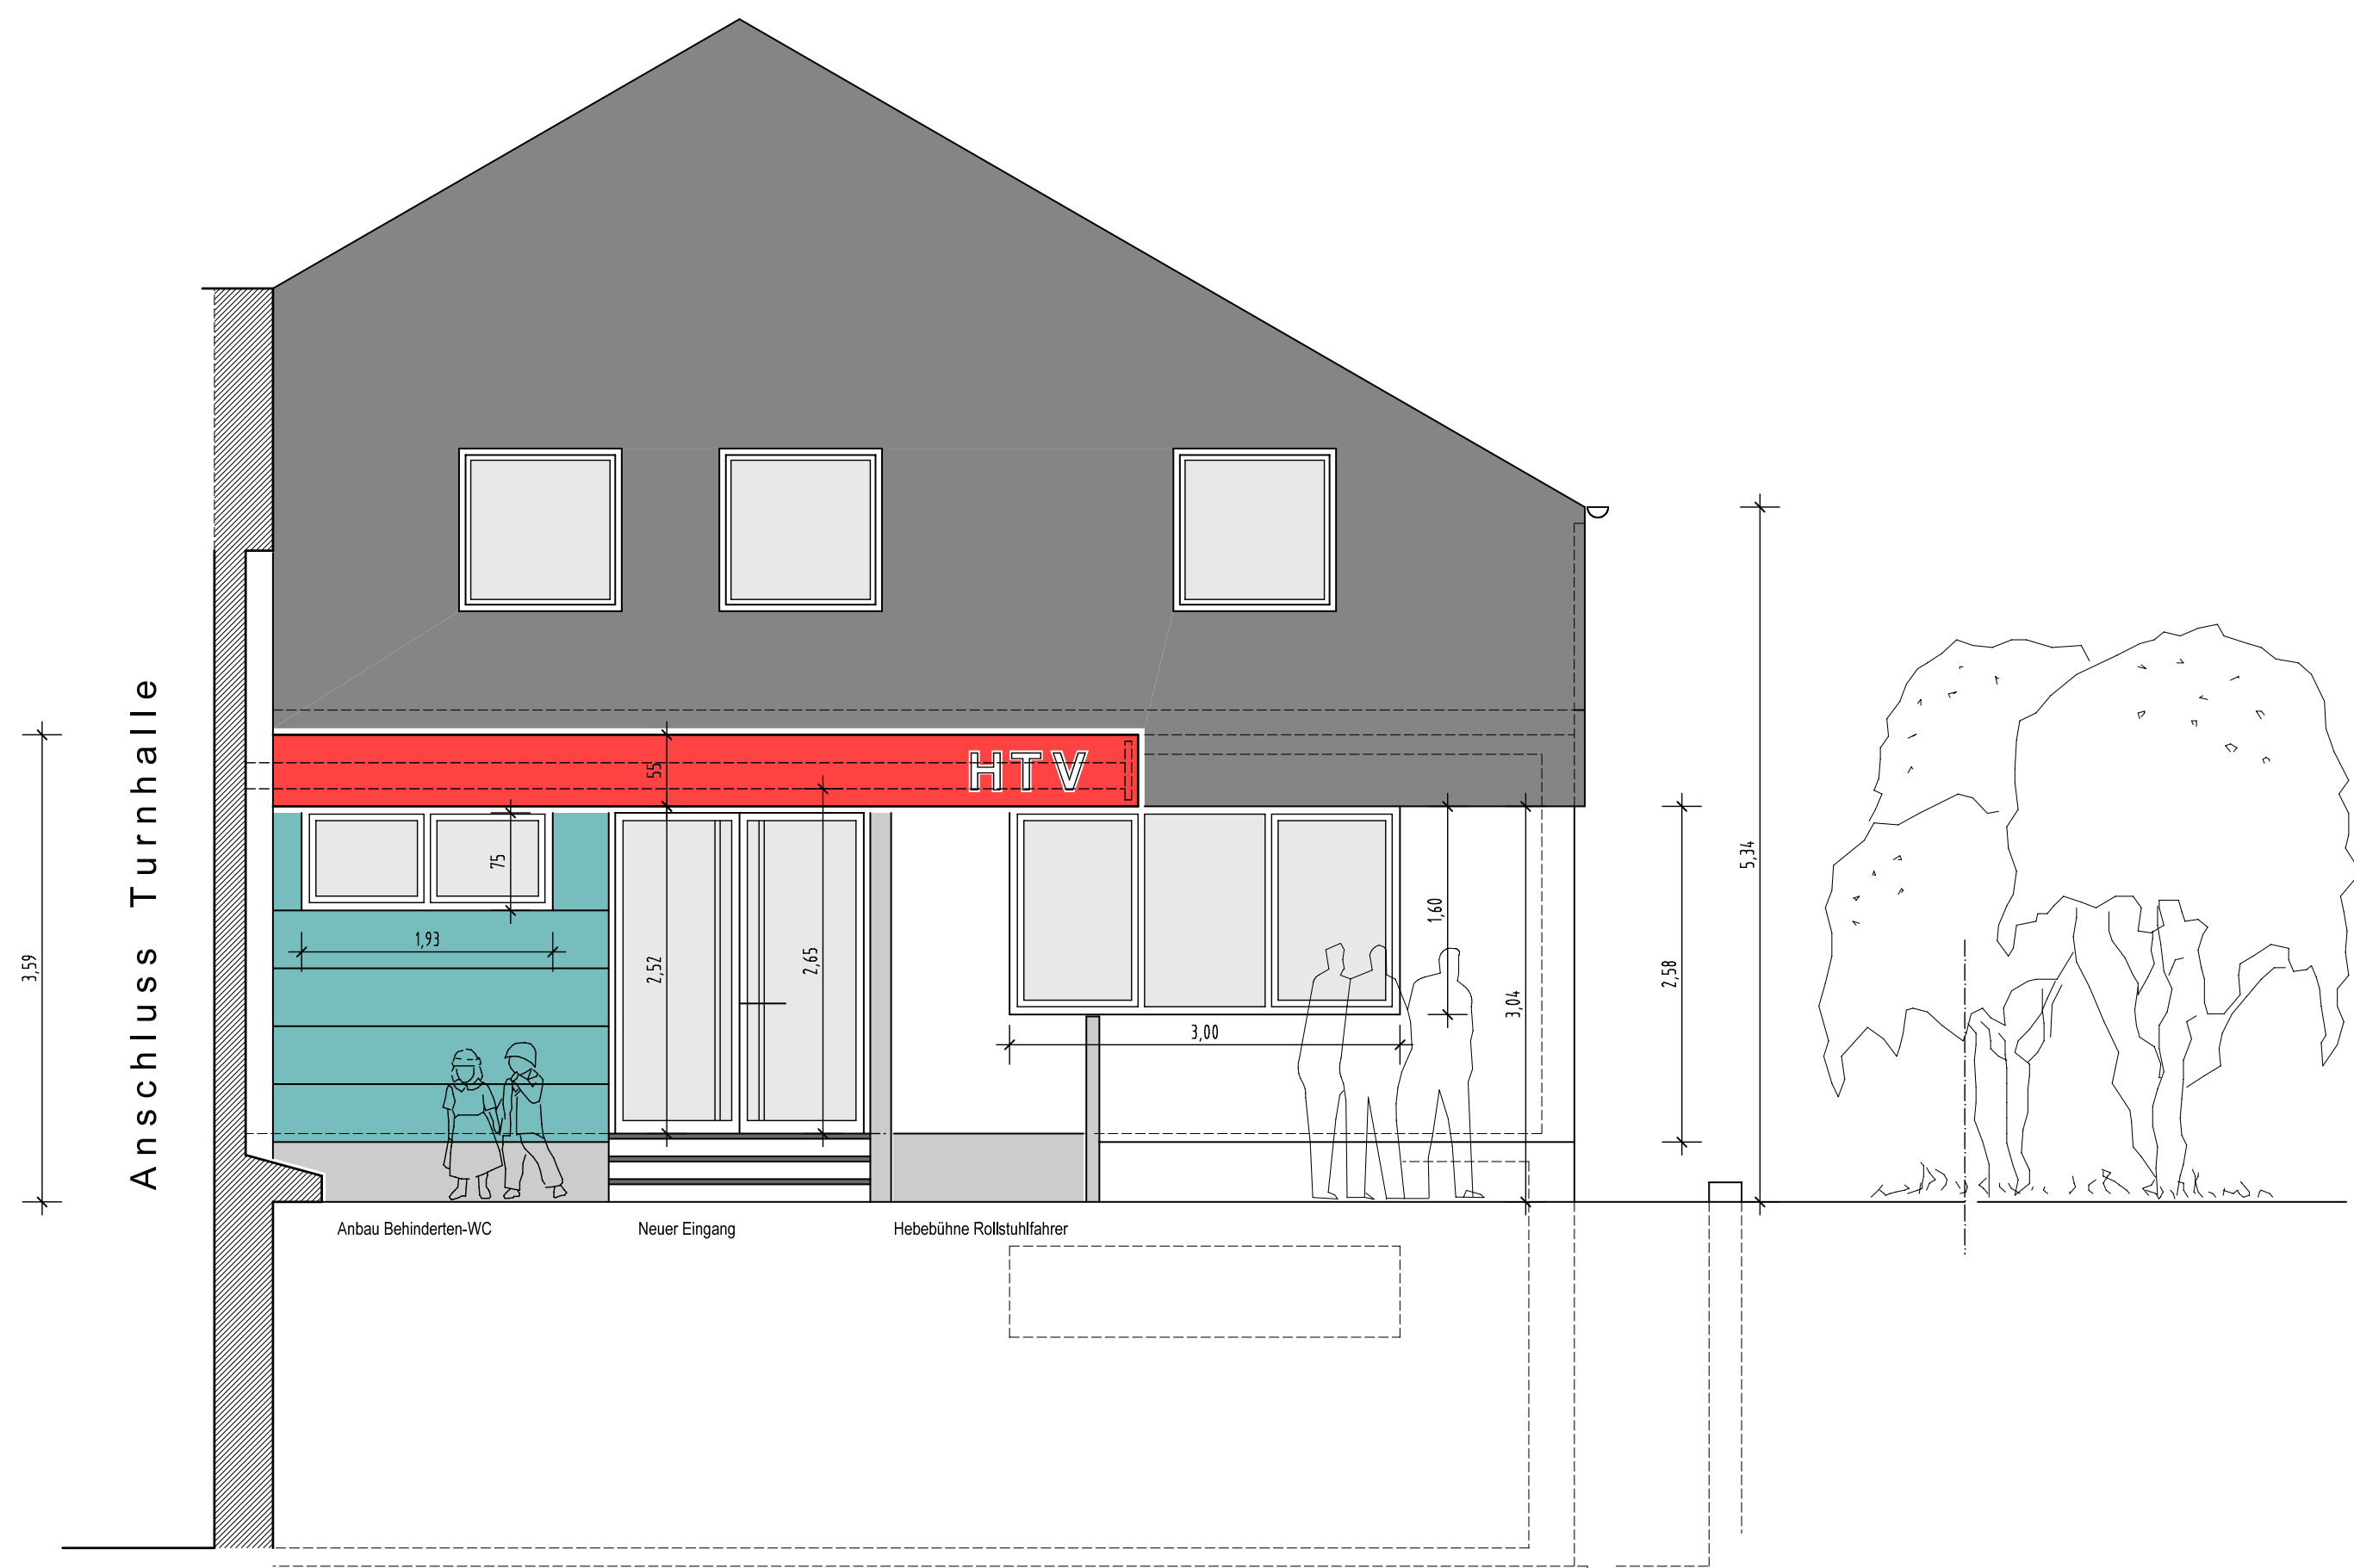

Ansicht Neuer Eingang (Süd-Ost-Ansicht) M. 1: 50

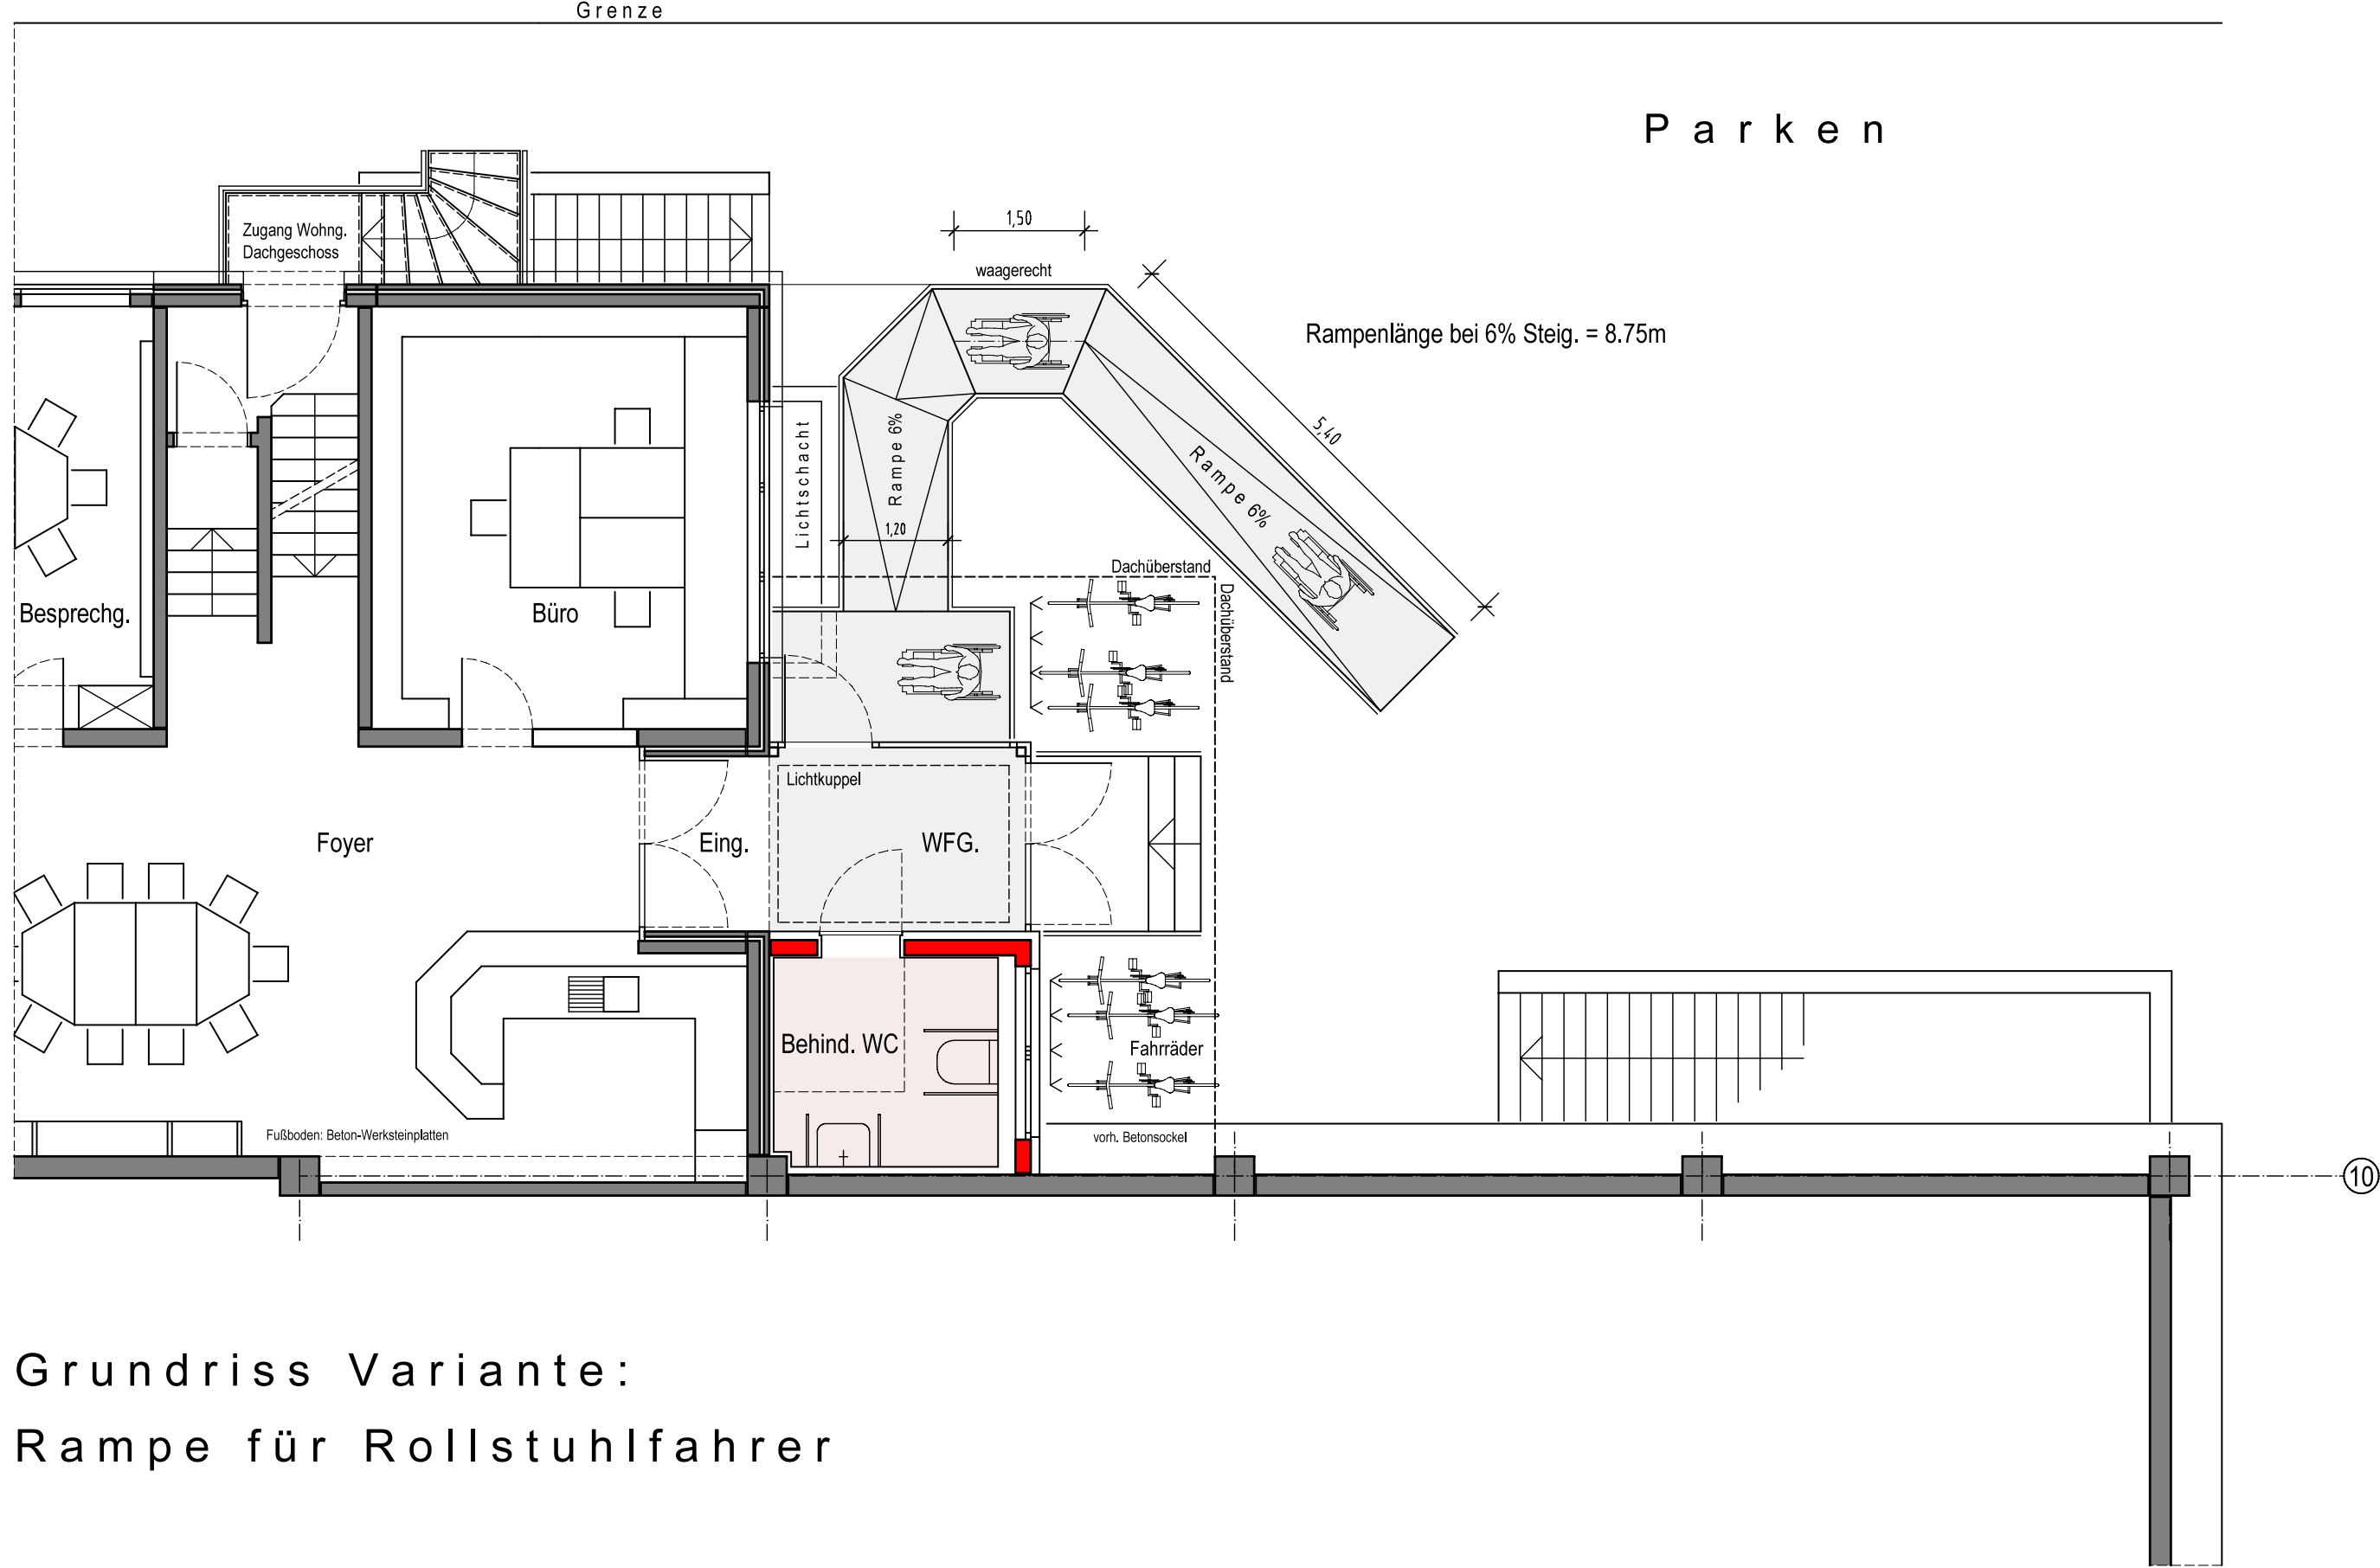

Grundriss Variante:
Rampe für Rollstuhlfahrer

C		
B		
A		
Index	Datum	Änderungen
Alle Maße sind vor der Ausführung verantwortlich zu prüfen. Unstimmigkeiten sind mit der Bauleitung zu klären.		
LAUFENBERG & EITELGÖRGE Dipl.-Ing. Beratende Ingenieure BDB		
Tragwerksplanung • Industriebau • Brückenbau		
53773 Hennef (Sieg) Theodor-Heuss-Allee 20 Tel.: 02242/2794 www.lb-hennef.de info@lb-hennef.de Fax: 02242/5109		
Bauherr HTV - Hennef Königstrasse 9, 53773 Hennef		
Bauvorhaben Neubau einer Gymnastikhalle HTV-Turnhalle		
Planbezeichnung Vorentwurfsplanung Grundriss Erdgeschoss Ansicht neuer Eingang		
Maßstab	1/50 1/75	Hennef/Sieg, den 19.11.12
Blattgröße	118,3/84,1	Projekt-Nr.: 12-007
gezeichnet / Datum	19.11.12 M.	Zeichnung Nr.: VE-EG-05
geprüft / Datum		Gezeichnet: M. G. EITELGÖRGE