



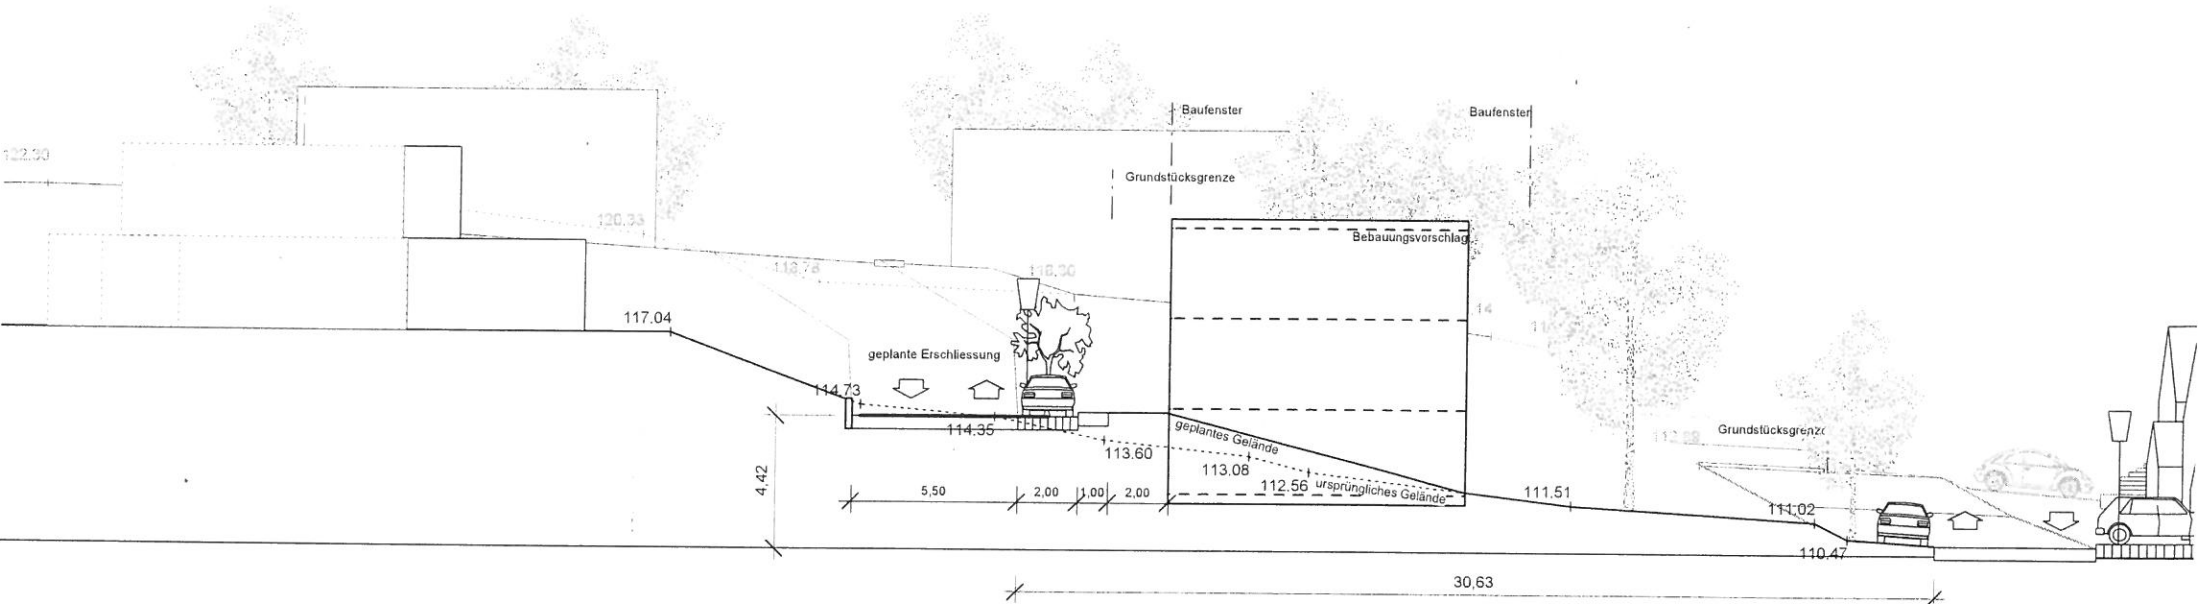

SCHNITT A - A

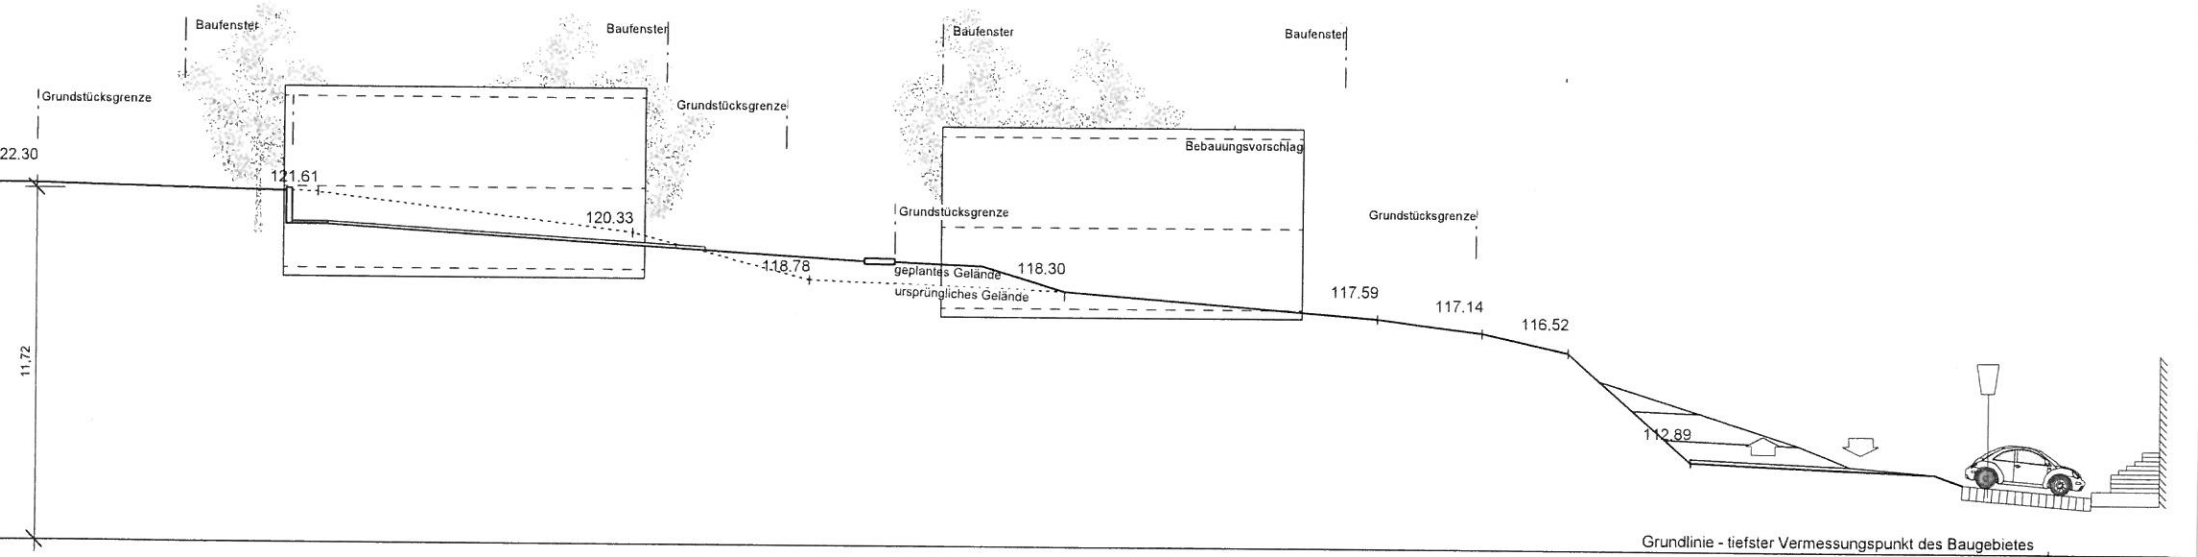

Grundlinie - tiefster Vermessungspunkt des Baugebietes