Interkult - Wippenhohner Str.
Anlage zur Kostenschätzung

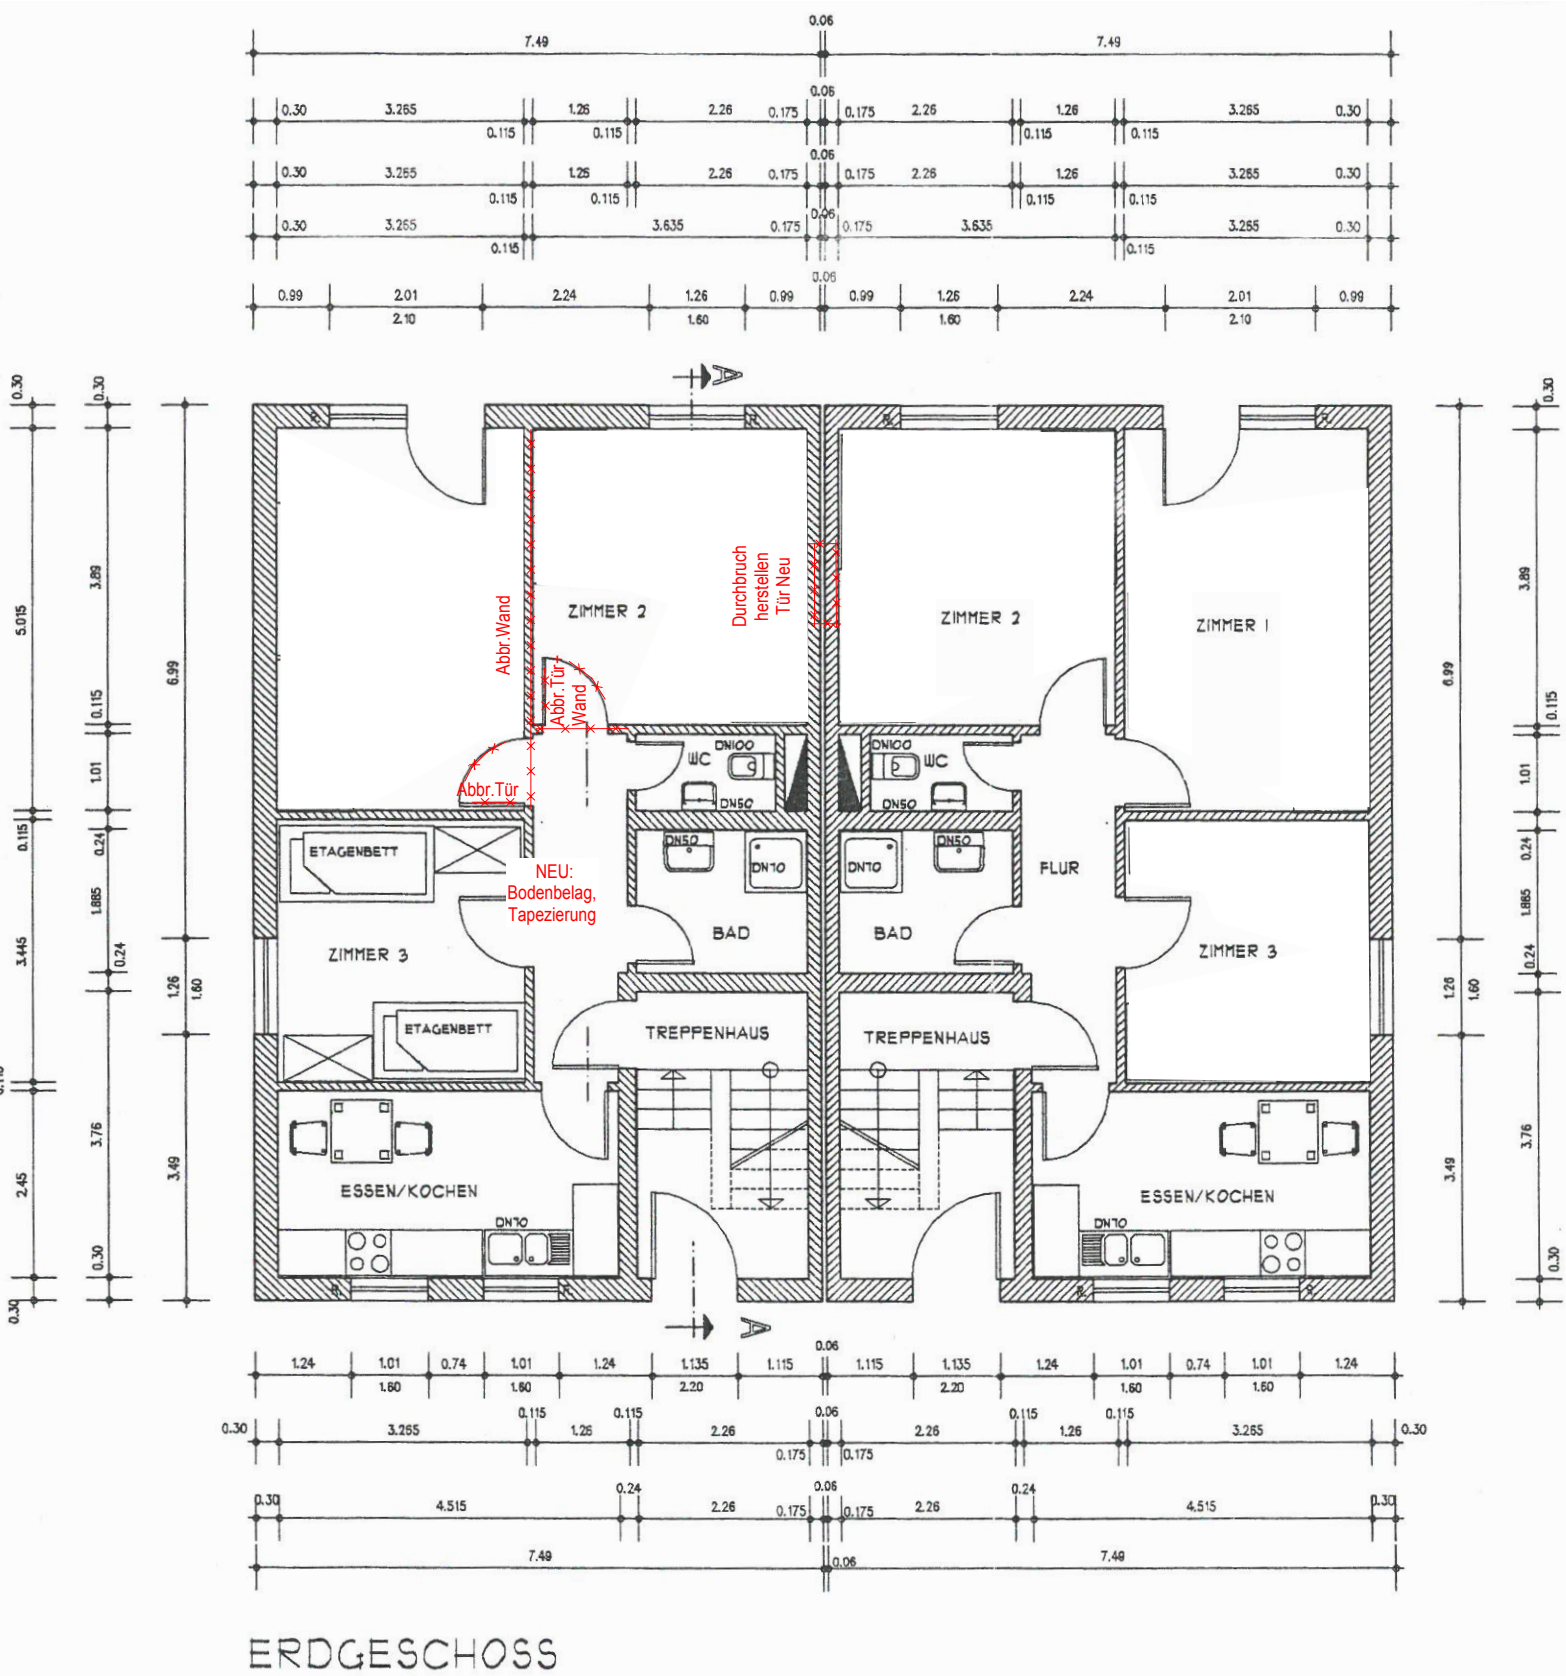

ERDGESCHOSS

Stand 16.10.2013