
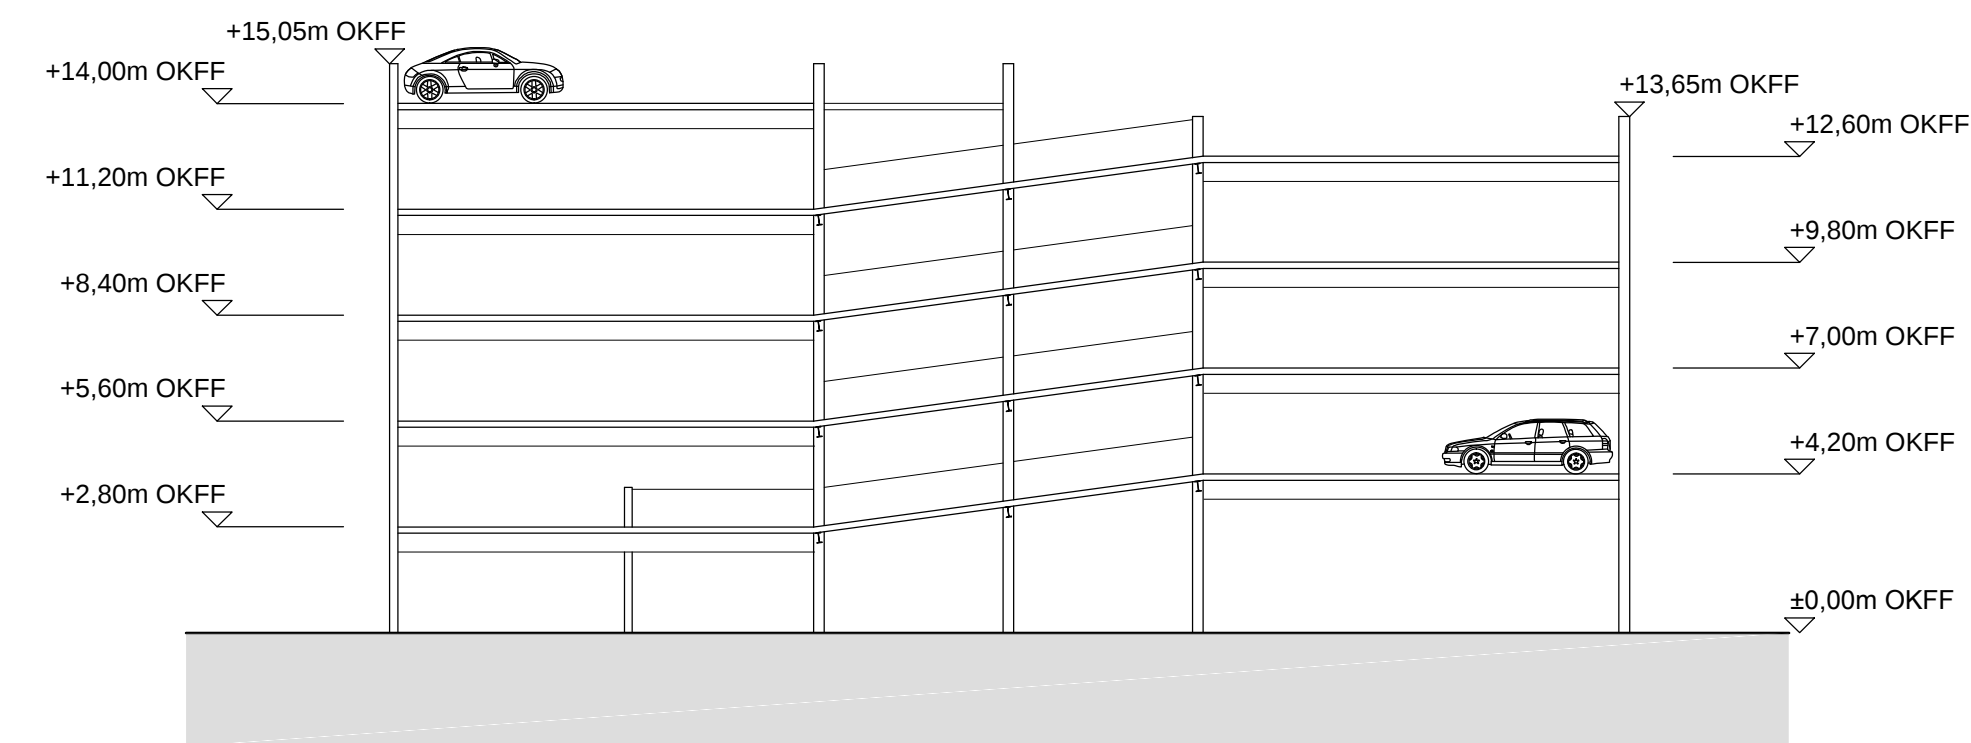
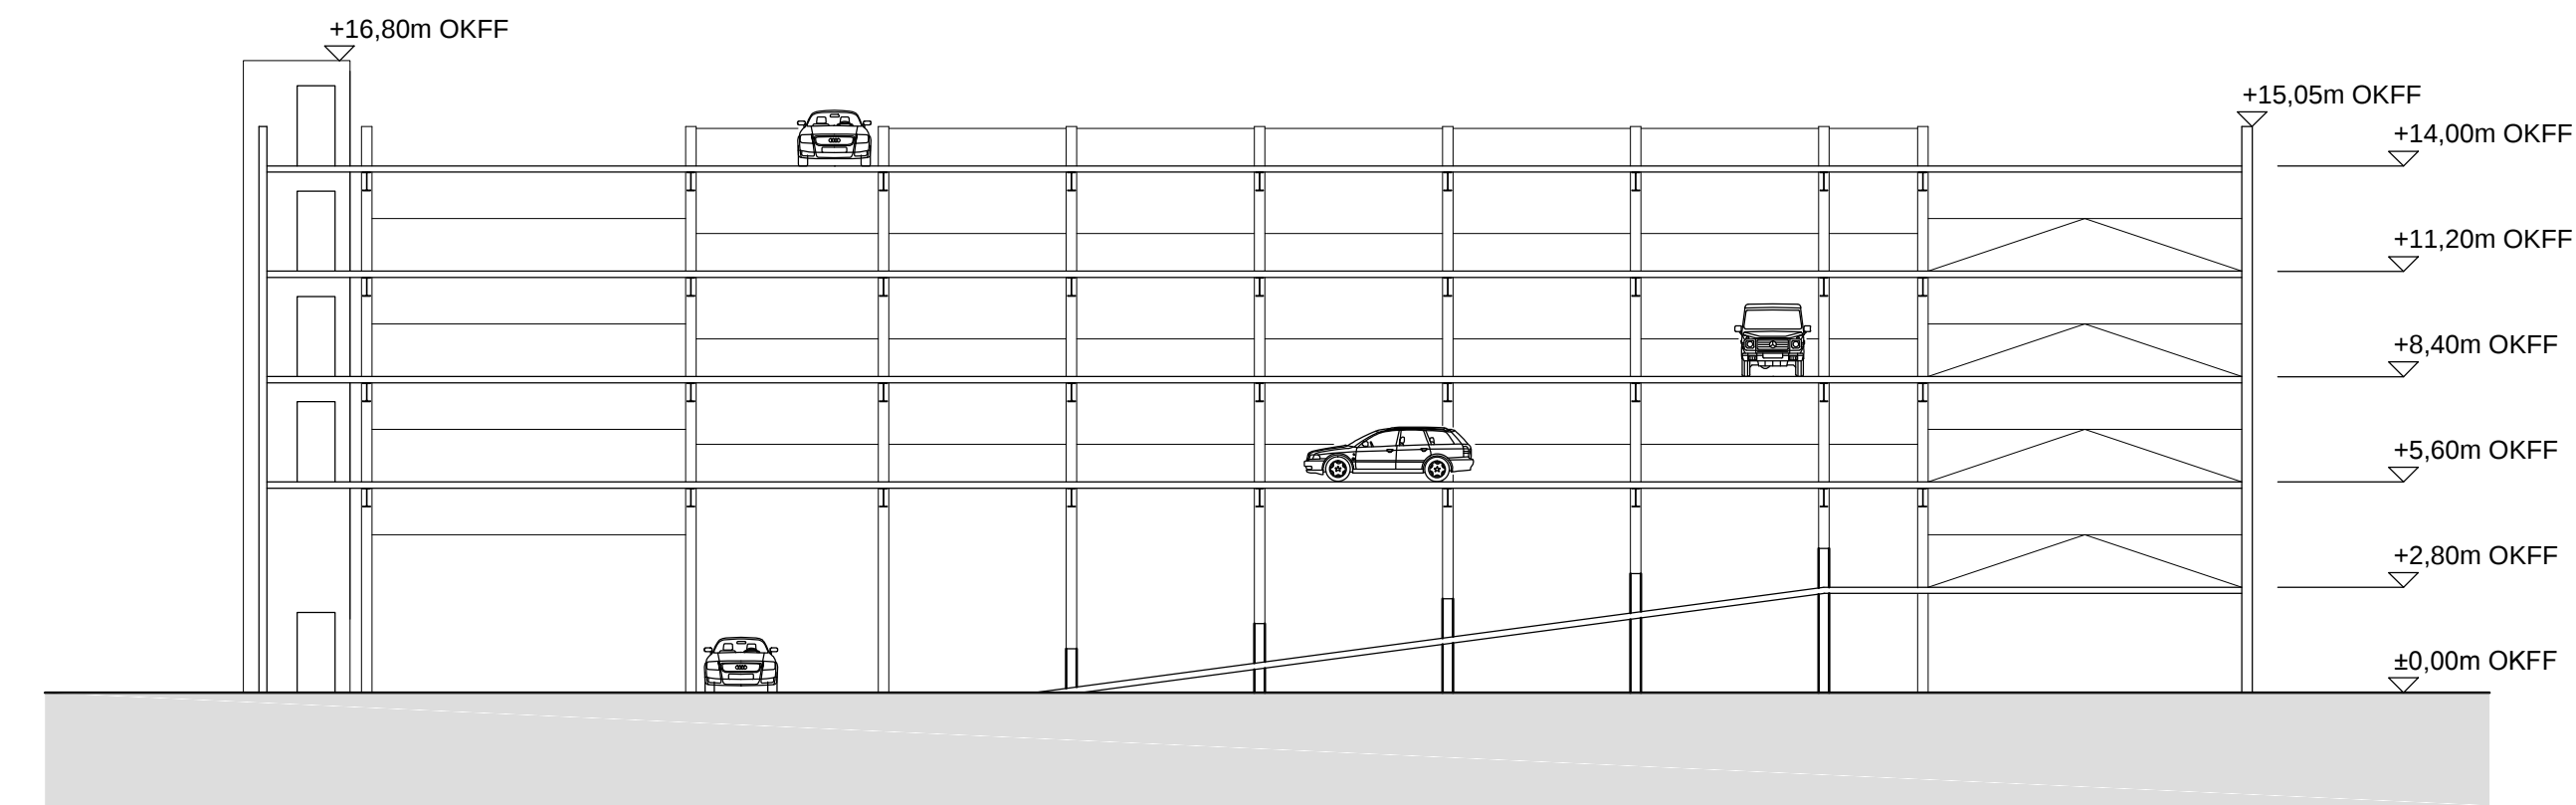
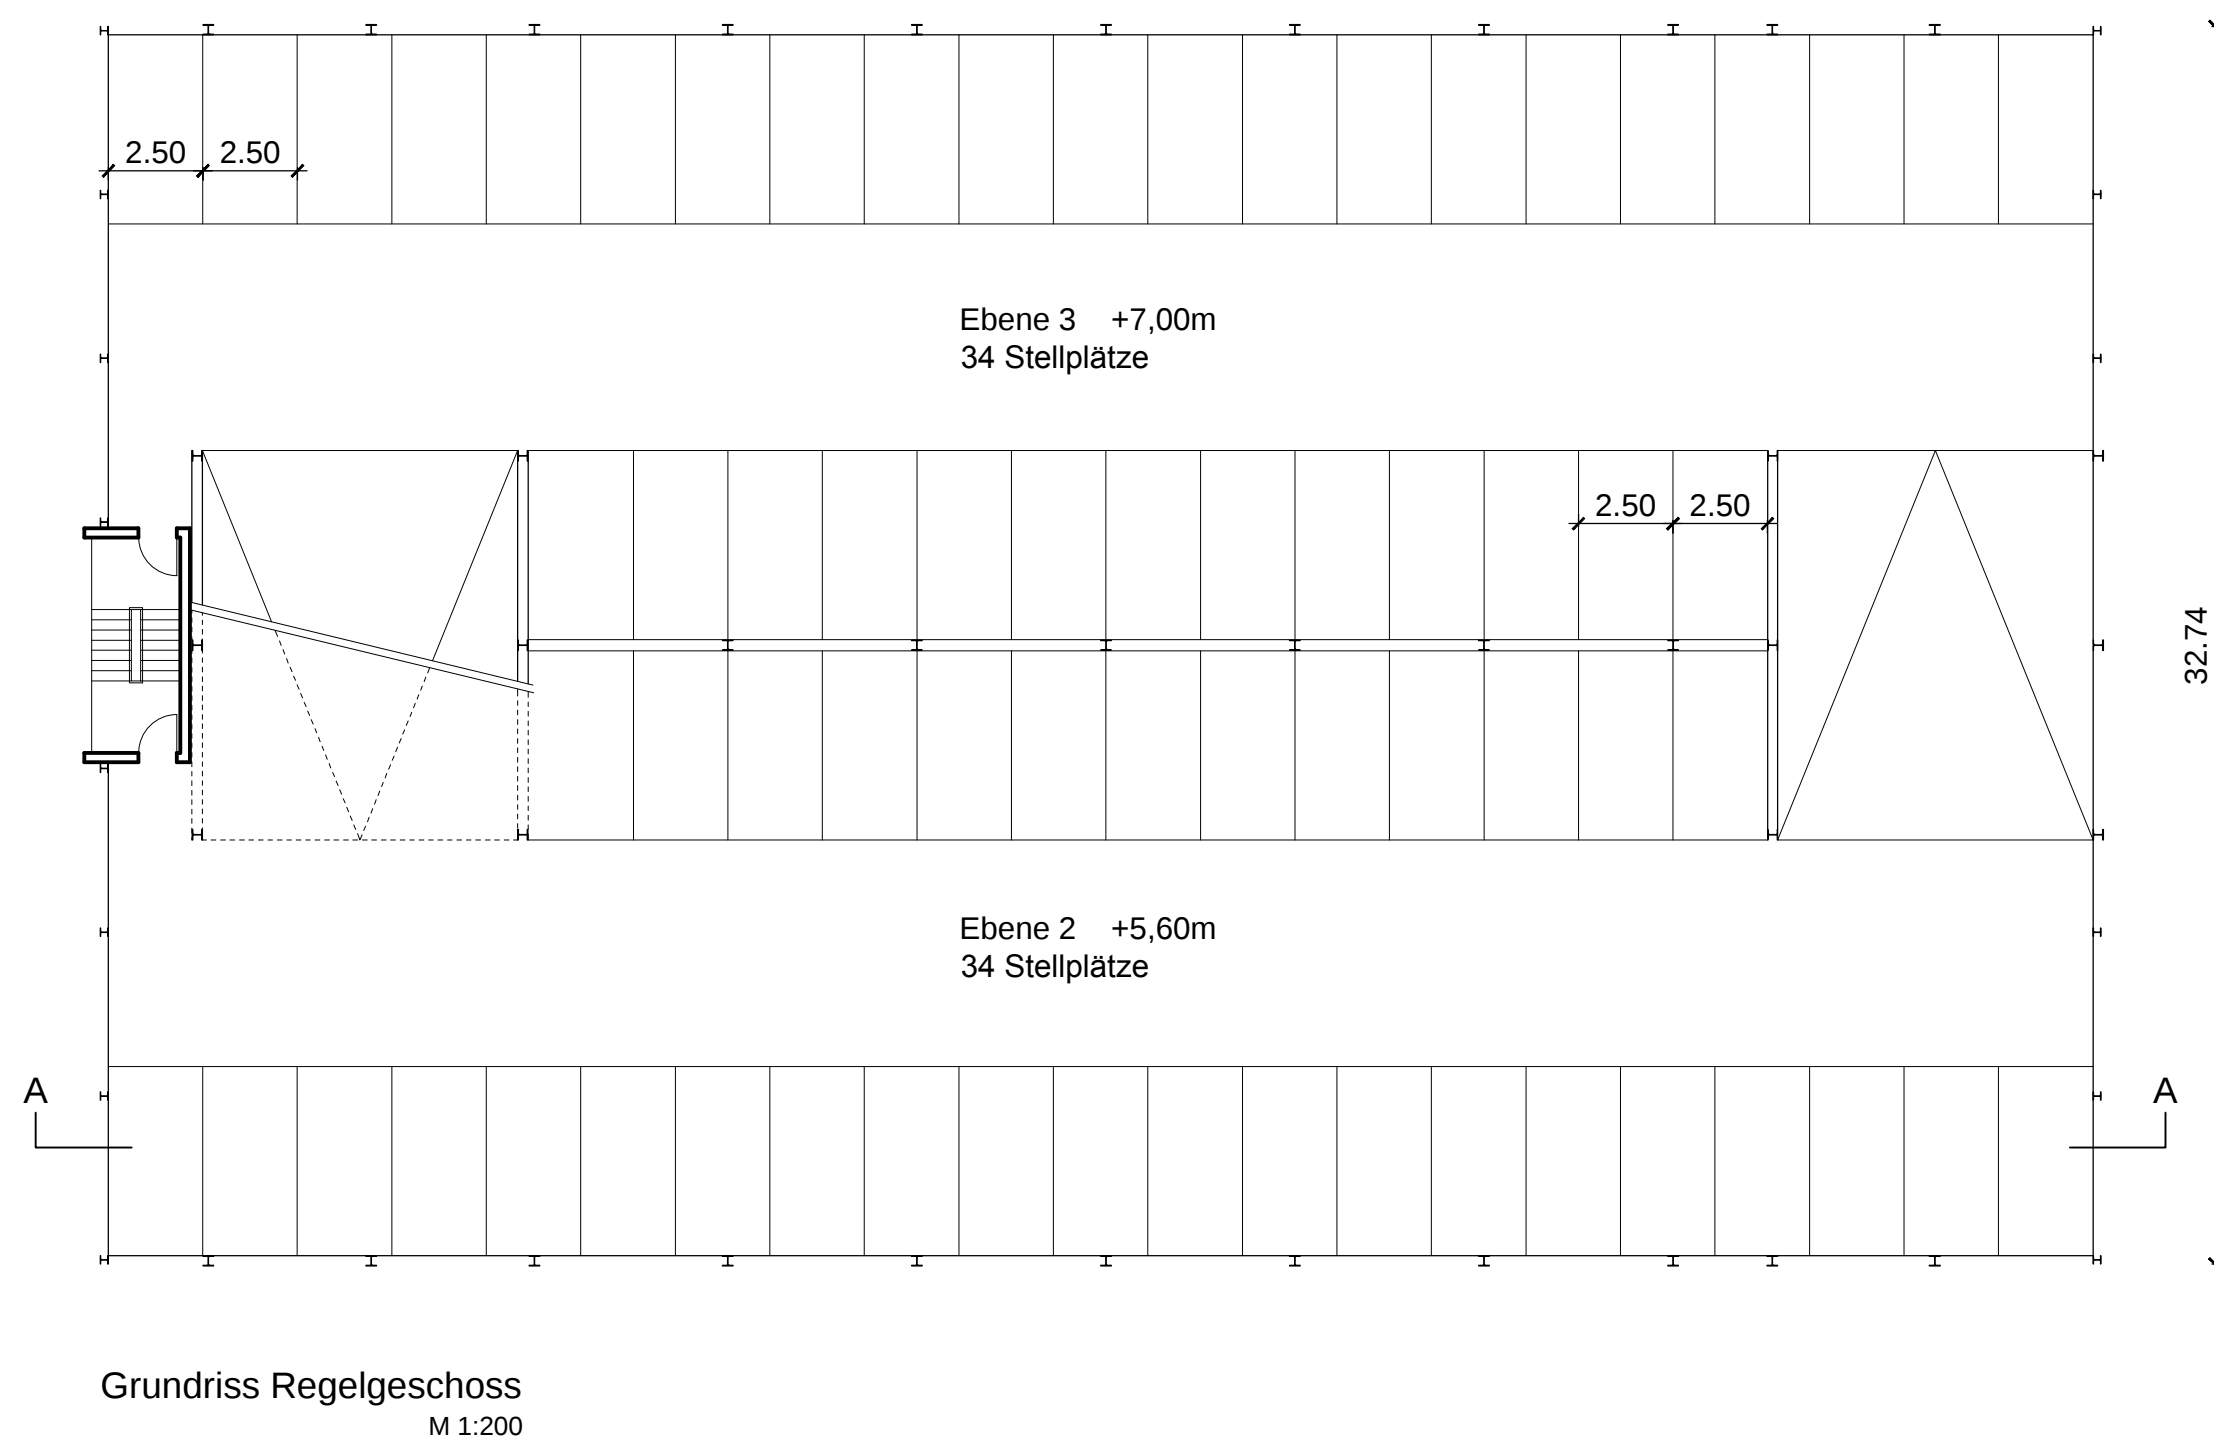


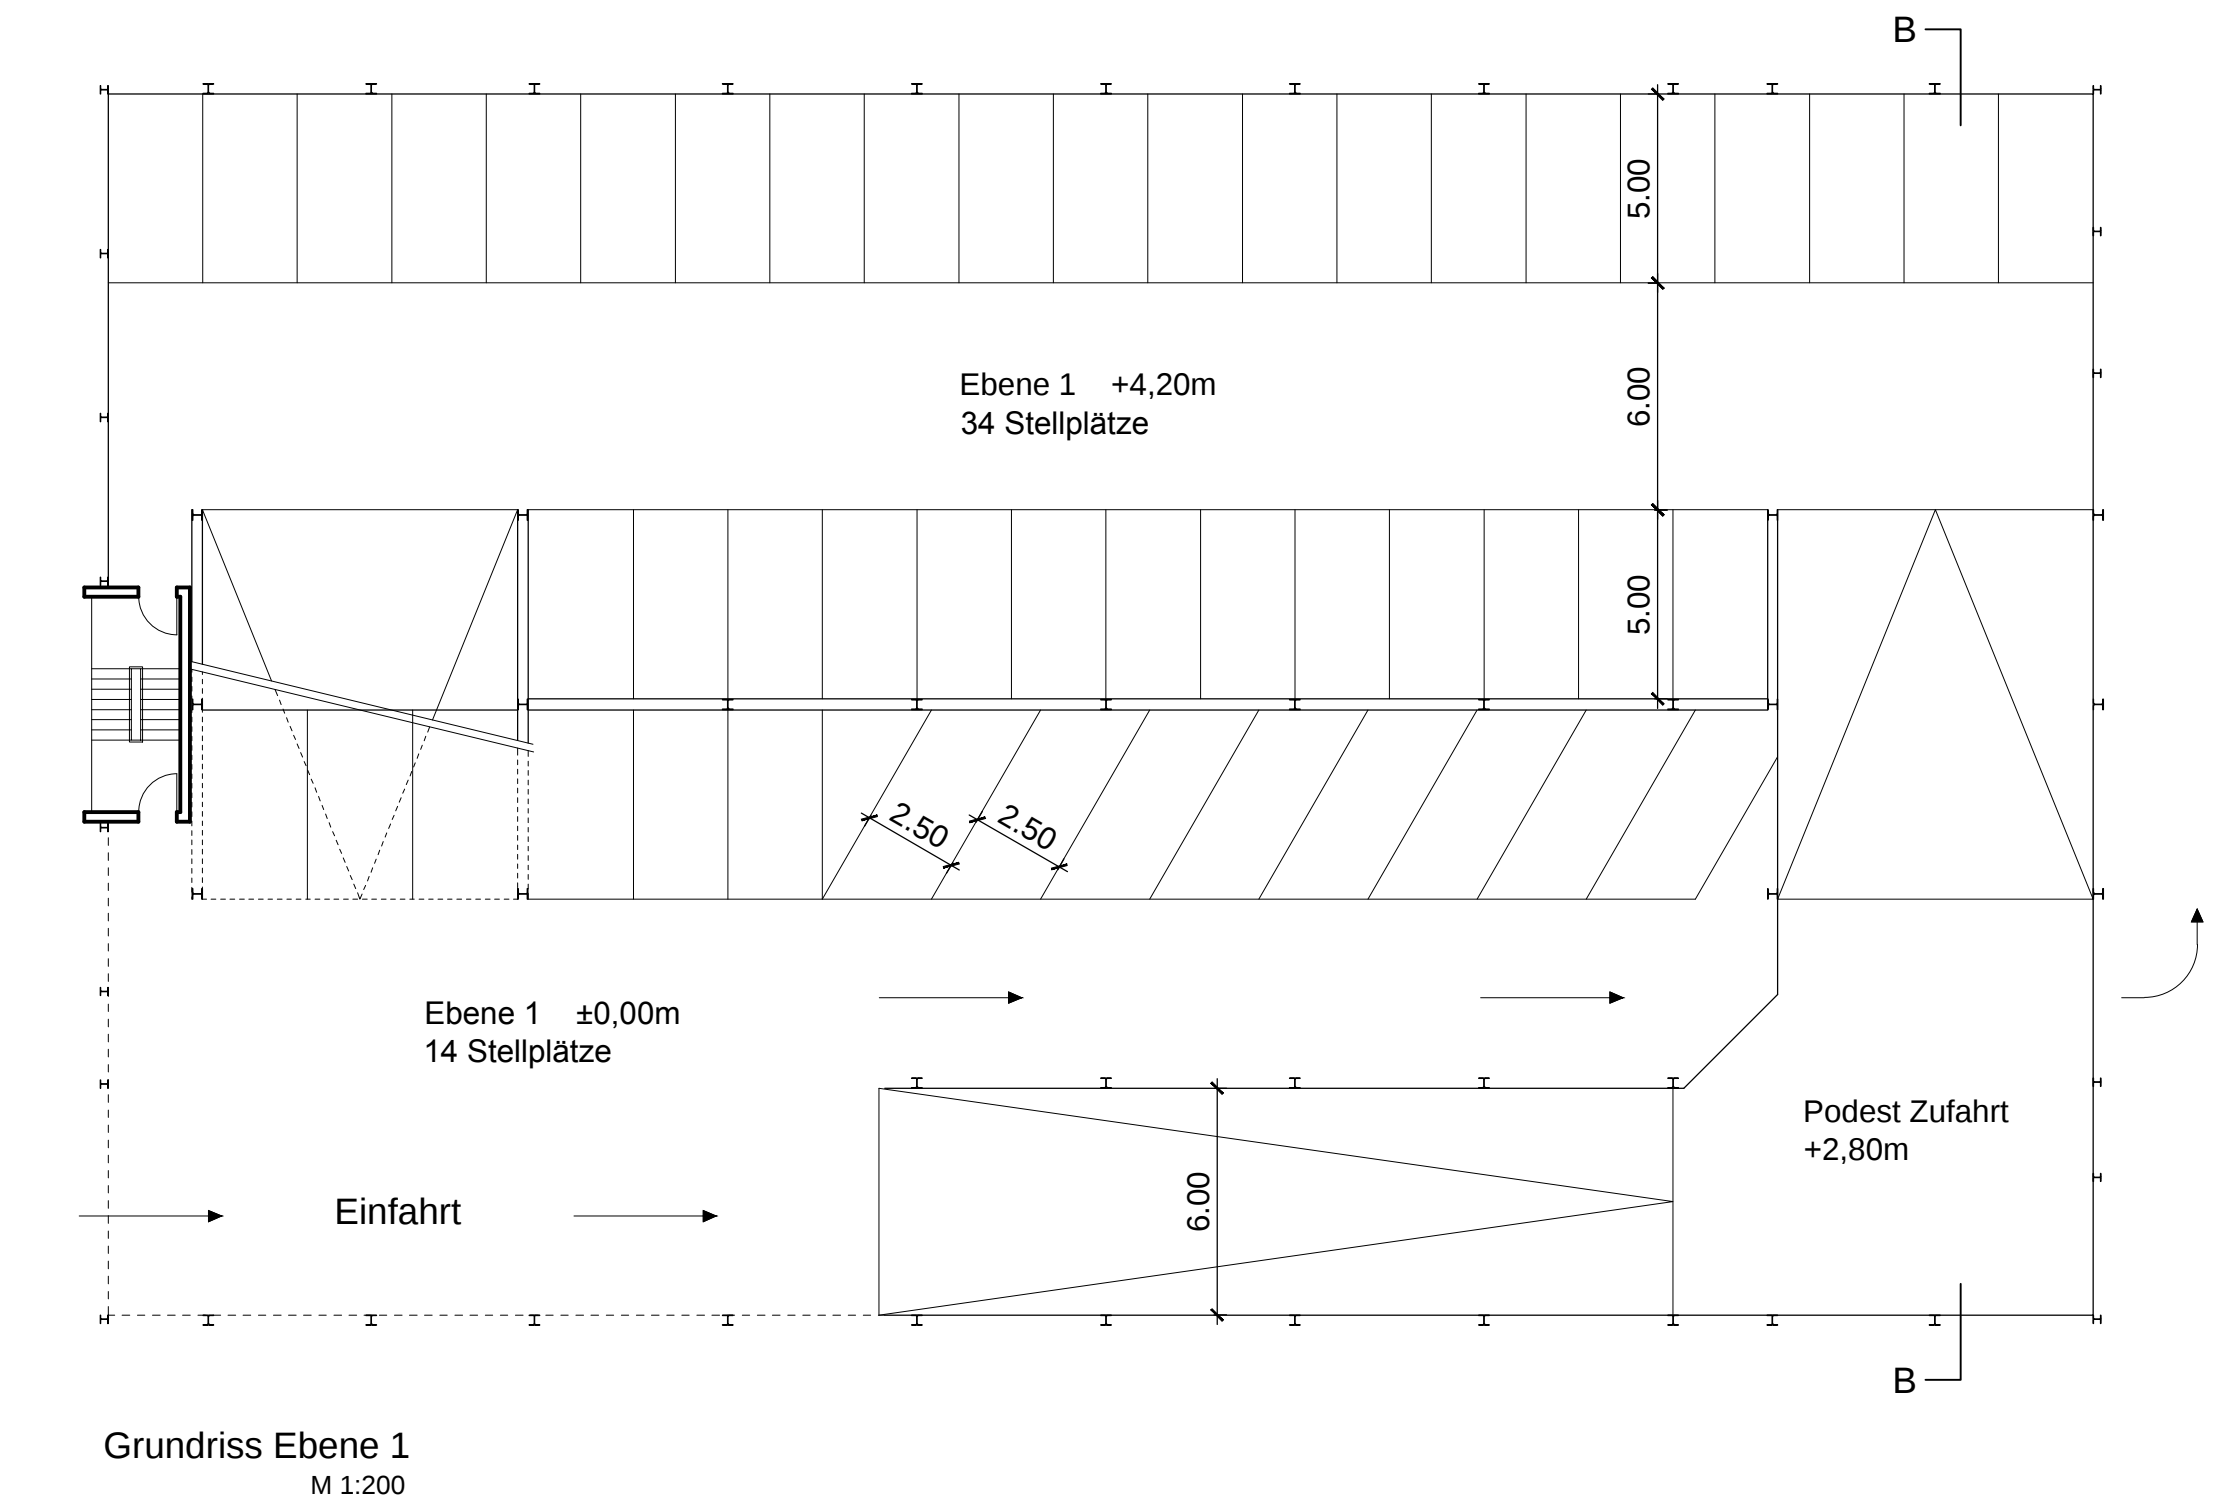

Stellplatz Anzahl	
8	Ebene 0
34	Ebene 1
34	Ebene 2
34	Ebene 3
34	Ebene 4
34	Ebene 5
34	Ebene 6
34	Ebene 7
34	Ebene 14
Stellplätze gesamt 286	