


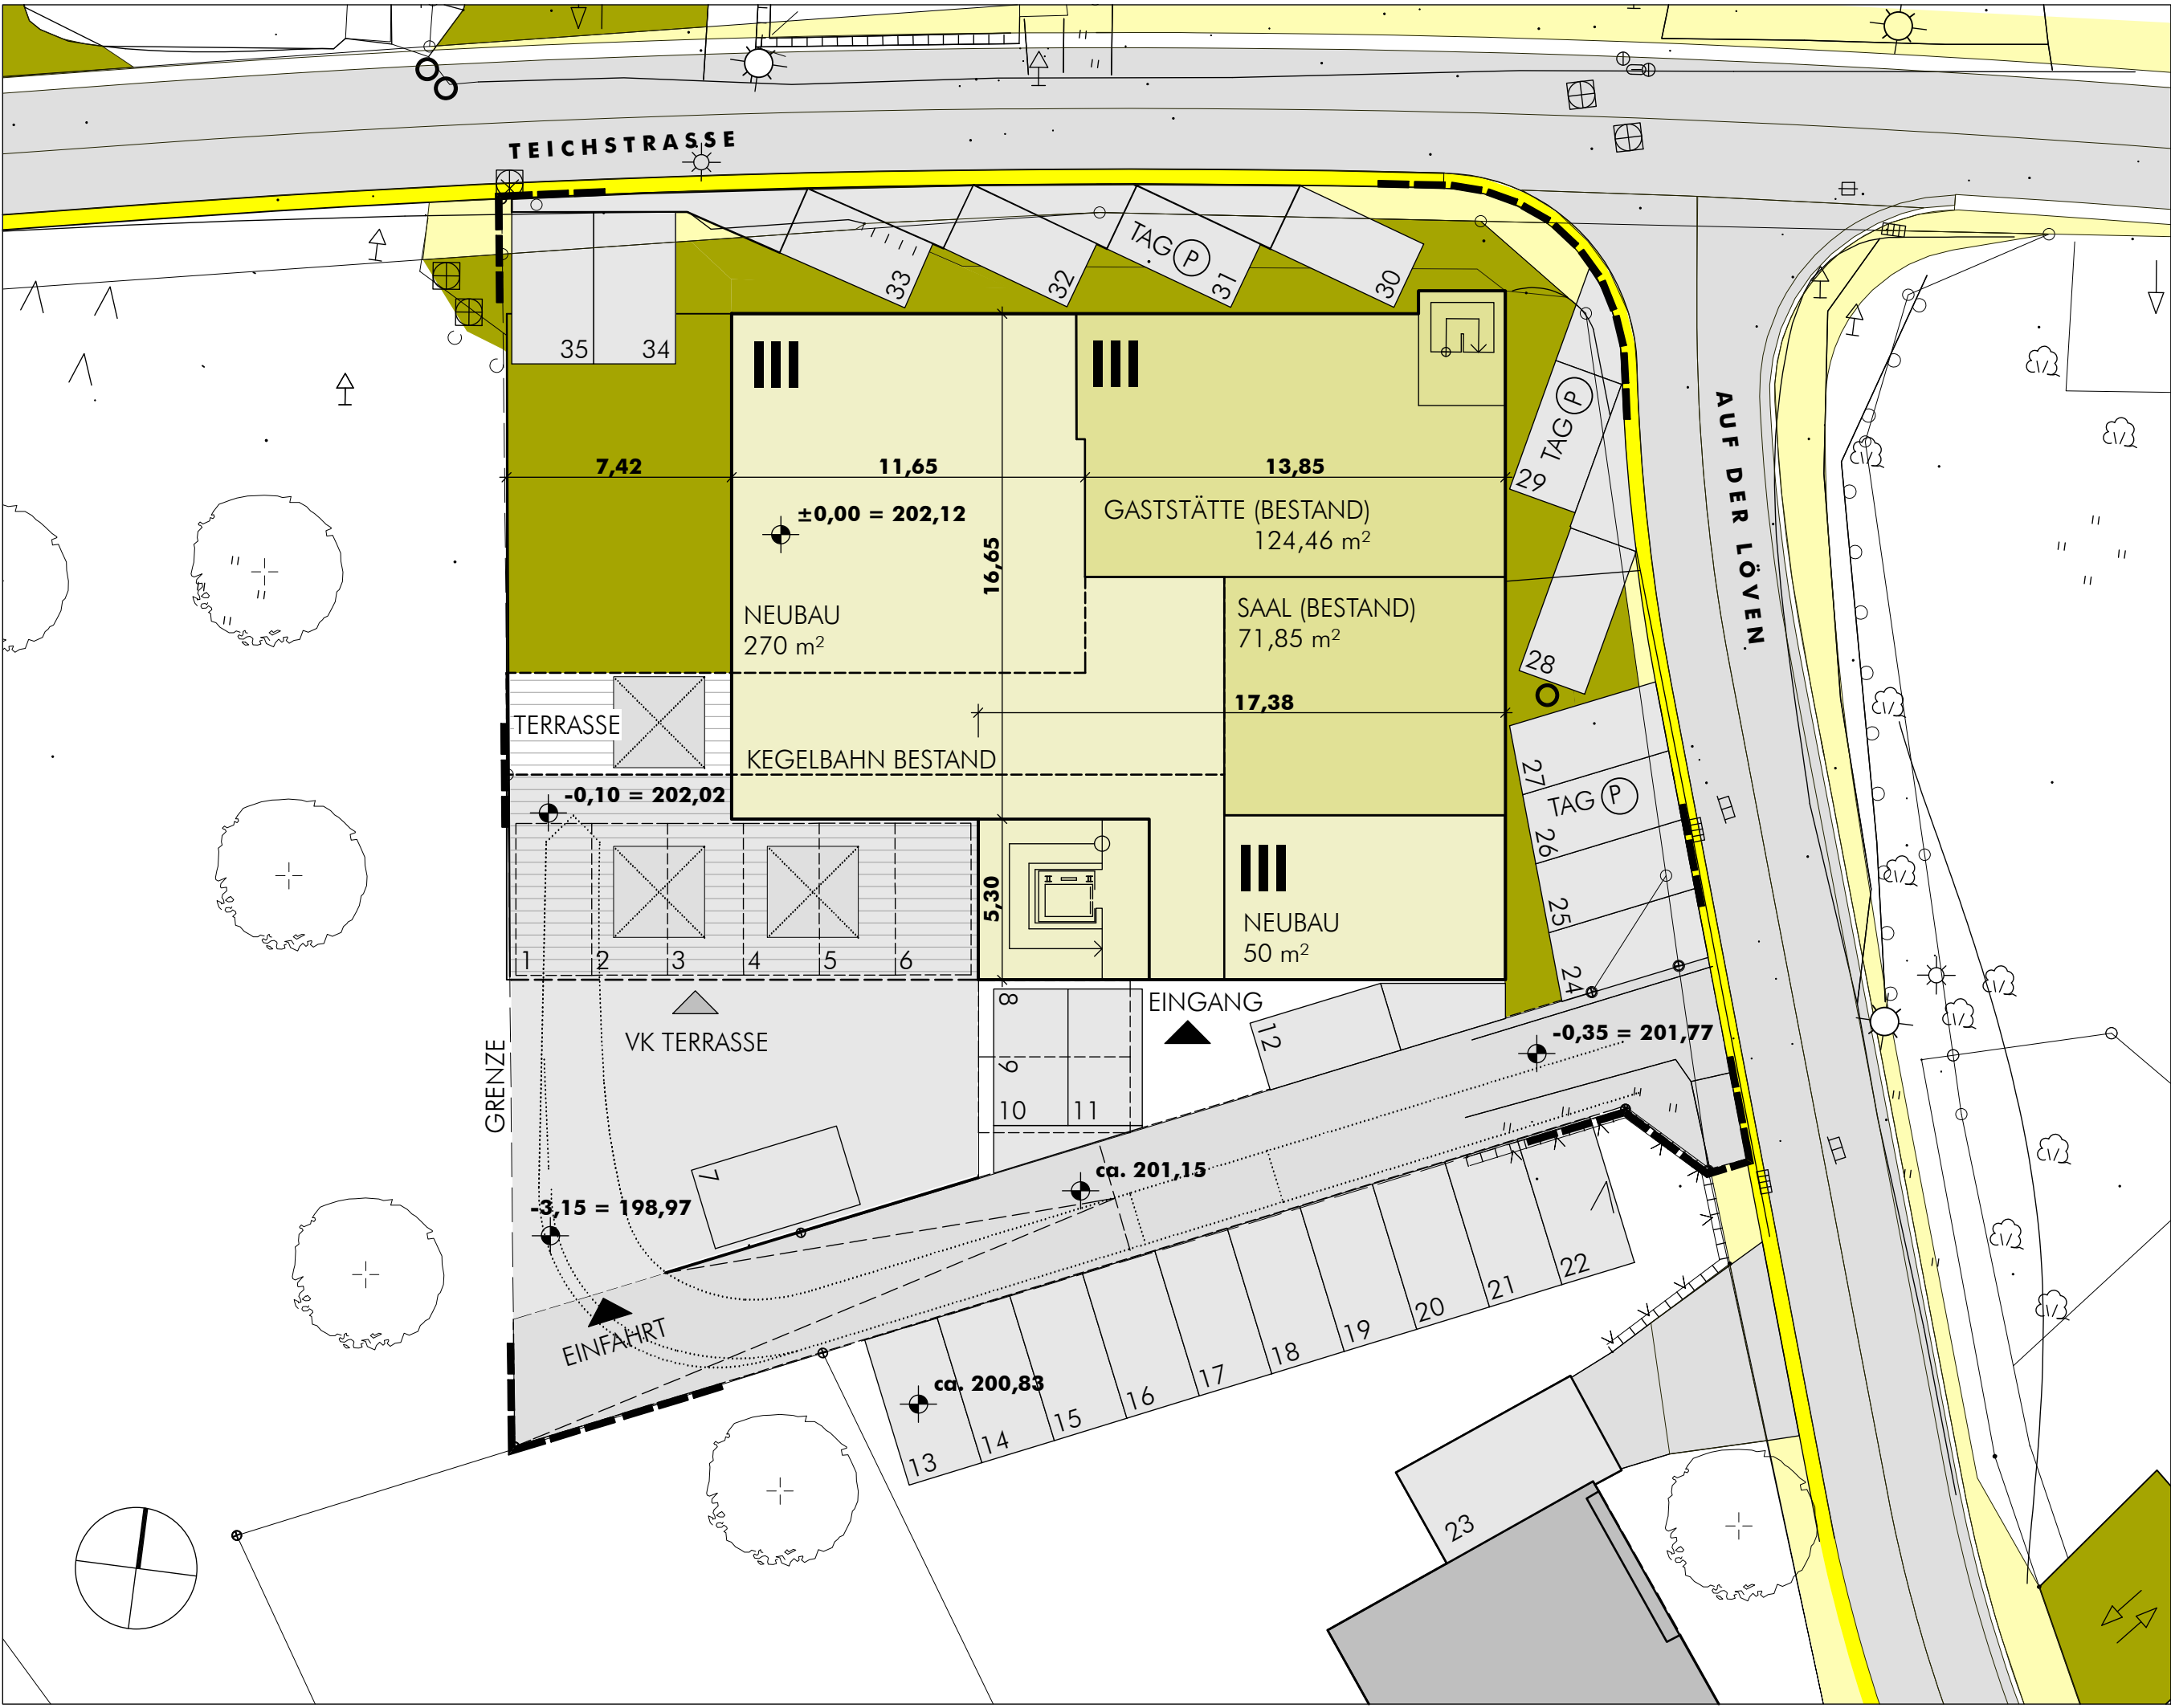

ÄNDERUNG:				JOVENT				BAUHERR				Sängerheim DAS RESTAURANT				TEICHSTRASSE 9 53773 HENNEF			
07.06.13	STELPLÄTZE EG	d		12.06.13	STPL./TERRASSE	e		06.01.14	AUFZ./TREPPH.	f		53773 HENNEF	BERGISCHE STRASSE 33	FO	N	02242-85085	FAX	02242-82433	53773 HENNEF
17.01.14	AUFT. BESTAND	g		11.08.14	LAGEPLAN/STELLPL.	h		02.09.14	LAGEPLAN/STELLPL.	i		LAGEPLAN EBENE 0				M. 1:200			
				MERTEN				ARCHITEKTEN				PL-NR.				DIN A3			
												PL-GRÖ.				ap			
												GEZ.				11.08.2014			
												V-01i							