


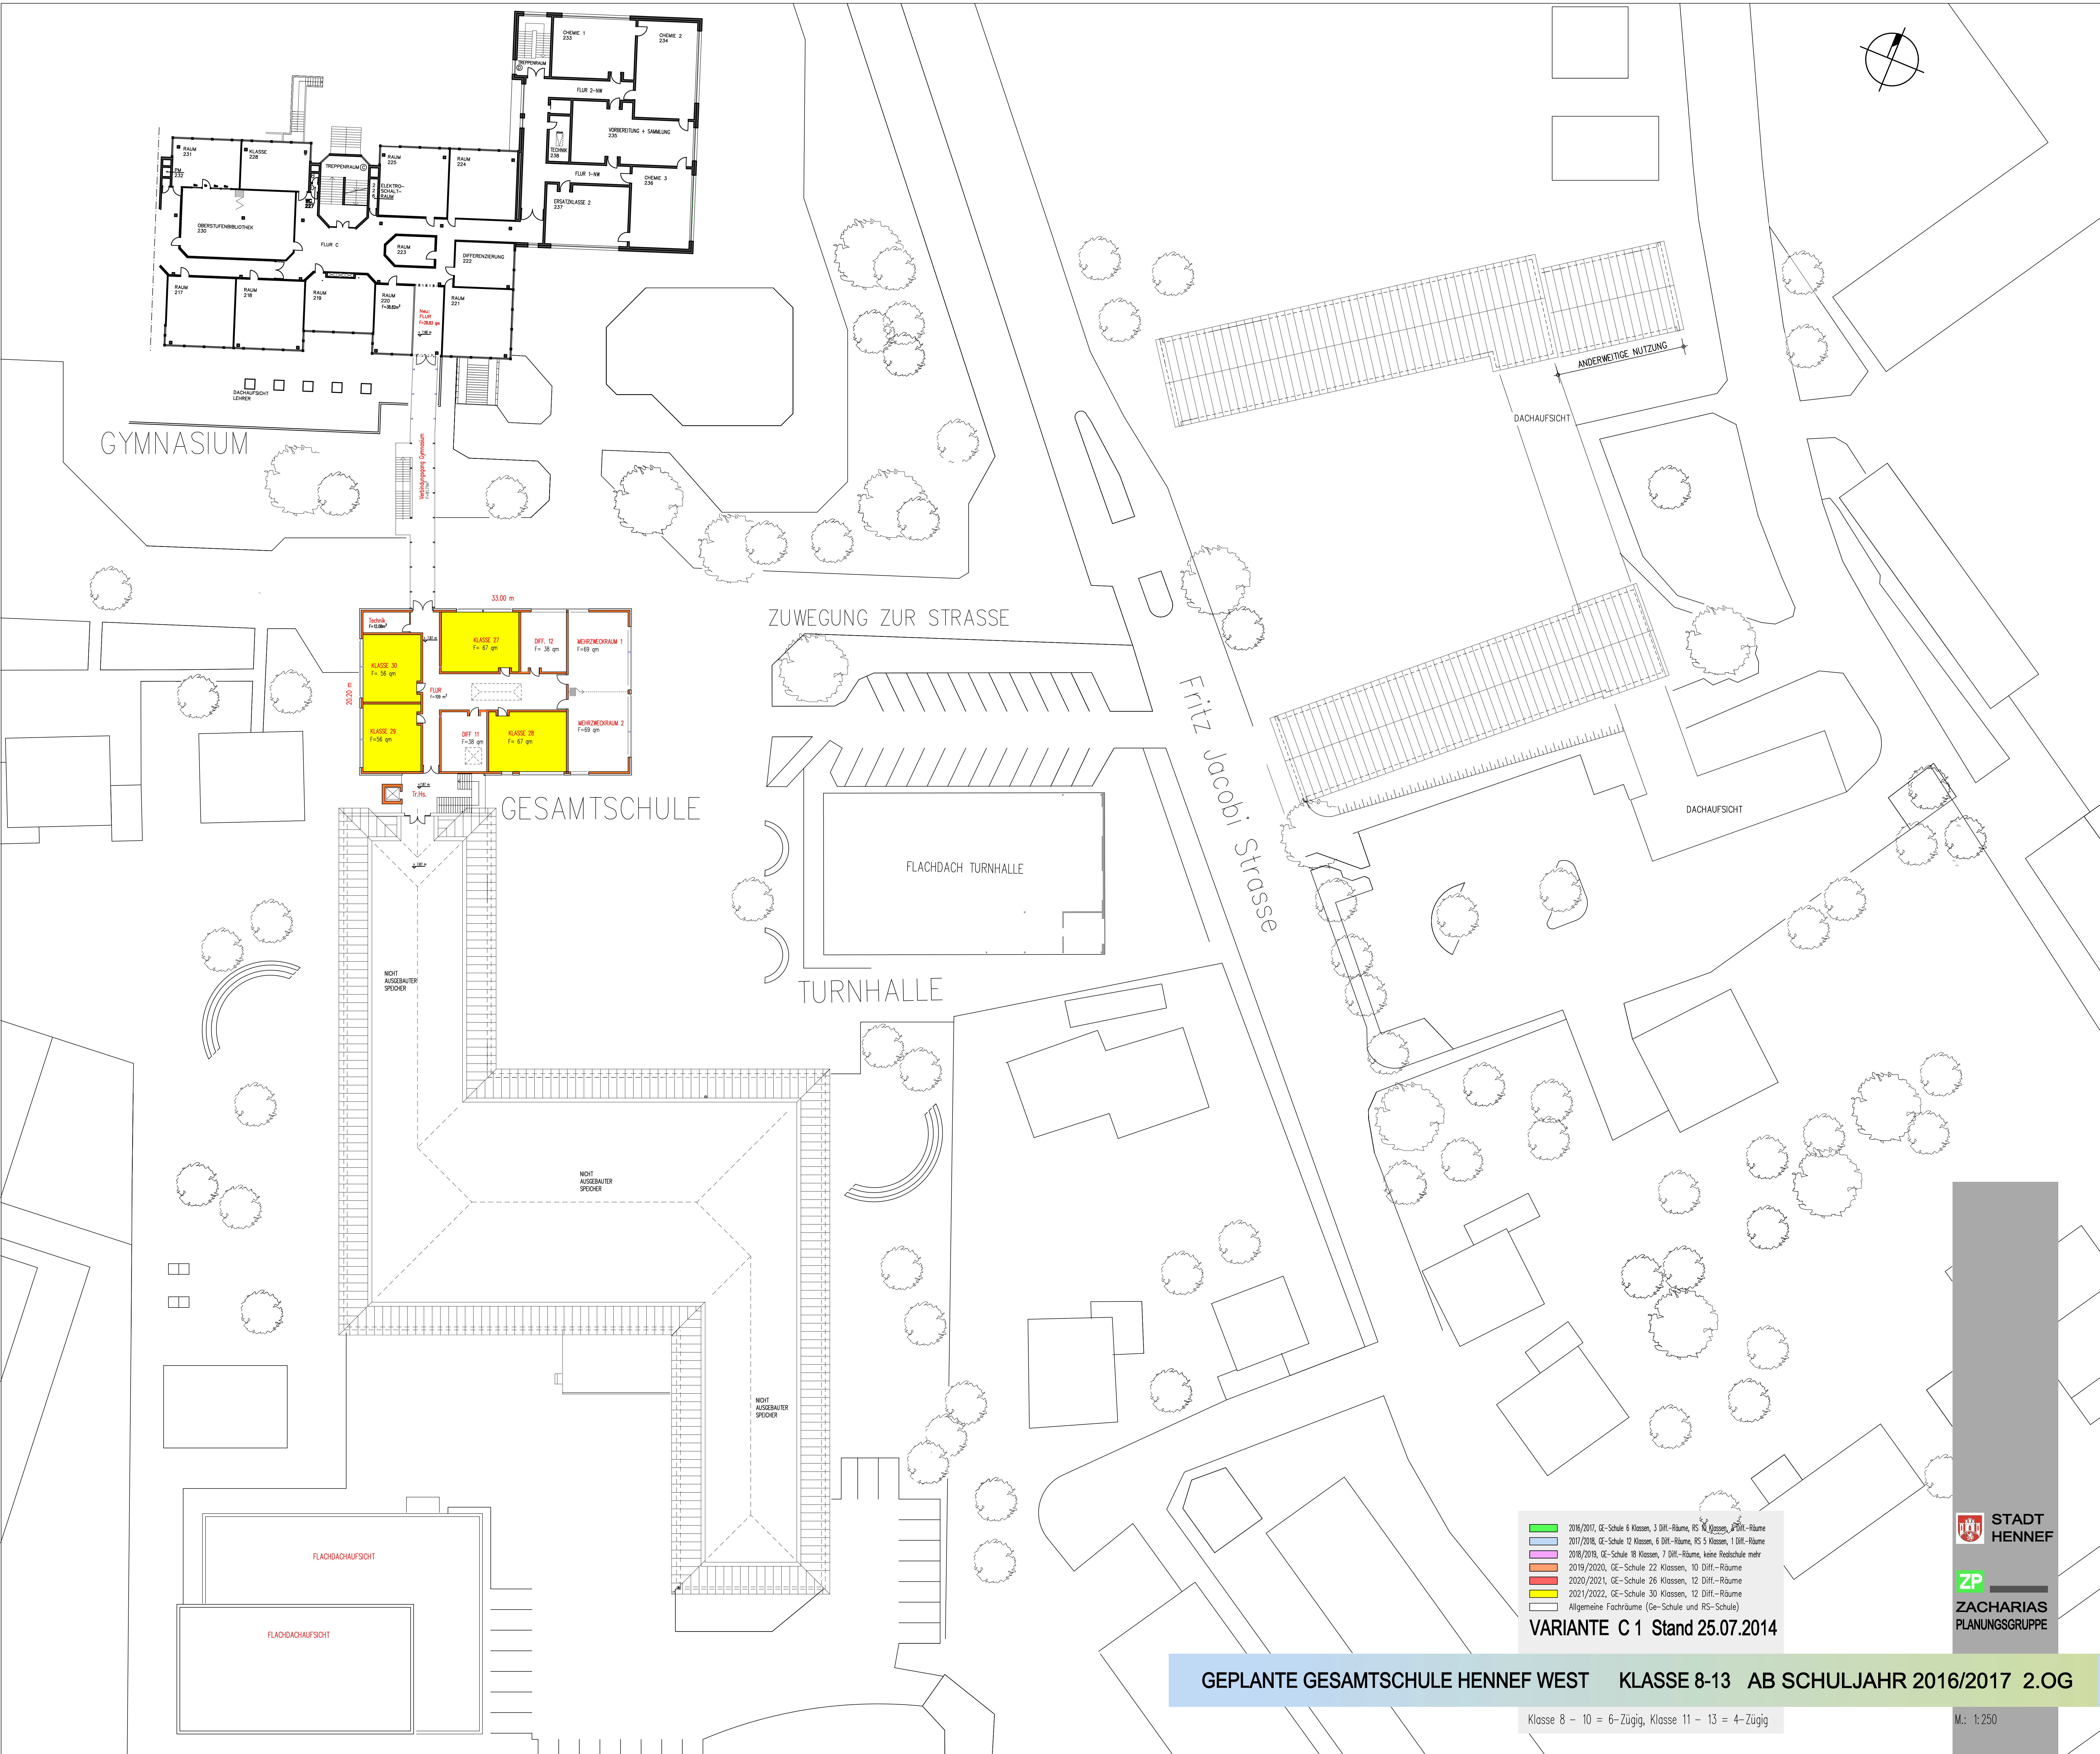

- 2016/2017, GE-Schule 6 Klassen, 3 DfH-Räume, RS 4 Klassen, 1 DfH-Räume
- 2017/2018, GE-Schule 12 Klassen, 6 DfH-Räume, RS 5 Klassen, 1 DfH-Räume
- 2018/2019, GE-Schule 18 Klassen, 7 DfH-Räume, keine Realischiule mehr
- 2019/2020, GE-Schule 22 Klassen, 10 DfH-Räume
- 2020/2021, GE-Schule 26 Klassen, 12 DfH-Räume
- 2021/2022, GE-Schule 30 Klassen, 12 DfH-Räume
- Allgemeine Fachräume (Ge-Schule und RS-Schule)

VARIANTE C 1 Stand 25.07.2014