


**Bebauungsplan Nr.: 01.62 Hennef (Sieg) Lindenstraße / Mozartstraße,
Vorentwurf gem. §3 Abs.1 und §4 Abs. 1 BauGB,**

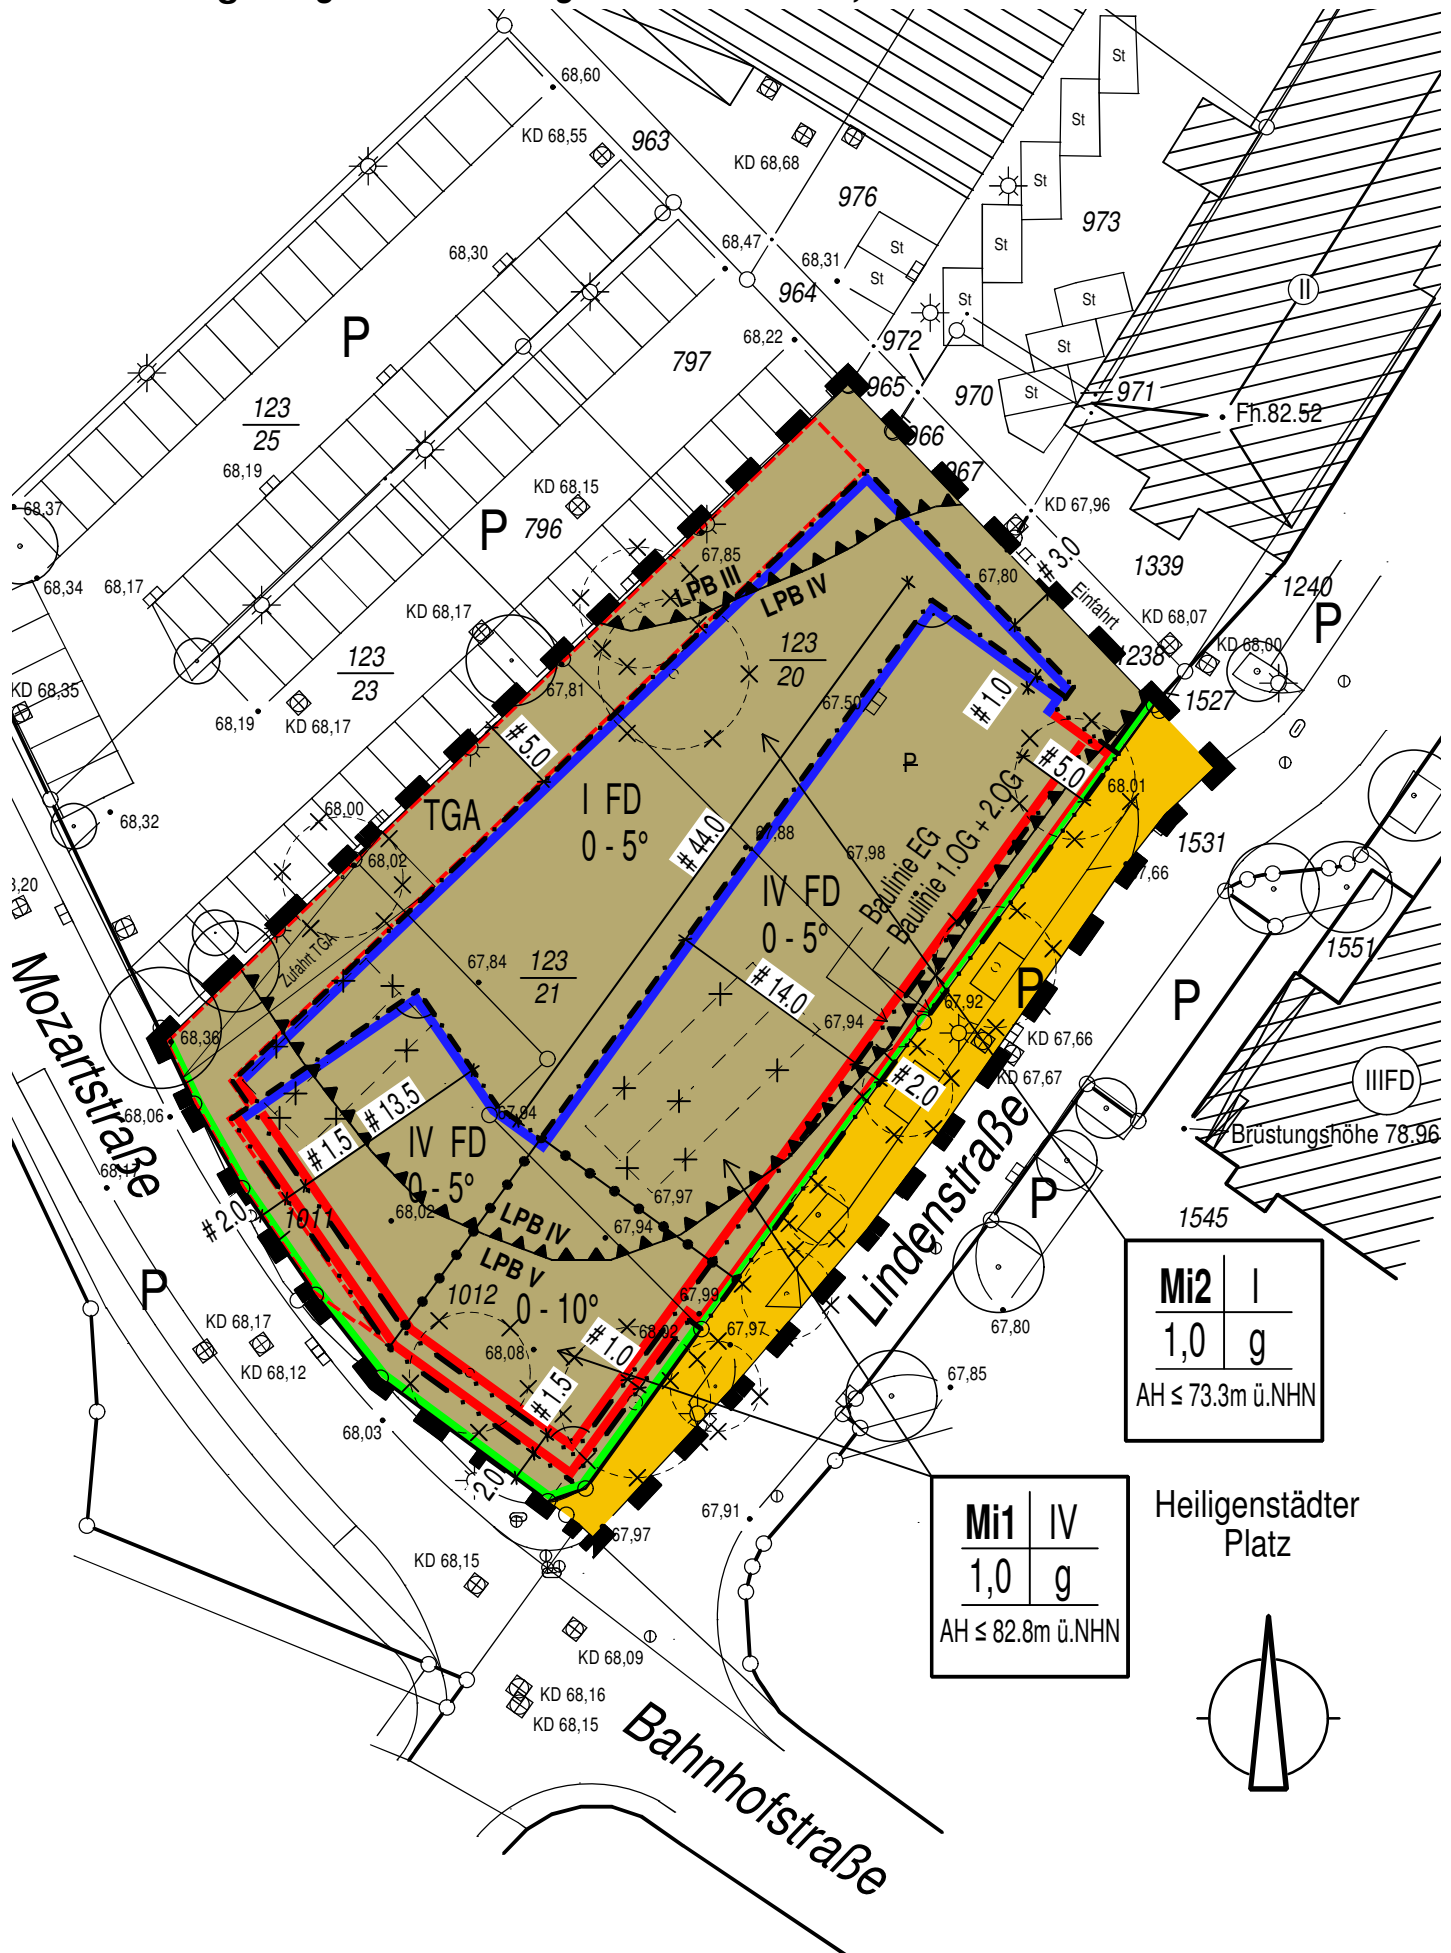

Mi2	I
1,0	g
AH ≤ 73.3m ü.NHN	

Mi1	IV
1,0	g
AH ≤ 82.8m ü.NHN	

Heiligenstädter
Platz

