


- Kosten Stadt Hennef
- Kostenleitung-Folgemafnahme Umbau Knotenpunkt (Nr. 12(2) a) StrakP)
- Kostenleistungsmasse Umbau Knotenpunkt 560/B8/L333n/Wingenschhof

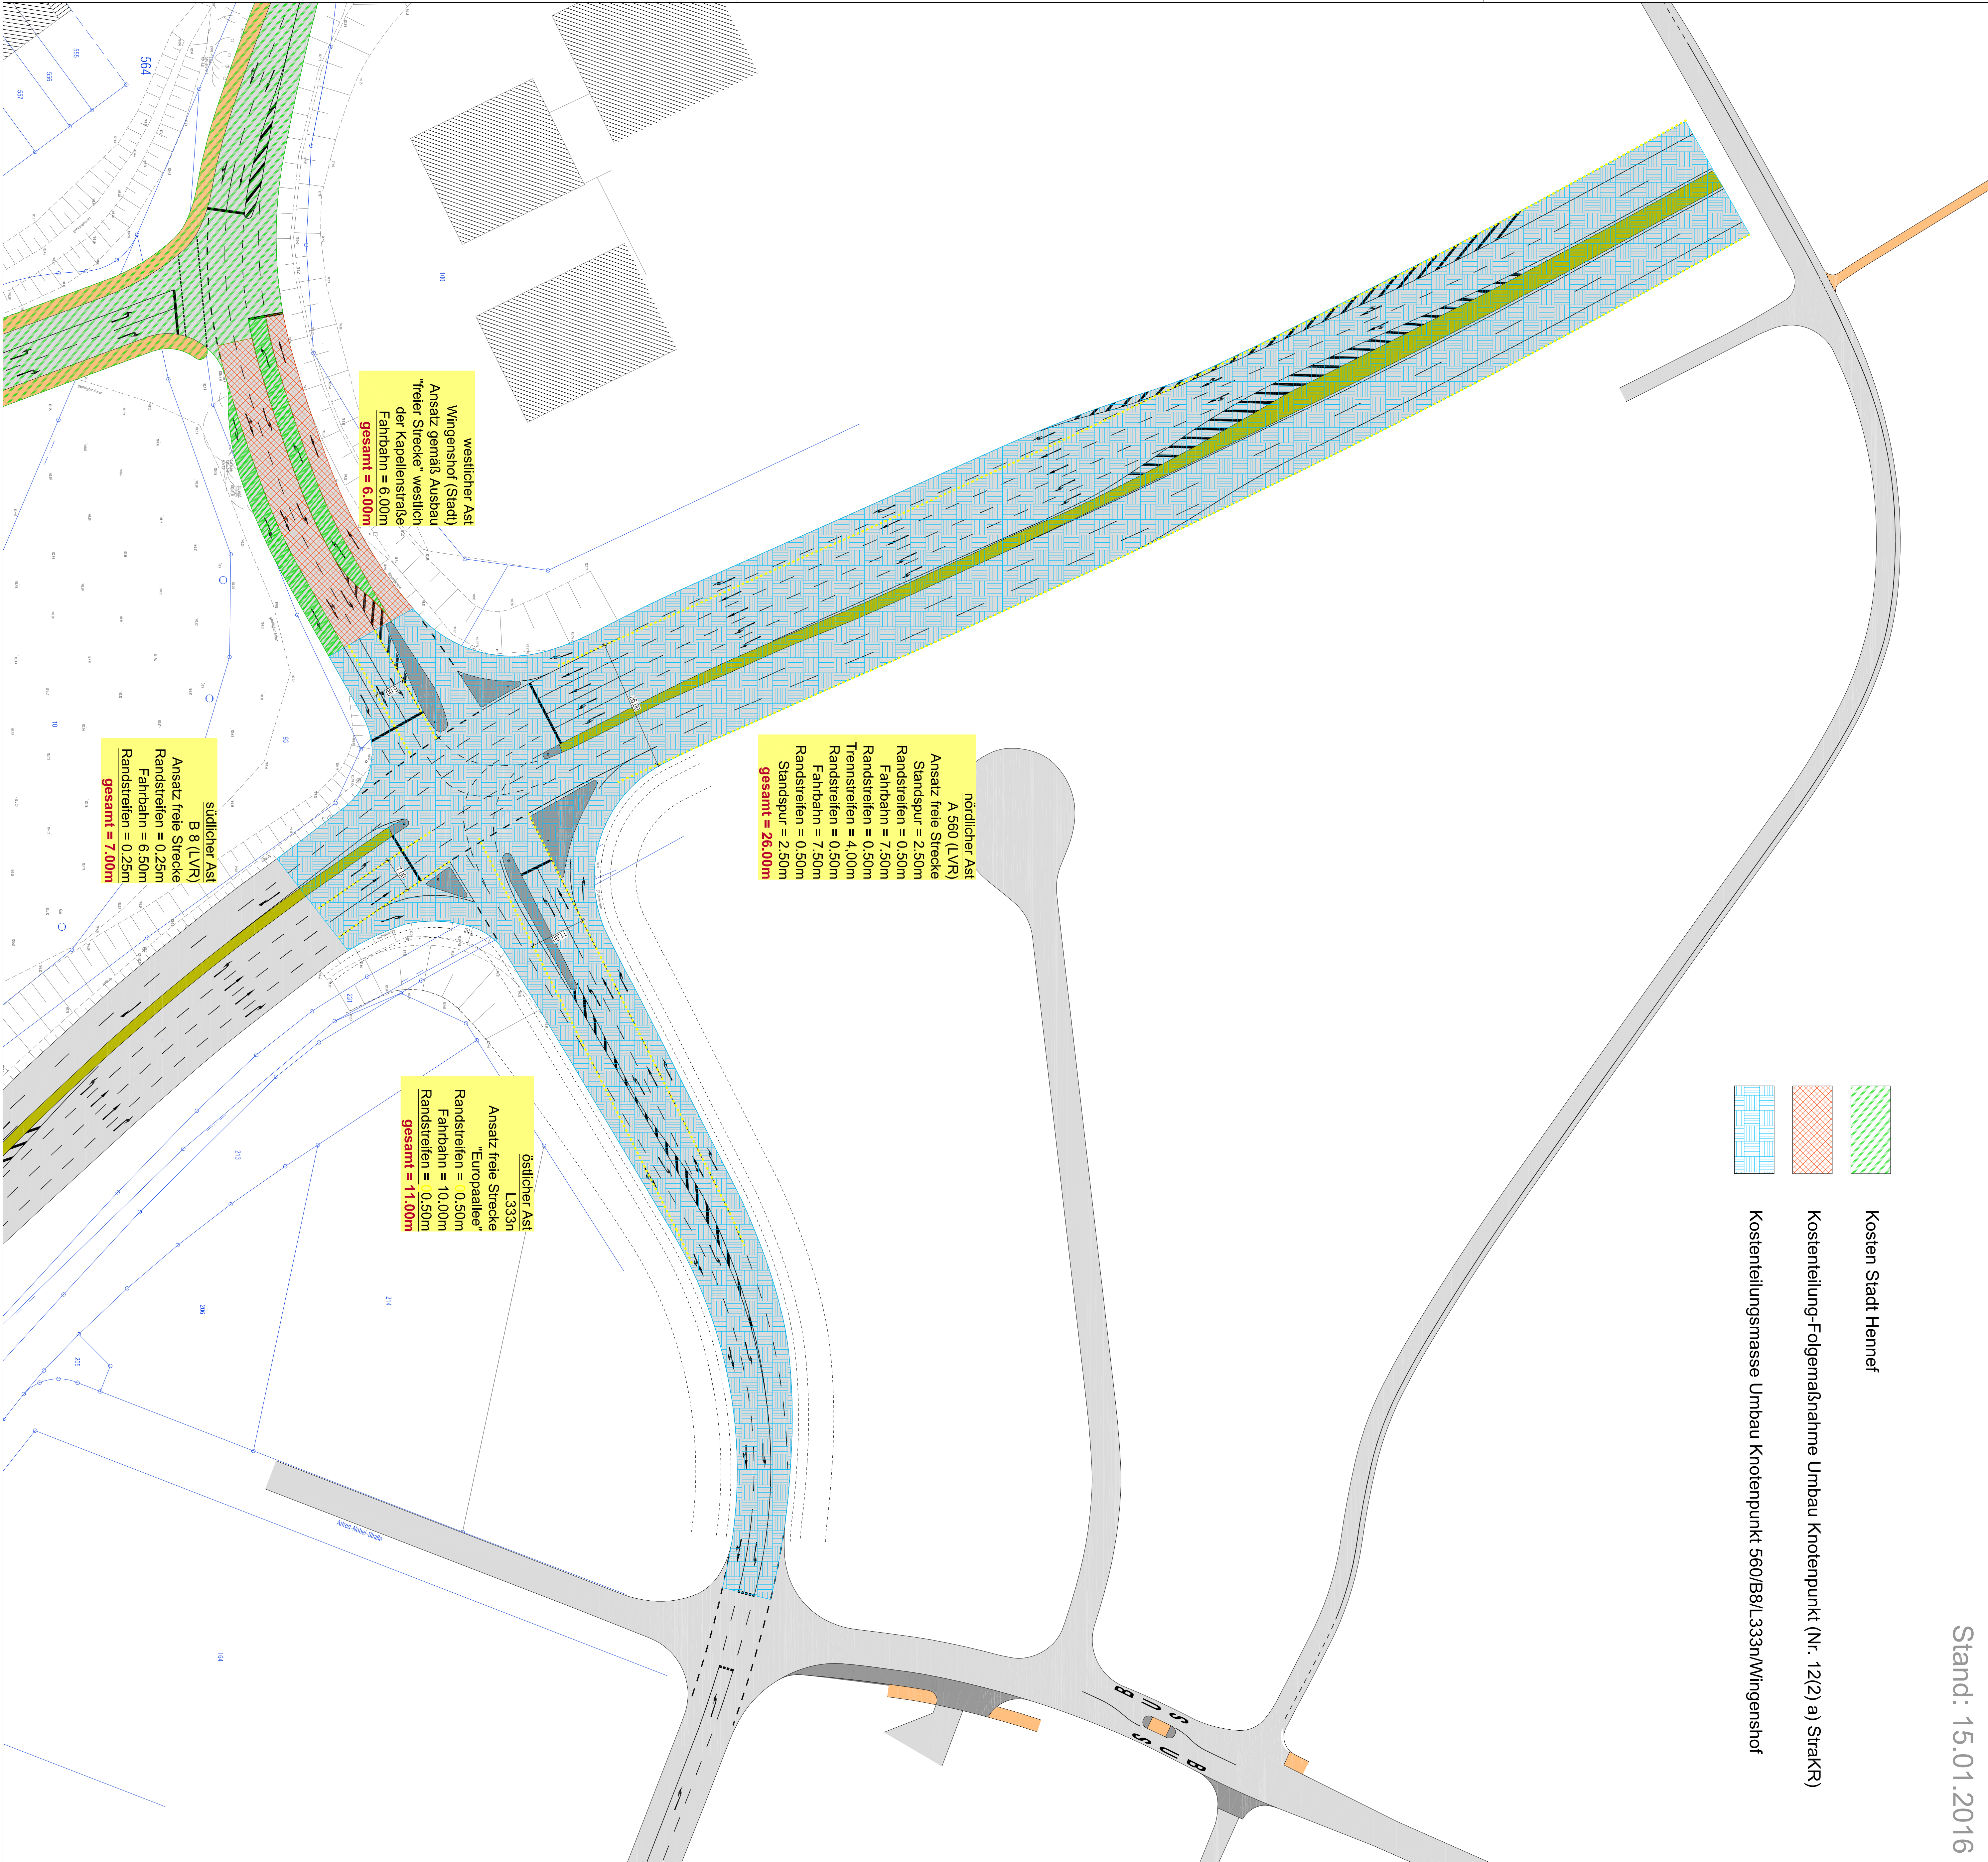

Blatt

gezeichnet:
Henrich, den
Der Bauleiter

Datum	Gezeichnet	Geprüft	Feldübertrag		
A N D E R U N G E N					
Ing. Büro Dirk u. Michael STELTER 53721 Siegburg					
BAUVERFAHREN					
Strassenbau Stadt Hennef					
Umbau des Knotenpunktes					
A 560 / B 8 / L 333n / Wingenschhof					
DARSTELLUNG:					
Übersichtspllan Kostenleitung					
gezeichnet	Dipl. Ing. B. Alex	gezeichnet	M. Schlier	Maßstab	1:500
datum	Februar 2014	gezeichnet	Beauftragter	Zeichnungs-	02.2.13 -
gezeichnet		gezeichnet		Blattgröße	350 x 480
		gezeichnet		Blatt	Juniar 2016