


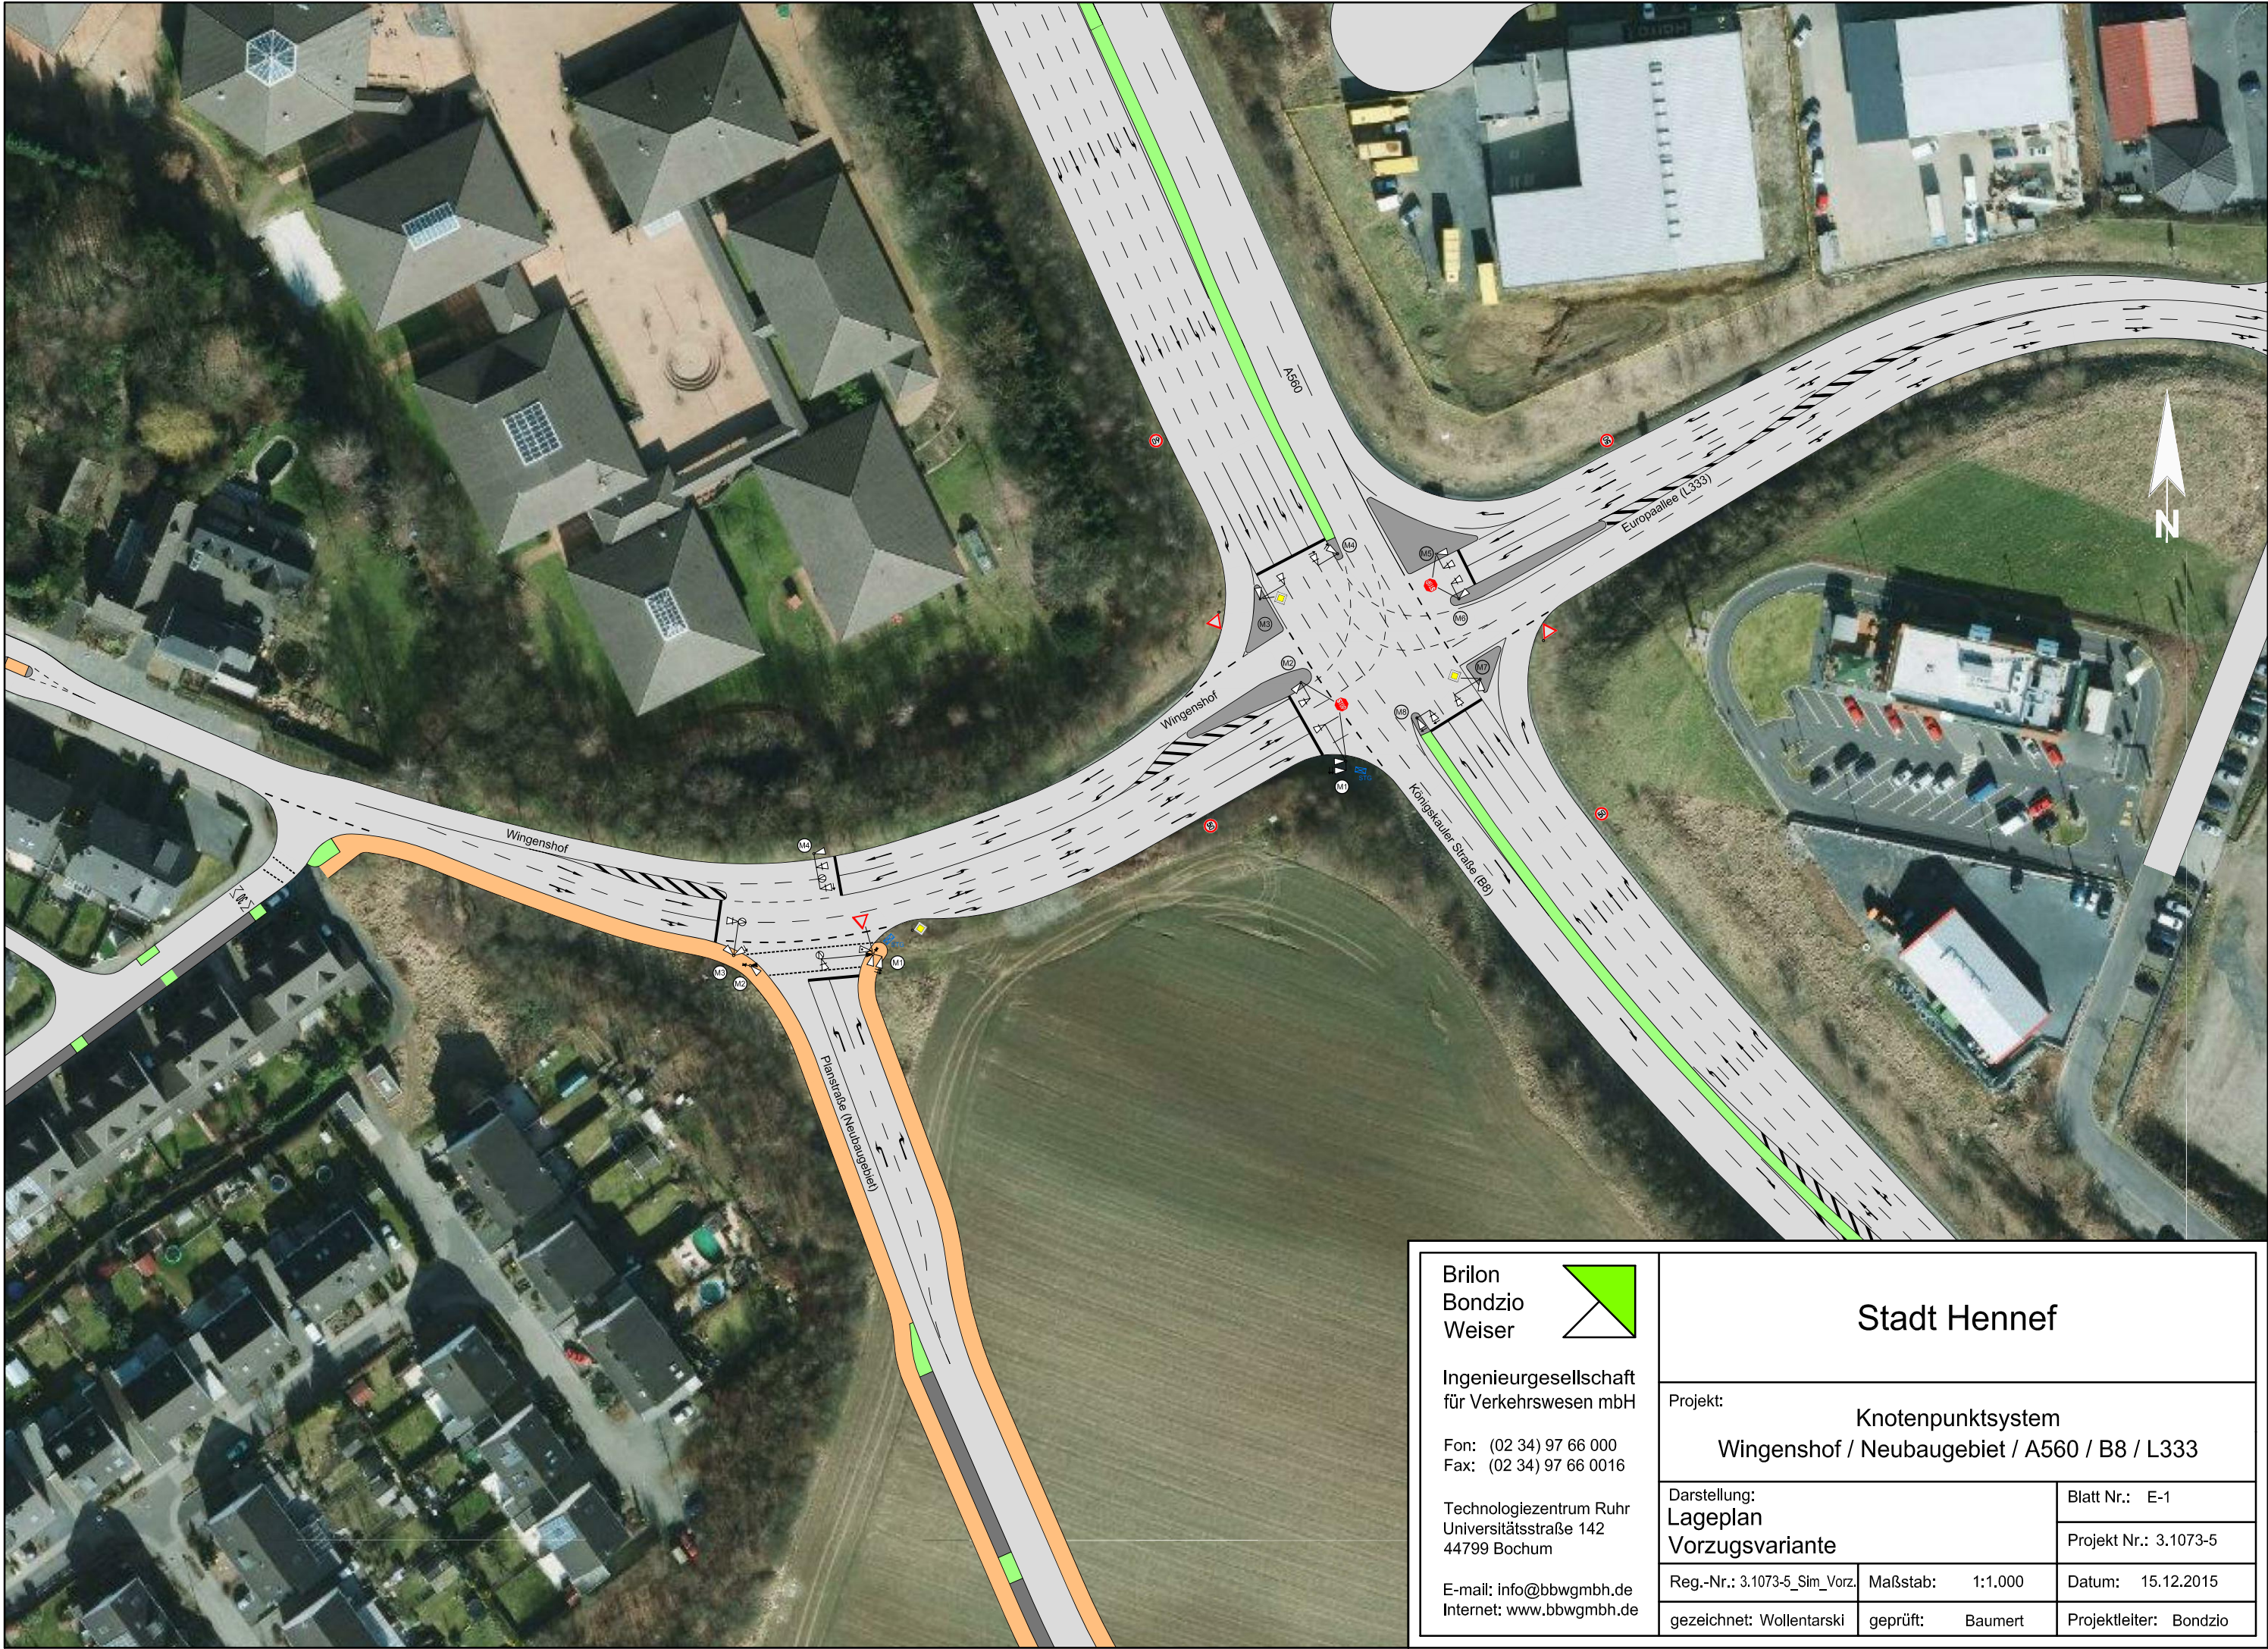

Brilon
Bondzio
Weiser

Ingenieurgesellschaft
für Verkehrswesen mbH

Fon: (02 34) 97 66 000
Fax: (02 34) 97 66 0016

Technologiezentrum Ruhr
Universitätsstraße 142
44799 Bochum

E-mail: info@bbwgmbh.de
Internet: www.bbwgmbh.de

Stadt Hennef		
Projekt: Knotenpunktsystem Wingenshof / Neubaugebiet / A560 / B8 / L333		
Darstellung: Lageplan Vorzugsvariante		Blatt Nr.: E-1
Reg.-Nr.: 3.1073-5_Sim_Vorz.	Maßstab: 1:1.000	Datum: 15.12.2015
gezeichnet: Wollentarski	geprüft: Baumert	Projektleiter: Bondzio