Stadt Hennef - Geistinger Höhe

Nutzungs- und Erschließungskonzept für neue Wohnbauflächen

Hennef
DER BÜRGERMEISTER

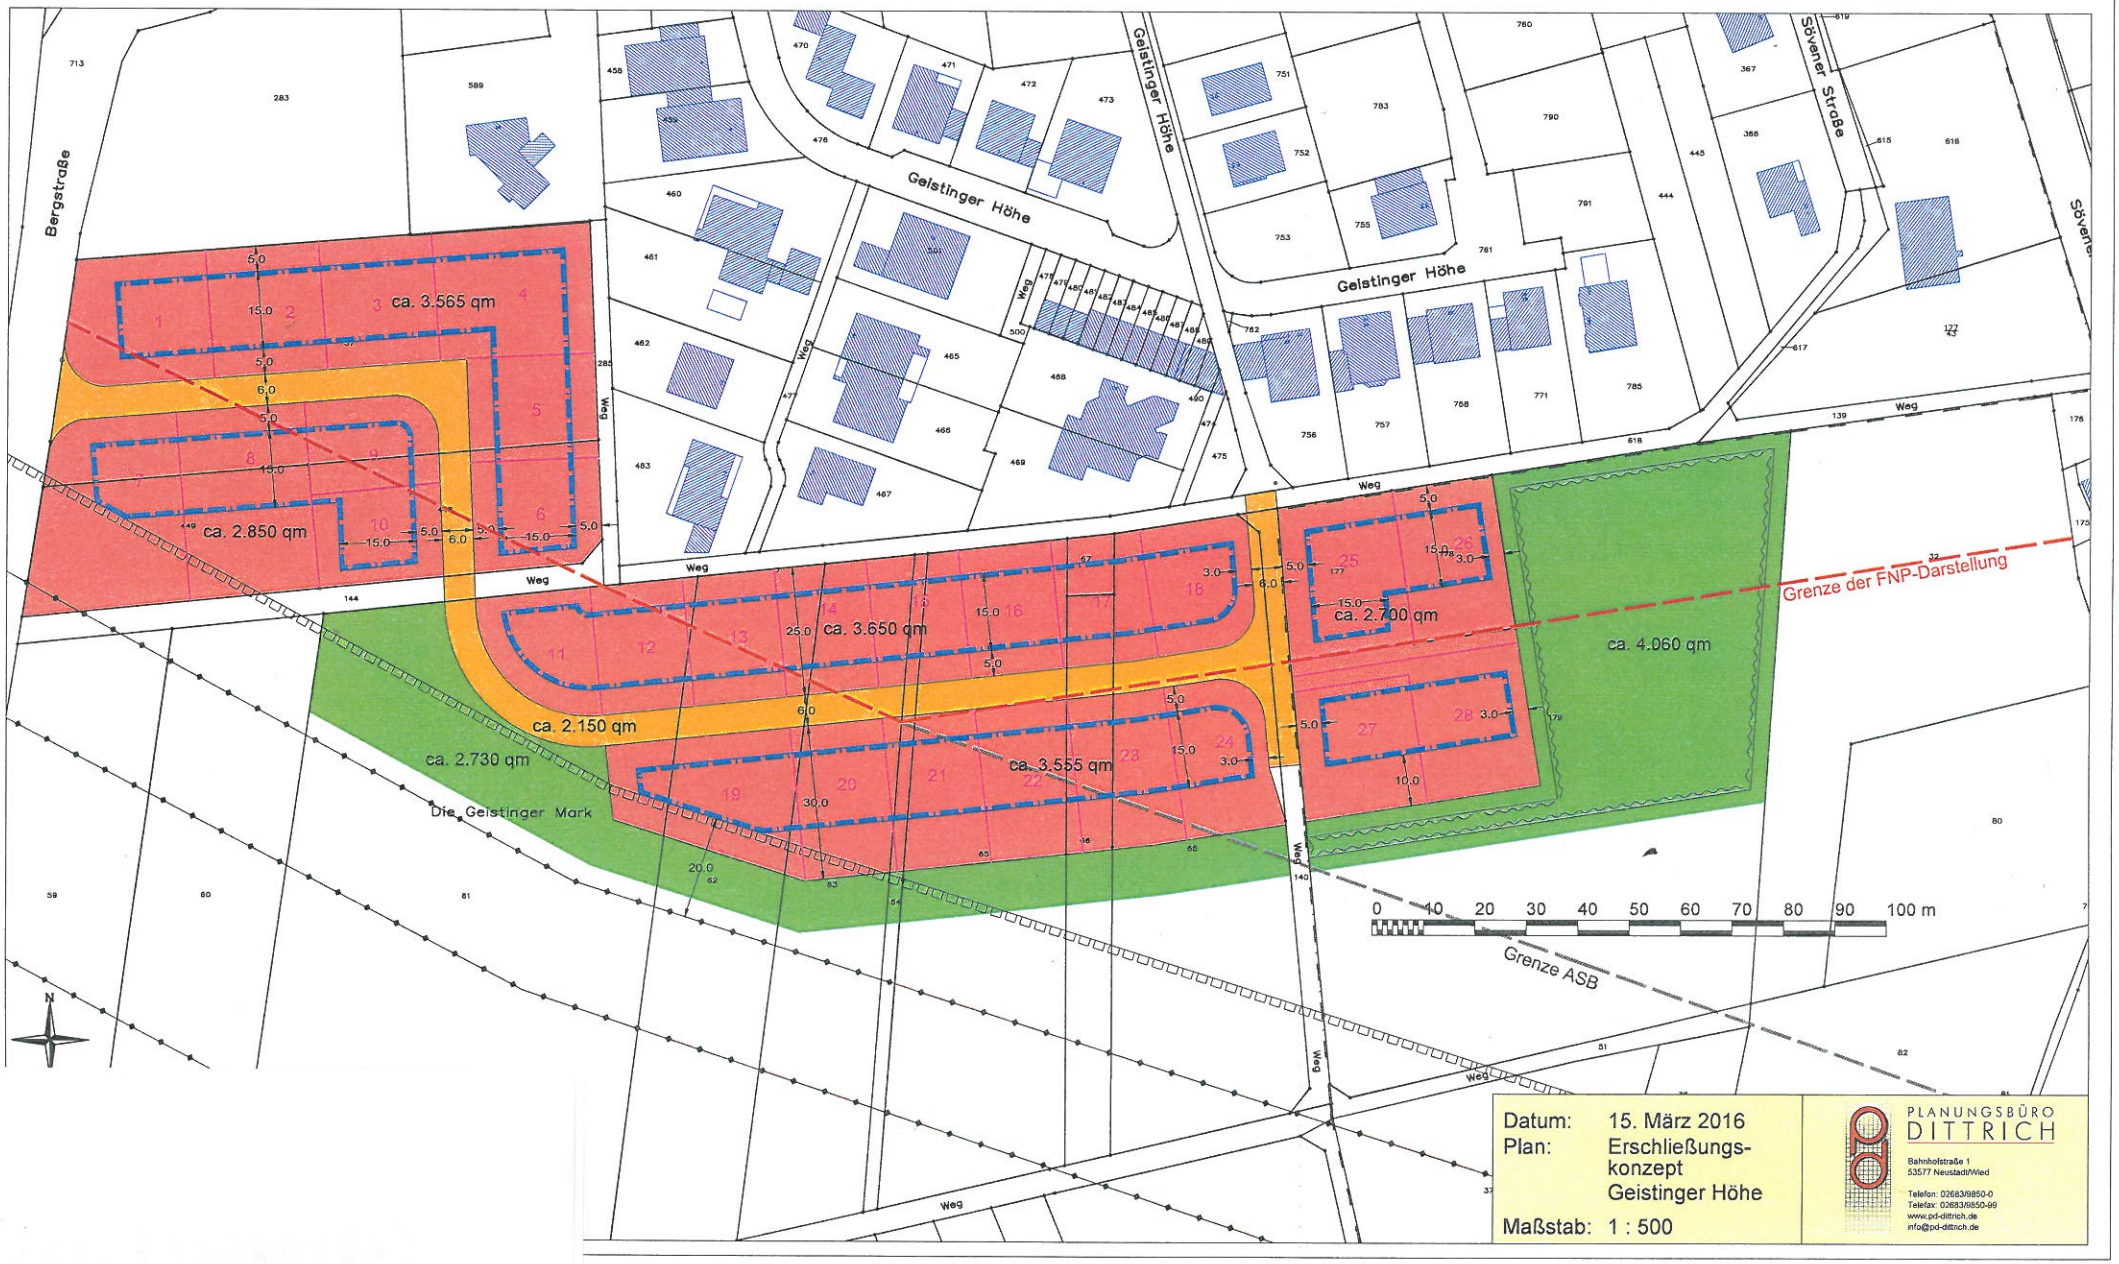

Datum: 15. März 2016
Plan: Erschließungskonzept Geistinger Höhe
Maßstab: 1 : 500

PLANUNGSBÜRO DITTRICH
Bahnhofstraße 1
53577 Neustadt/Wied
Telefon: 02683/9850-0
Telefax: 02683/9850-99
www.pd-dittrich.de
info@pd-dittrich.de