




Ansicht Lindenstraße

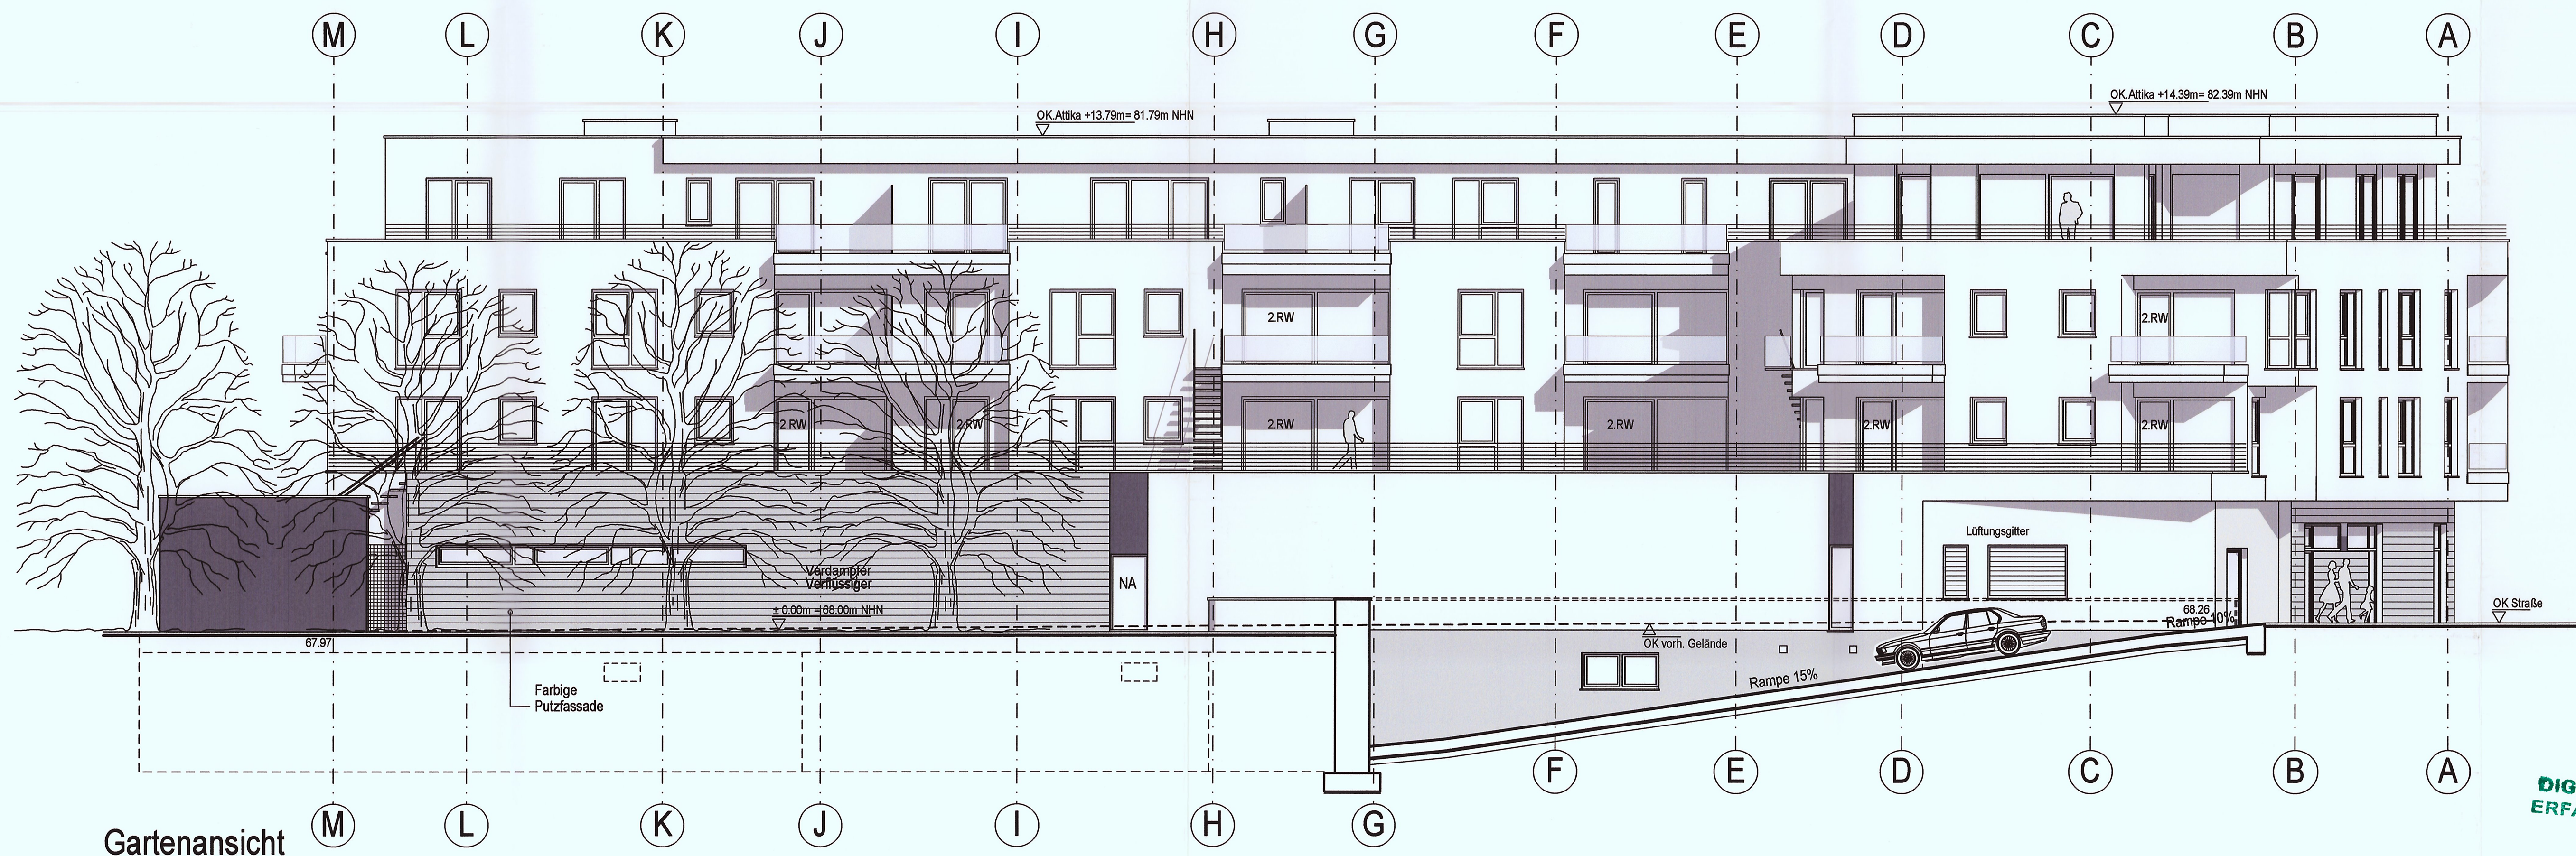

Gartenansicht

••• = Brandwand

Die Entwässerung wird von einem Fachingenieur erstellt !!

Nutzungsänderung für einen
ALDI-City-Markt im EG zur
Baugenehmigung vom 31.05.2016
Aktenz.: B 32/15 - 63.001 063 004-010

Ansichten			
Bauvorhaben			
Neubau eines Wohn- u. Geschäftshauses (25WE) mit Tiefgarage (47Stp)			
Lindenstraße Ecke Mozartstraße, 53773 Hennef			
Bauherr			
Clemens Wirtz Immobilien			
Siegallee 22, 53773 Hennef			
Darstellung		Maßstab	B Blatt-Nr.
Bauingabeplan		1 : 100	B 7
Gezeichnet / Datum			
jsr / 08.12.2015			
jsr / 29.08.2016			
Architekt		Bauherr	
Heinz Hennes Architekt BDB			

DIGITAL
ERFASST

