



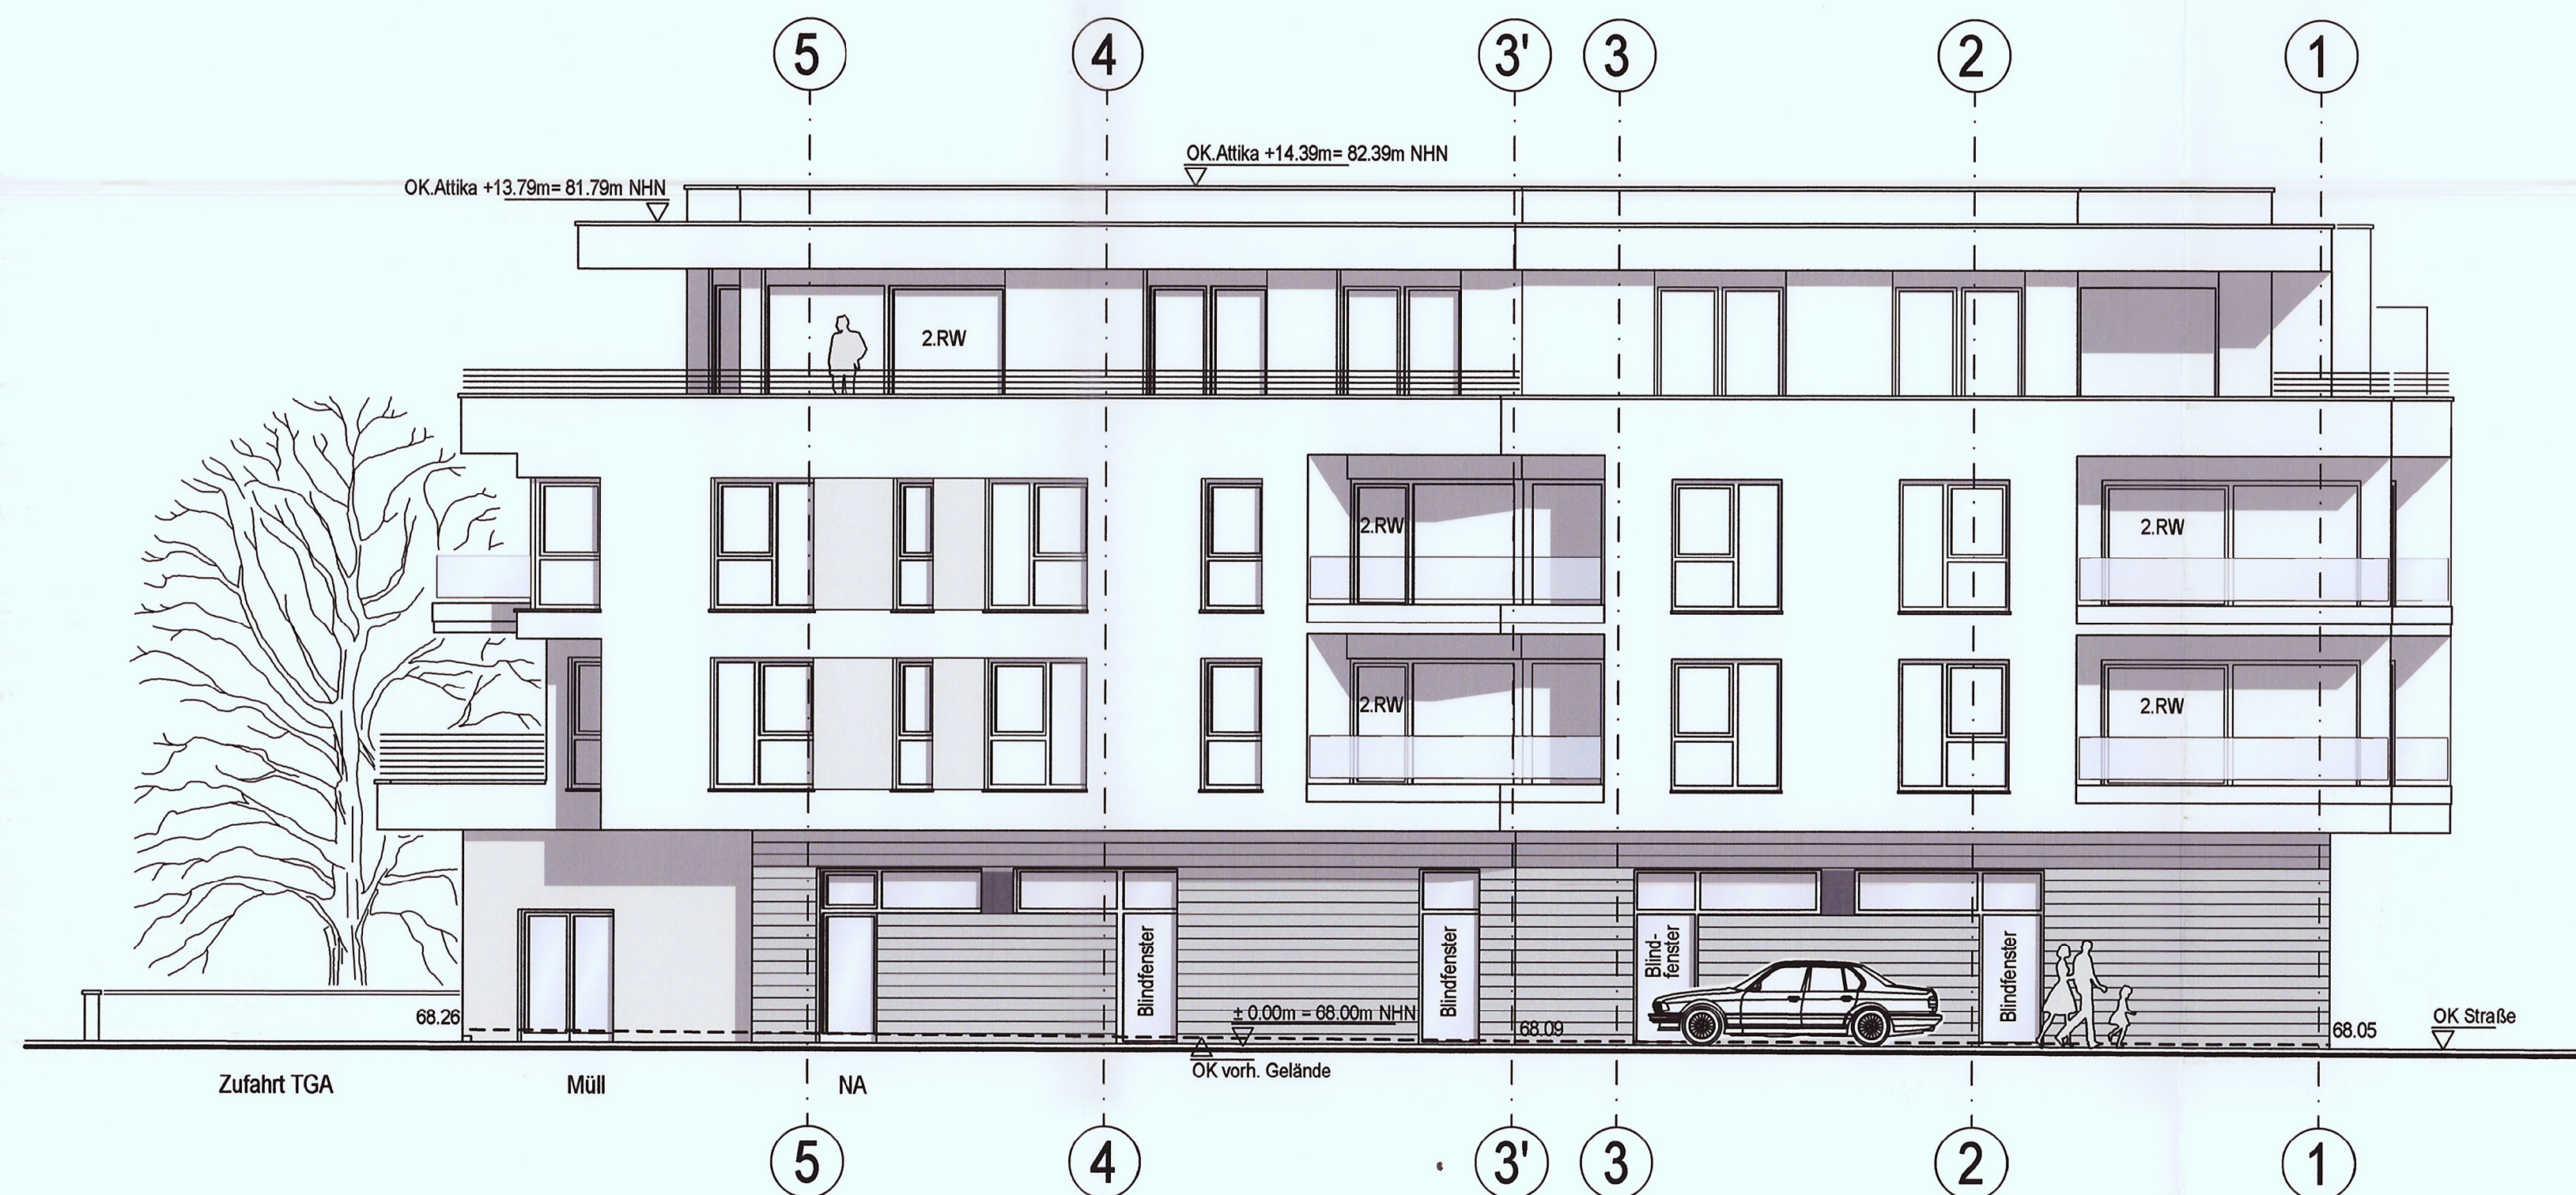

Ansicht Mozartstraße

Deckblatt zum Bauantrag
vom 14.12.2015

Ansicht Mozartstraße

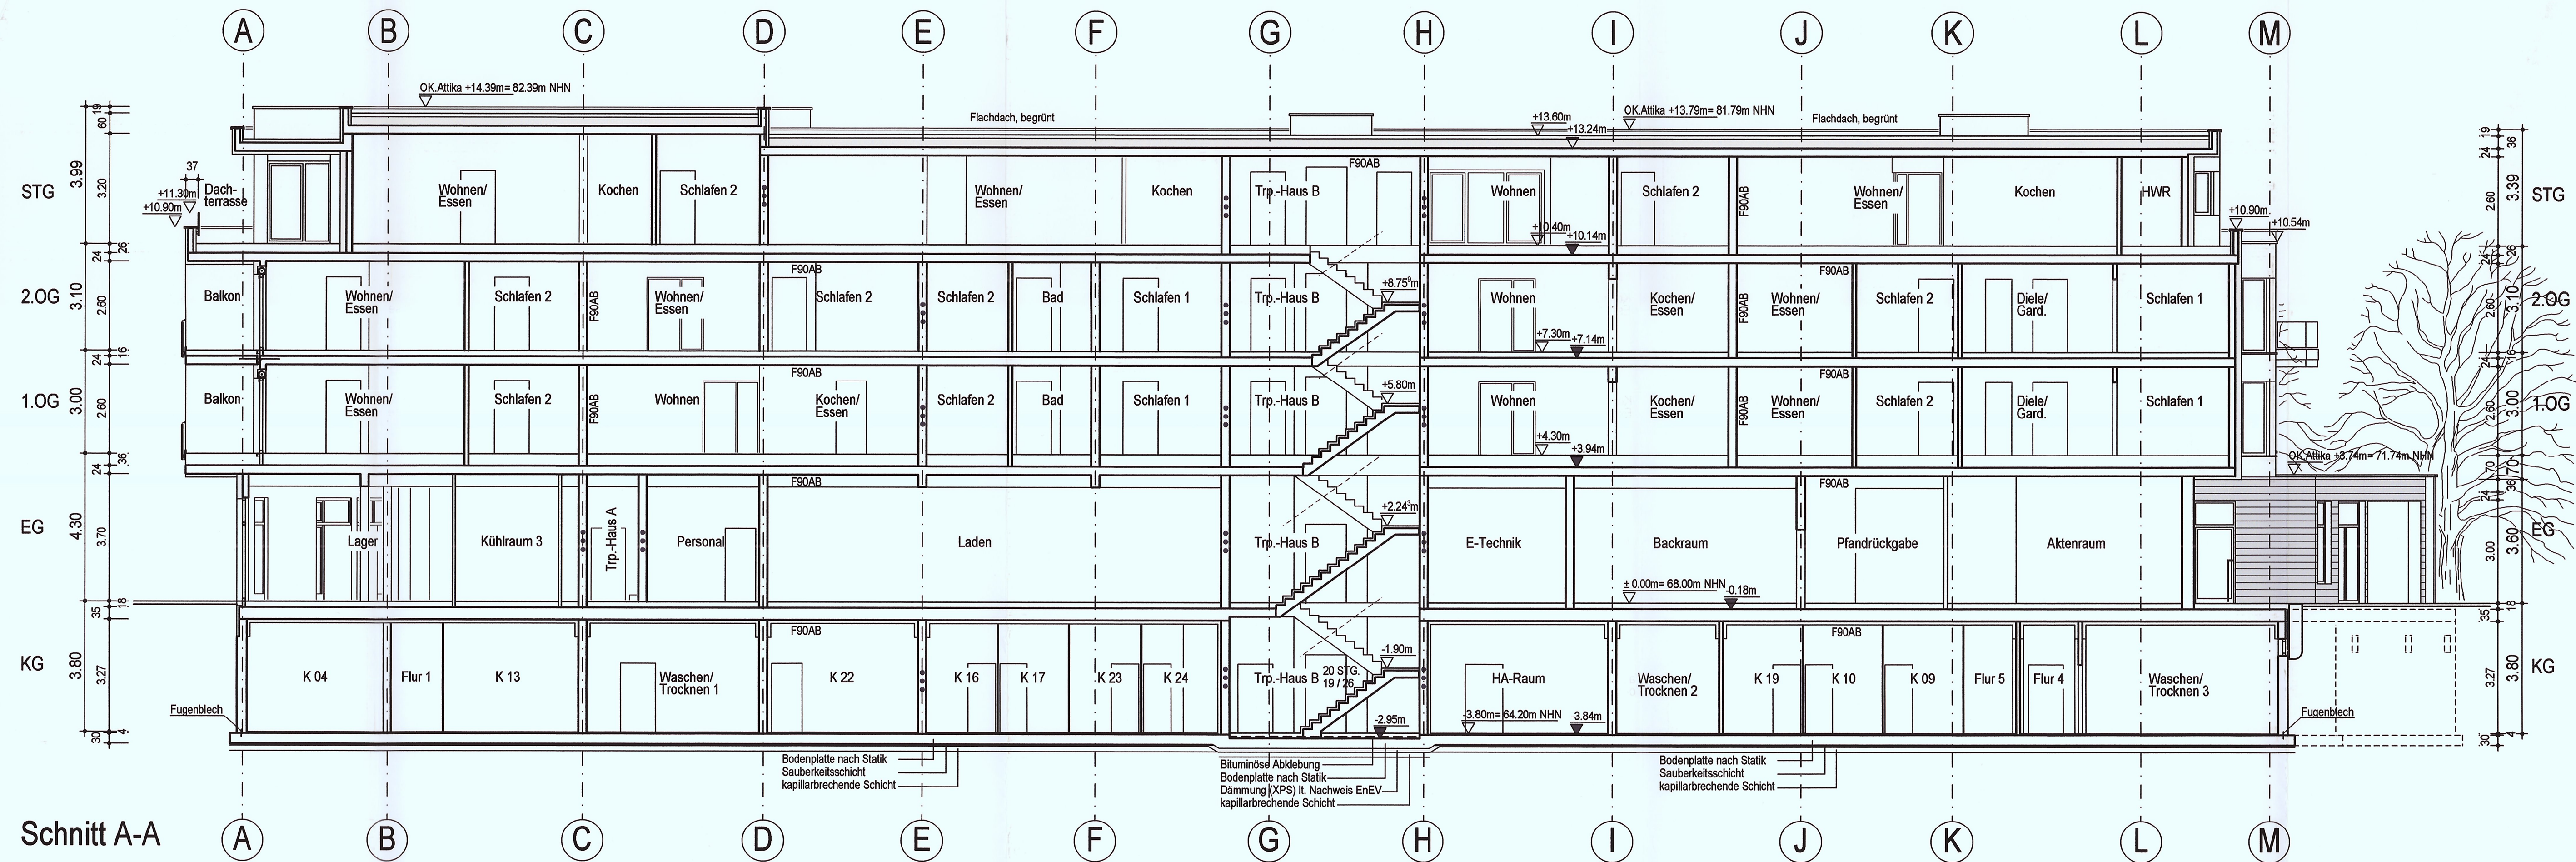

Nordansicht

Nutzungsänderung für einen
ALDI-City-Markt im EG zur
Baugenehmigung vom 31.05.2016
Aktenz.: B 32/15 - 63.001 063 004-010

Schnitt und Ansichten			
Bauvorhaben			
Neubau eines Wohn- u. Geschäftshauses (25WE) mit Tiefgarage (47Stp)			
Lindenstraße Ecke Mozartstraße, 53773 Hemmer			
Bauherr			
Clemens Wirtz Immobilien			
Siegallee 22, 53773 Hemmer			
Darstellung	Maßstab	Blatt-Nr.:	
Baueingabeplan	1 : 100	B 6	
Ingeger Str. 2, 53797 Lohmar, Tel.: 02246 91810, Fax: 018130			
Heinz Hennes Architekt BDB			
gezeichnet / Datum	Architekt	Bauherr	
jsr / 08.12.2015			
jsr / 29.08.2016			

••• = Brandwand

Die Entwässerung wird von einem
Fachingenieur erstellt !!

DIGITAL
ERFASST

