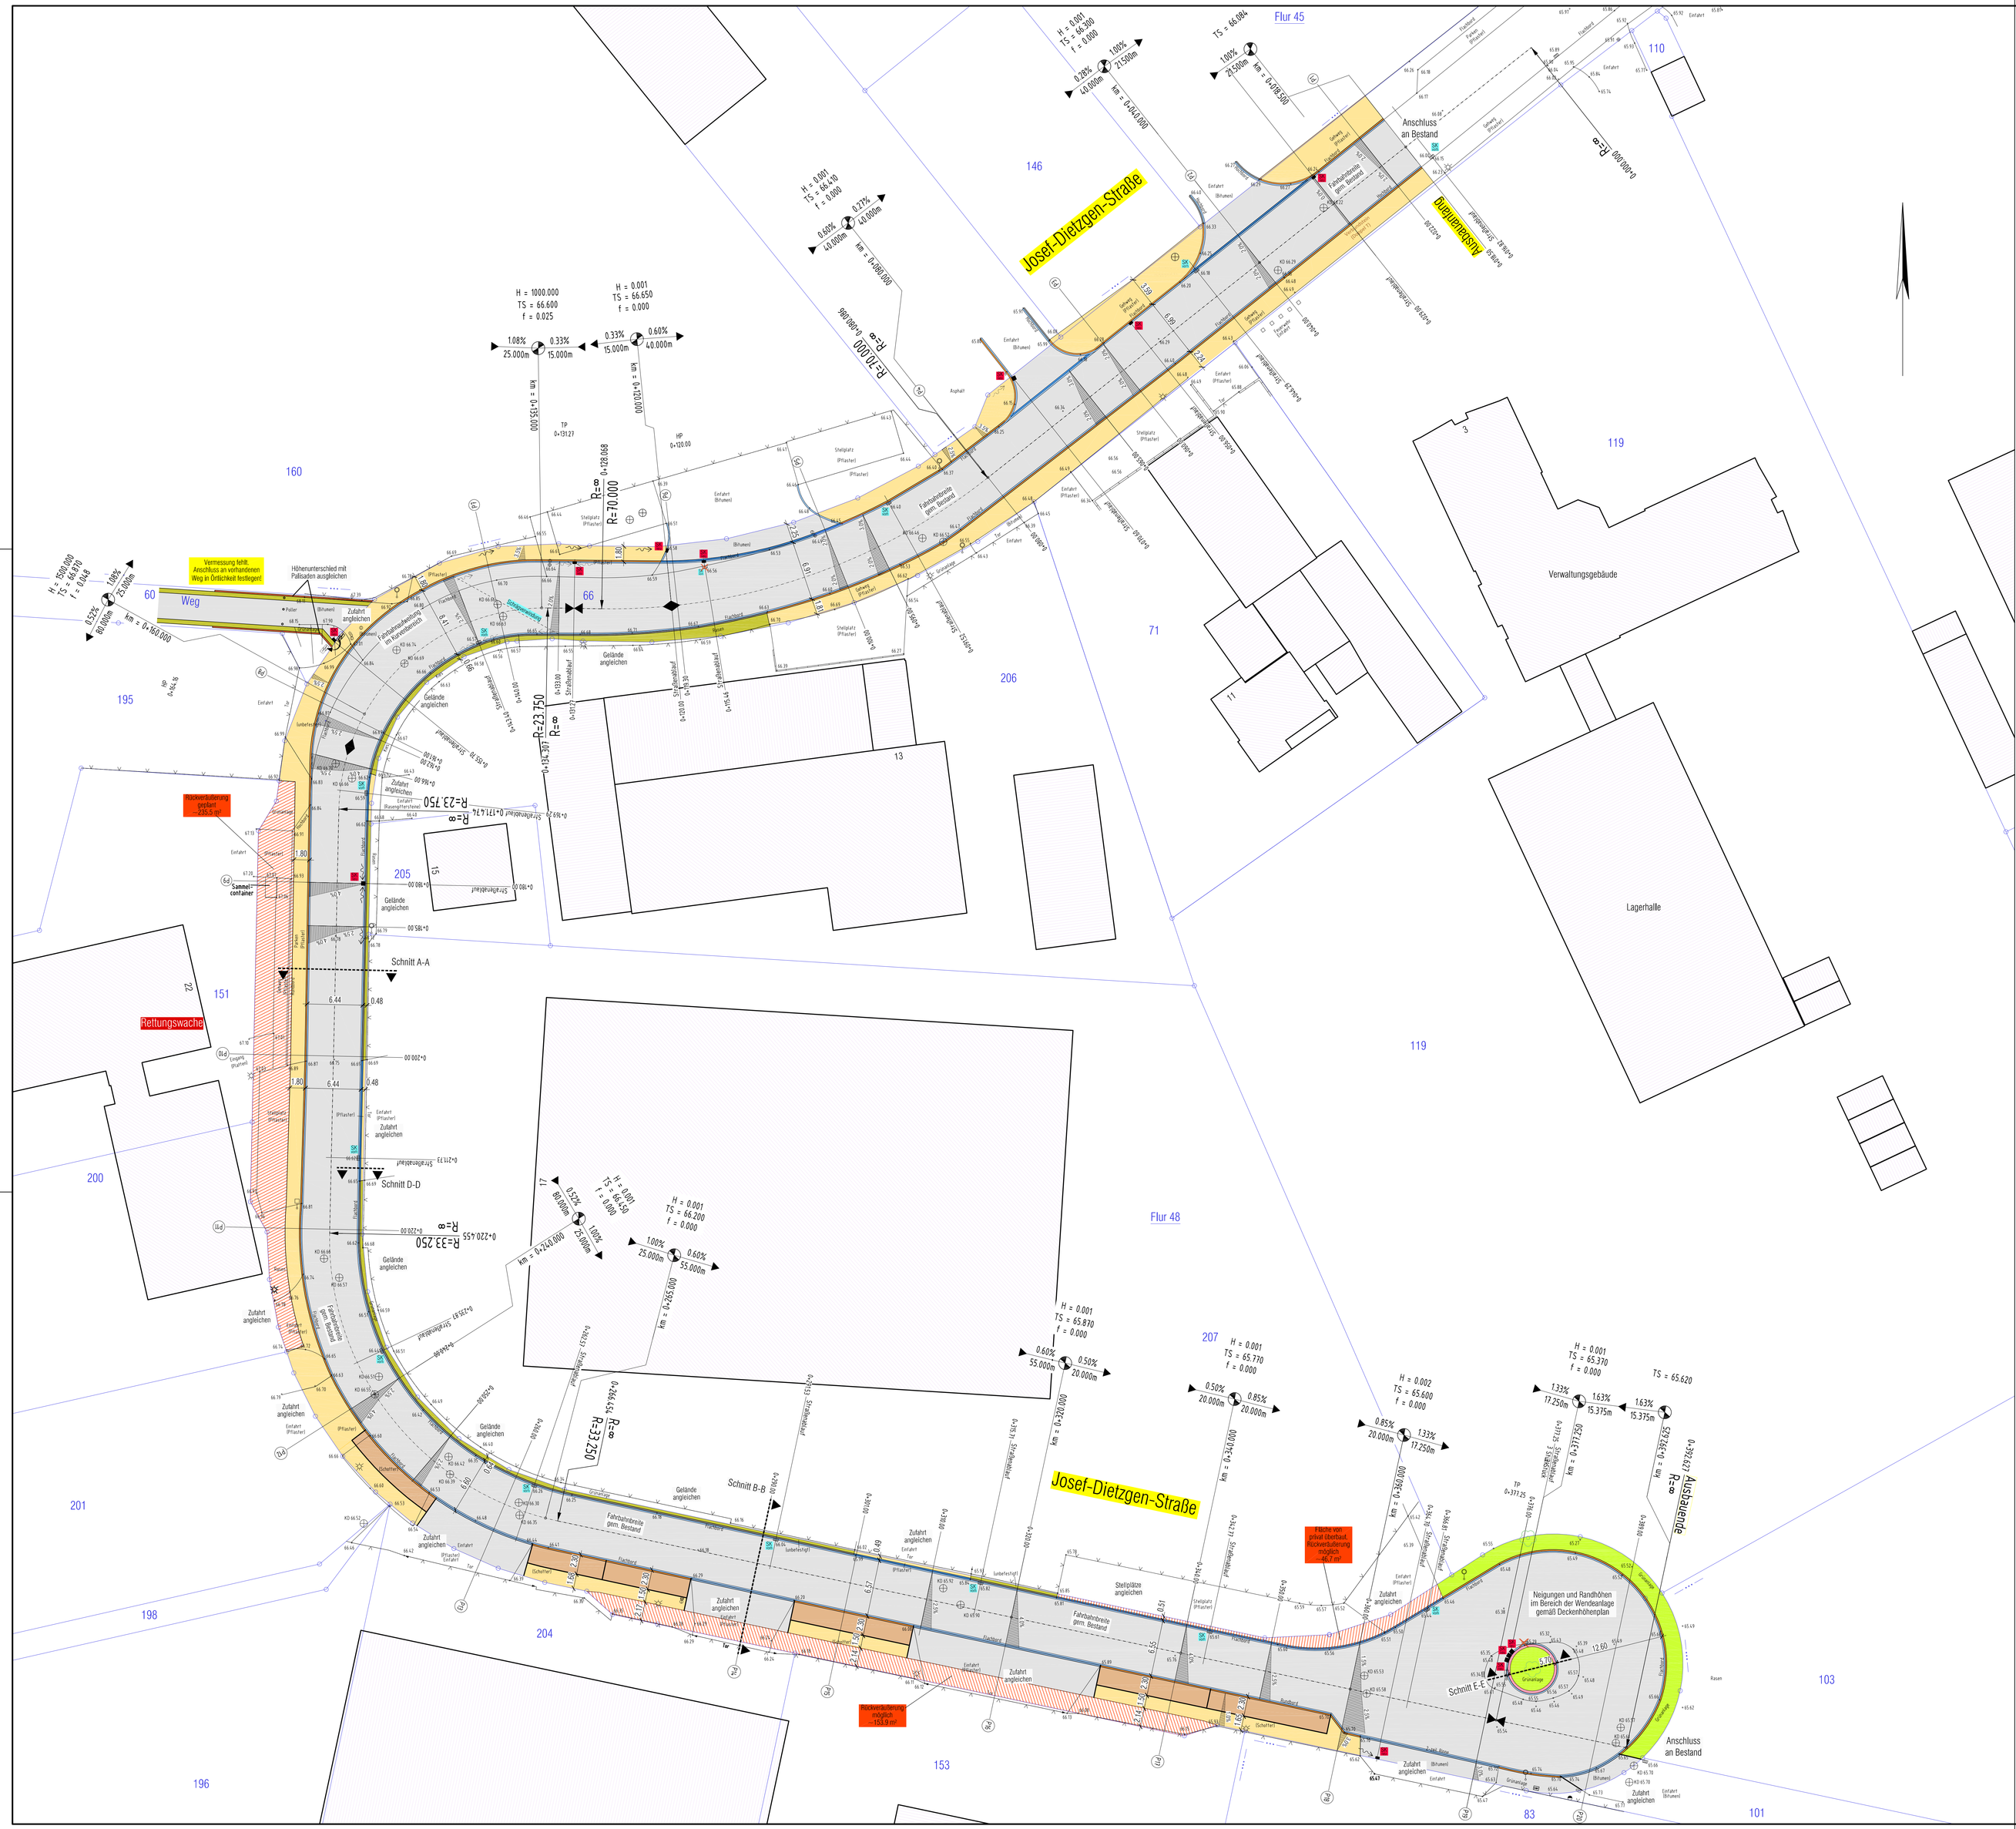

Zeichenerklärung

- Fahrbahn, Asphalt
- Gehweg, Pflaster
- Pflasterfläche, bleibt erhalten
- Asphaltfläche, bleibt erhalten
- Parkplätze, Pflaster
- Schrammbord, Pflaster
- Grünfläche
- Bankett
- Tiefbordstein
- Flachbordstein
- Rundbordstein
- Hochbordstein
- Pflasterrinne
- Pflasterrinne aus Formsteinen
- 74.65 vorhandene Geländehöhe
- geplante Straßenhöhe
- Höhenlinie
- vorhandener Straßenablauf
- geplanter Straßenablauf
- vorhandener Kanaldeckel
- vorhandene Straßenleuchte
- geplante Straßenleuchte
- Mast
- Hydrant
- Wasserschieber
- Gasschieber
- vorhandener Baum
- entfallender Baum
- geplanter Baum
- vorhandener Zaun
- vorhandene Hecke
- vorhandene Mauer
- geplante Stützmauer
- vorhandene Böschung
- Einschnittböschung
- Dammböschung

Blatt 2

Hinweise

Alle Maße und Höhenangaben sind an Ort und Stelle verantwortlich zu überprüfen. Änderungen nach Örtlichkeit vorbehalten. Unstimmigkeiten sind mit der Bauleitung abzuklären !

gesehen:

Hennef, den

Der Bauherr

AUSFÜHRUNGSPLANUNG

18.10.2016	Baumgarten	Änderungen gem. Besprechung am 18.10.2016
05.07.2016	Baumgarten	Stellplätze vor Rettungswache angepasst
23.03.2016	Baumgarten	Parkplätze vor Flst. 151 entfallen, Kurvenaufweitung von 0 = 131 bis 0 = 169
18.02.2016	Baumgarten	Pallisaden ergänzt
29.01.2016	Baumgarten	Schnitt E-E + Rückverdüllerungsfläche auf Flst. 204 ergänzt
21.01.2016	Baumgarten	Änderungen gem. Ortstermin am 13.01.2016
28.07.2015	Baumgarten	Änderungen gem. Besprechung am 26.06.2015
DATUM	GEÄNDERT GEPRÜFT	ERLÄUTERUNG

Ä N D E R U N G E N

Ing. Büro Dirk u. Michael STELTER 53721 Siegburg
Carl F. Peters-Straße 29
Telefon (02241) 3090-0
Telefax (02241) 309005

BAUVORHABEN: Straßenbau Stadt Hennef
Stadtteil Stoßdorf
Endausbau Josef-Dietzgen-Straße

DARSTELLUNG: **Lageplan**

gemessen: Dipl. Ing. B. Alex	bearbeitet: M. Stelter	Maßstab:	1 : 250
kartiert: Juni 2014	gezeichnet: Baumgarten	Zeichn.-Nr.:	02.15.73 – 2
gezeichnet:	geprüft:	Blattgröße:	1135 x 850
		Datum:	Februar 2016