


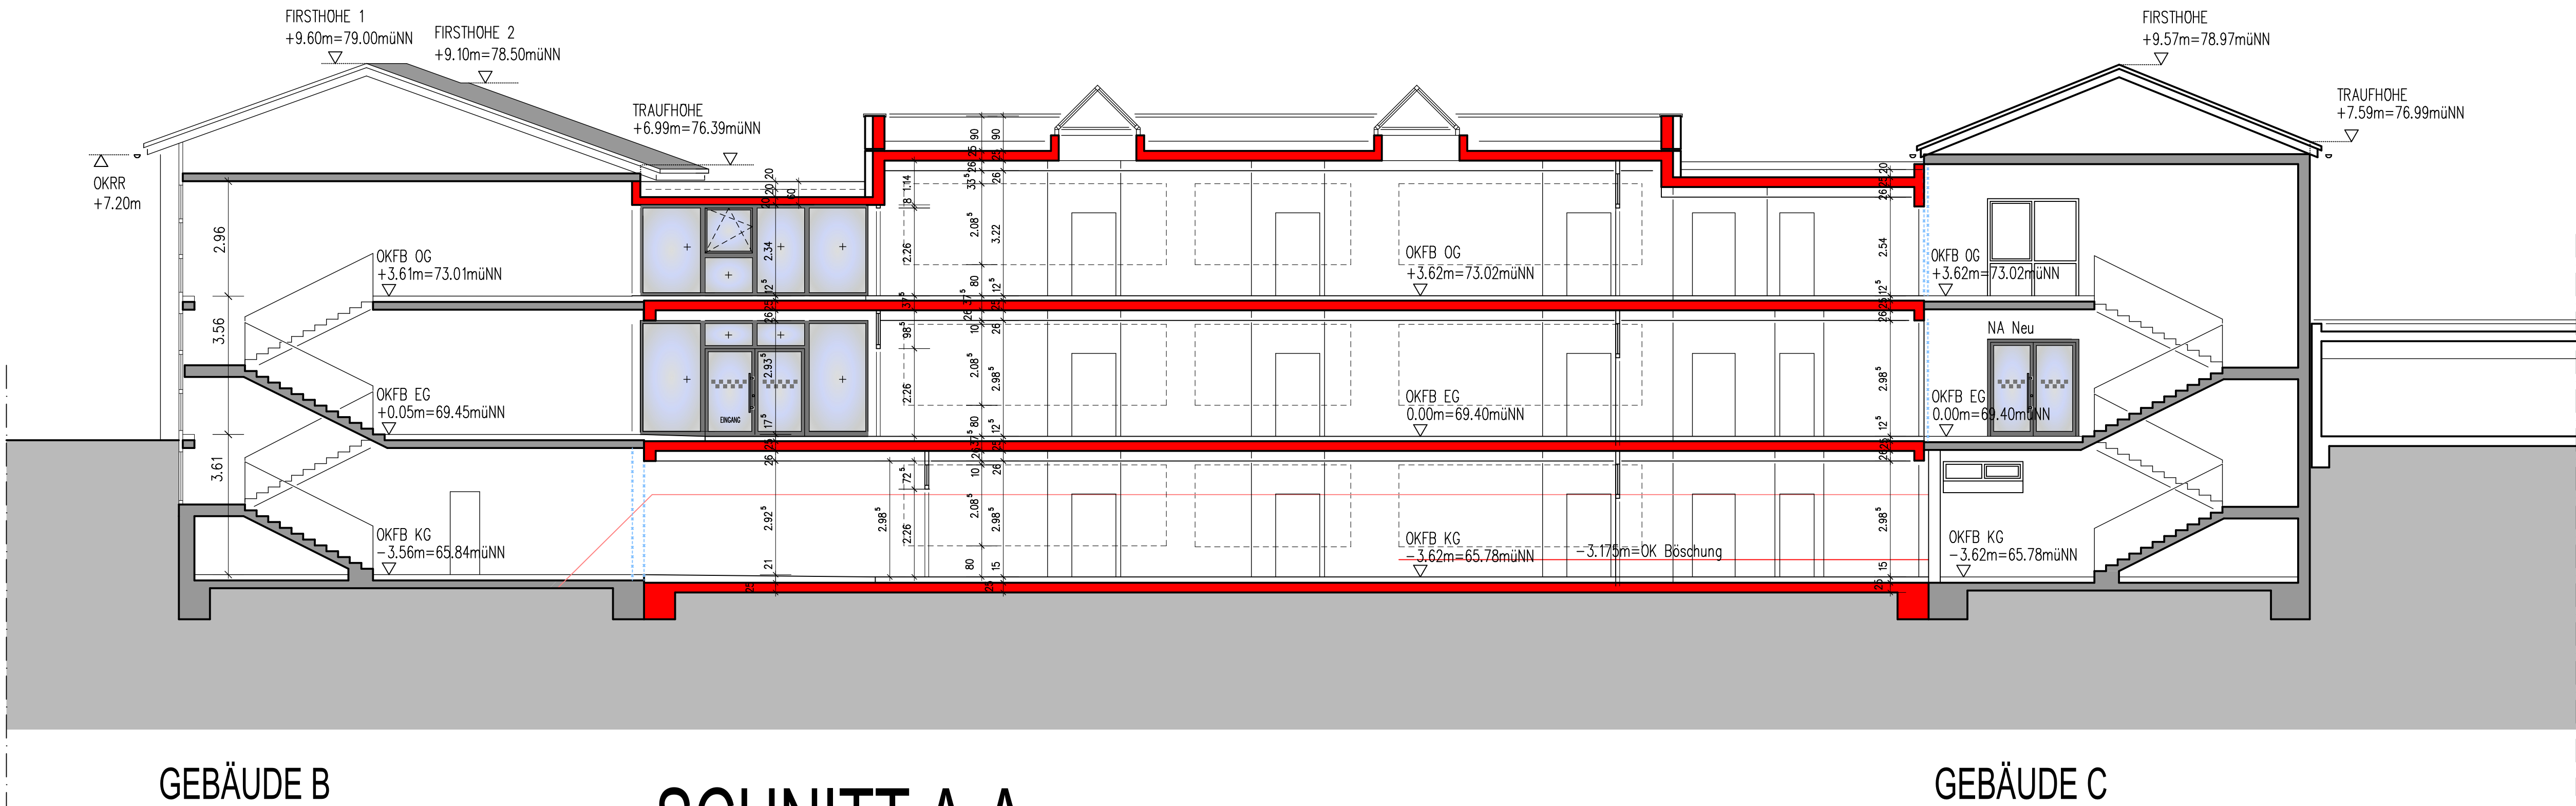

SCHNITT A-A

PROJEKT	GESAMTSCHULE HENNEF WEST ERWEITERUNG ZUR 7-Zügigkeit		
BAUSTELLE	GESAMTSCHULE HENNEF WEST FRITZ-JACOBI-STR. 10, 53773 HENNEF, TEL.: 02242/93399970		
BAUHERR	 STADT HENNEF, DER BÜRGERMEISTER FRANKFURTER STRASSE 97, 53773 HENNEF, TEL.: 02242/888-258		
ARCHITEKT	 ZACHARIAS PLANUNGSGRUPPE GRÜNER WEG 17, 53757 SANKT AUGUSTIN, TEL.: 02241/396798-0		
BAUTEIL	GEBÄUDE D		
STATUS	BAUANTRAG	Gezeichnet	MB
		Index :	
		Datum :	02.03.2017
PLAN	SCHNITT	MASSSTAB 1:100	PLAN-NR.: SN