


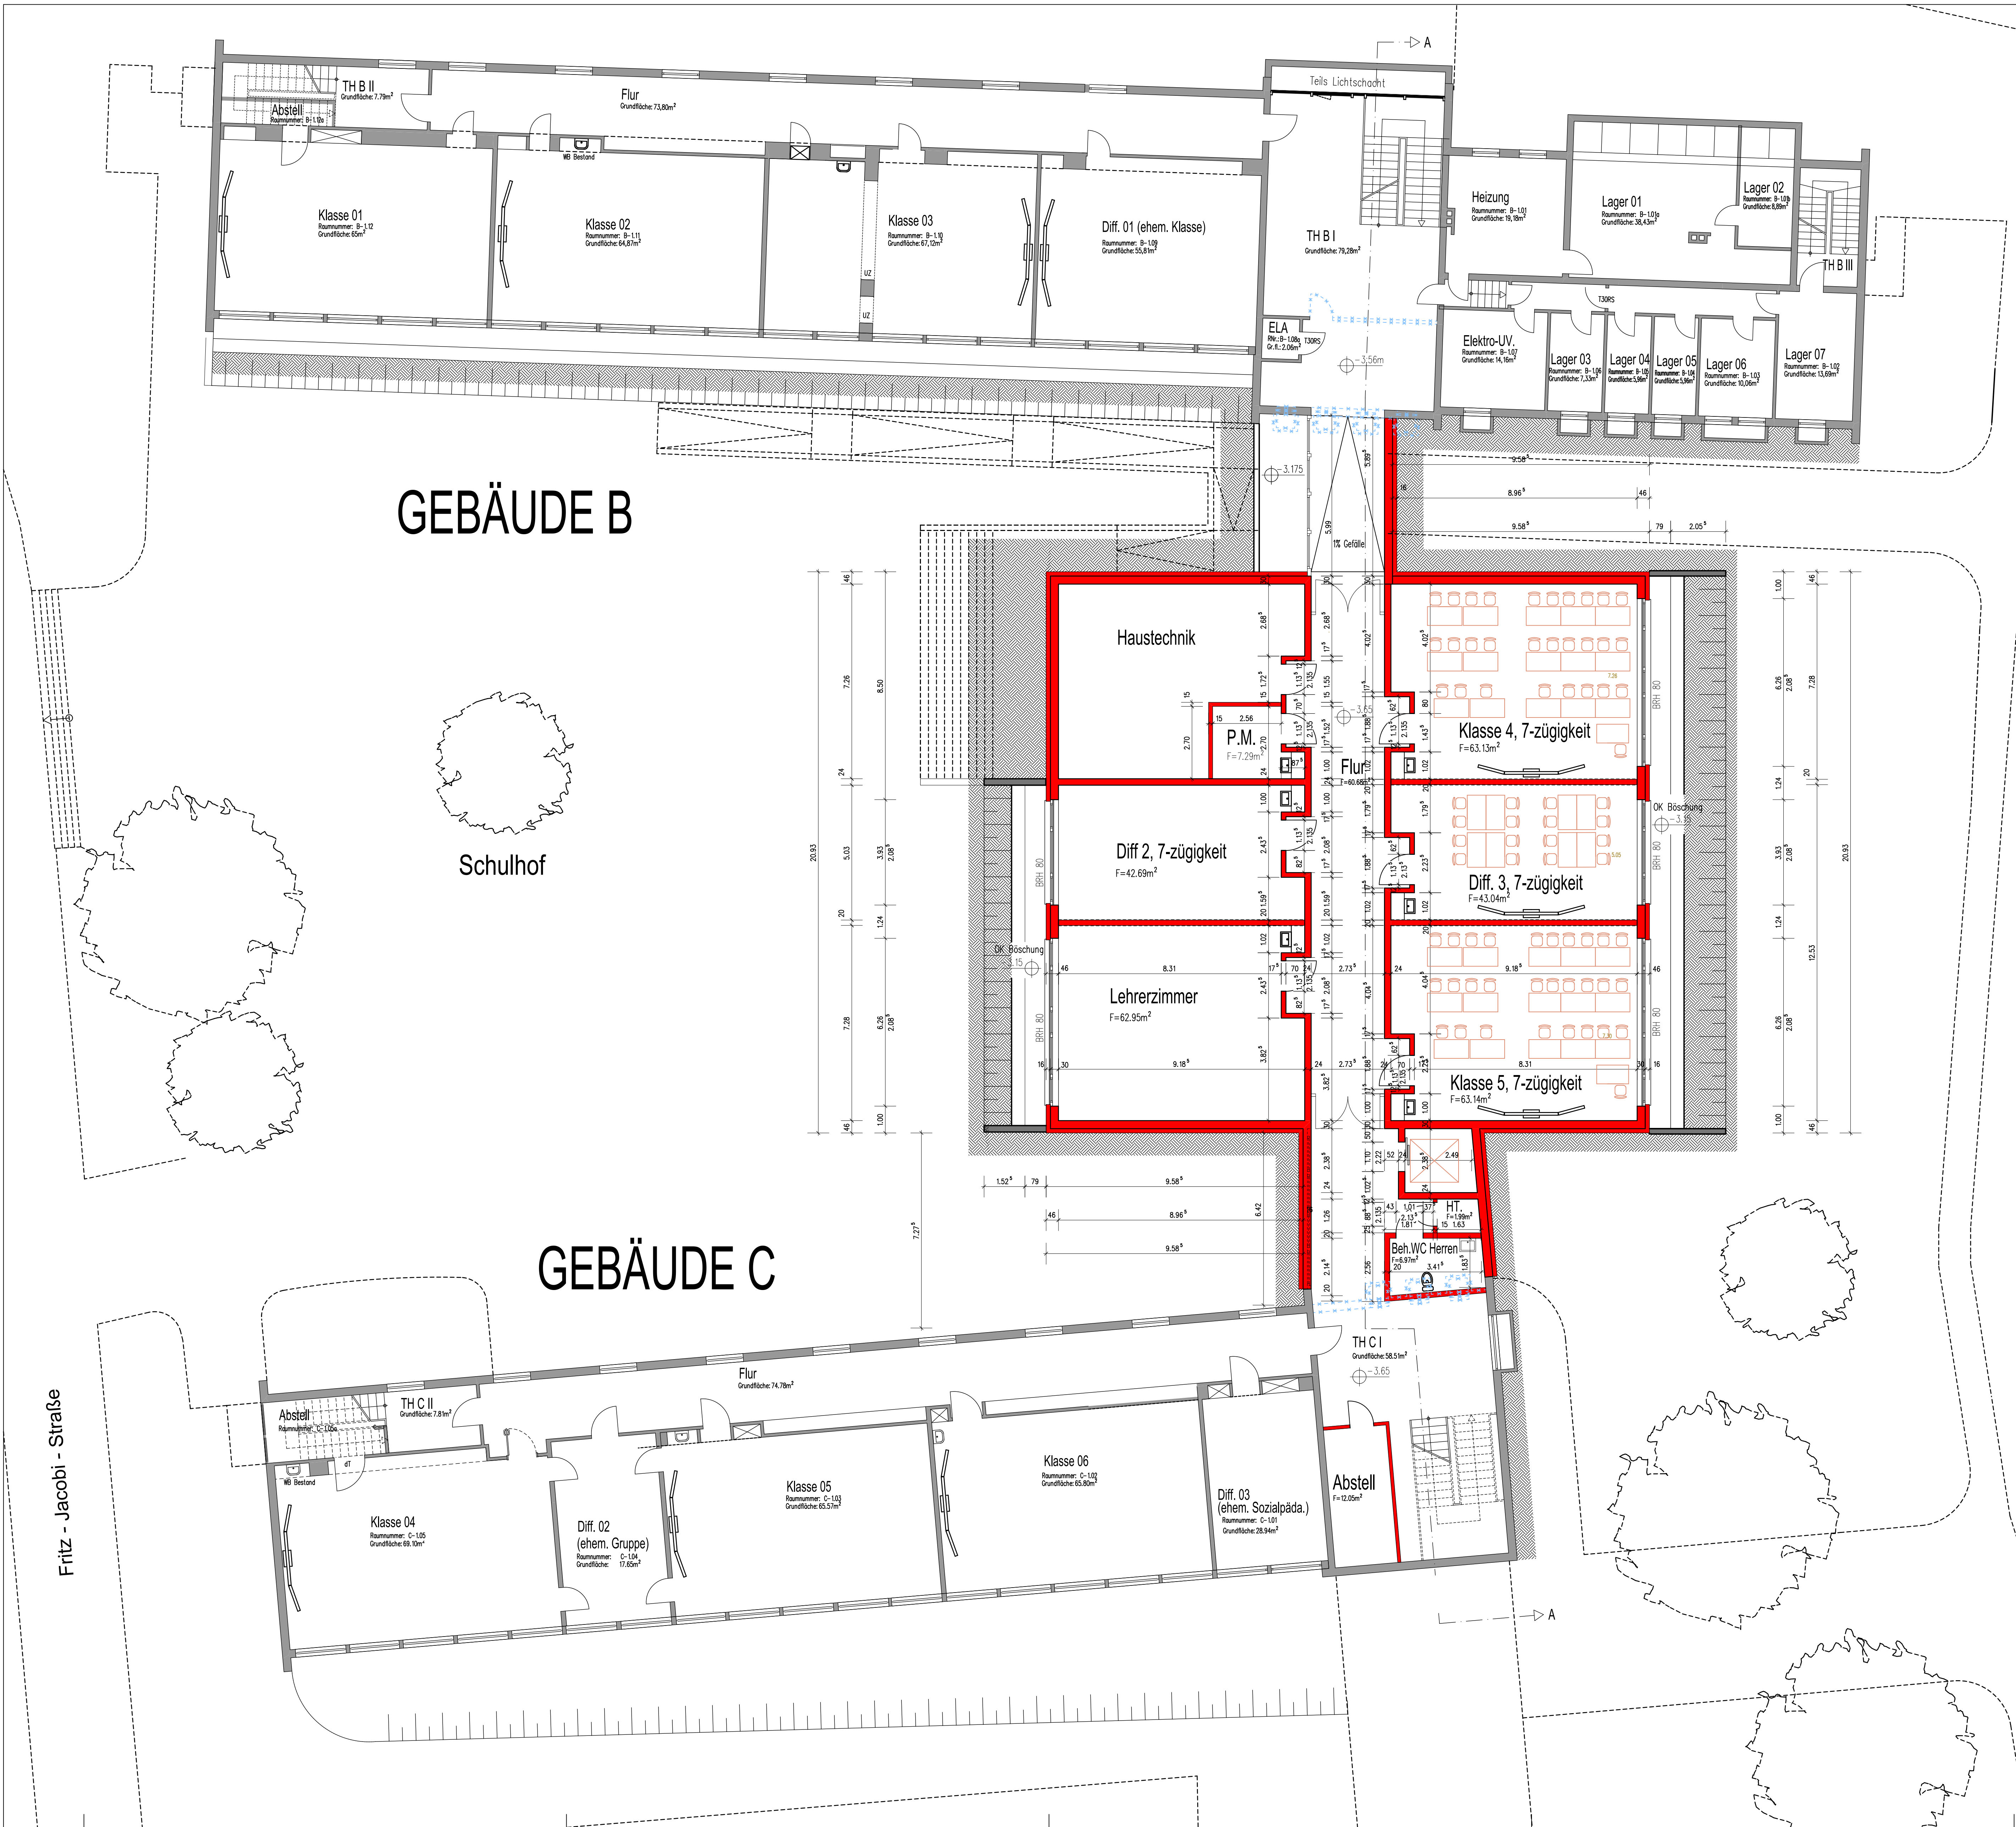

Fritz - Jacobi - Straße

PROJEKT		GESAMTSCHULE HENNEF WEST ERWEITERUNG ZUR 7-Zügigkeit	
BAUSTELLE		GESAMTSCHULE HENNEF WEST FRITZ-JACOBI-STR. 10, 53773 HENNEF, TEL.: 02242/93399970	
BAUHER		 STADT HENNEF, DER BÜRGERMEISTER FRANKFURTER STRASSE 97, 53773 HENNEF, TEL.: 02242/888-258	
ARCHITEKT		 ZACHARIAS PLANUNGSGRUPPE GRÜNER WEG 17, 53757 SANKT AUGUSTIN, TEL.: 02241/396798-0	
BAUTITEL		GEBÄUDE D	
STATUS		BAUANTRAG	
PLAN		GRUNDRISS UNTERGESCHOSS	
		Gezeichnet	MB
		Index	
		Datum	02.03.2017
		MASSSTAB	1:100
		PLAN-NR.	UG