


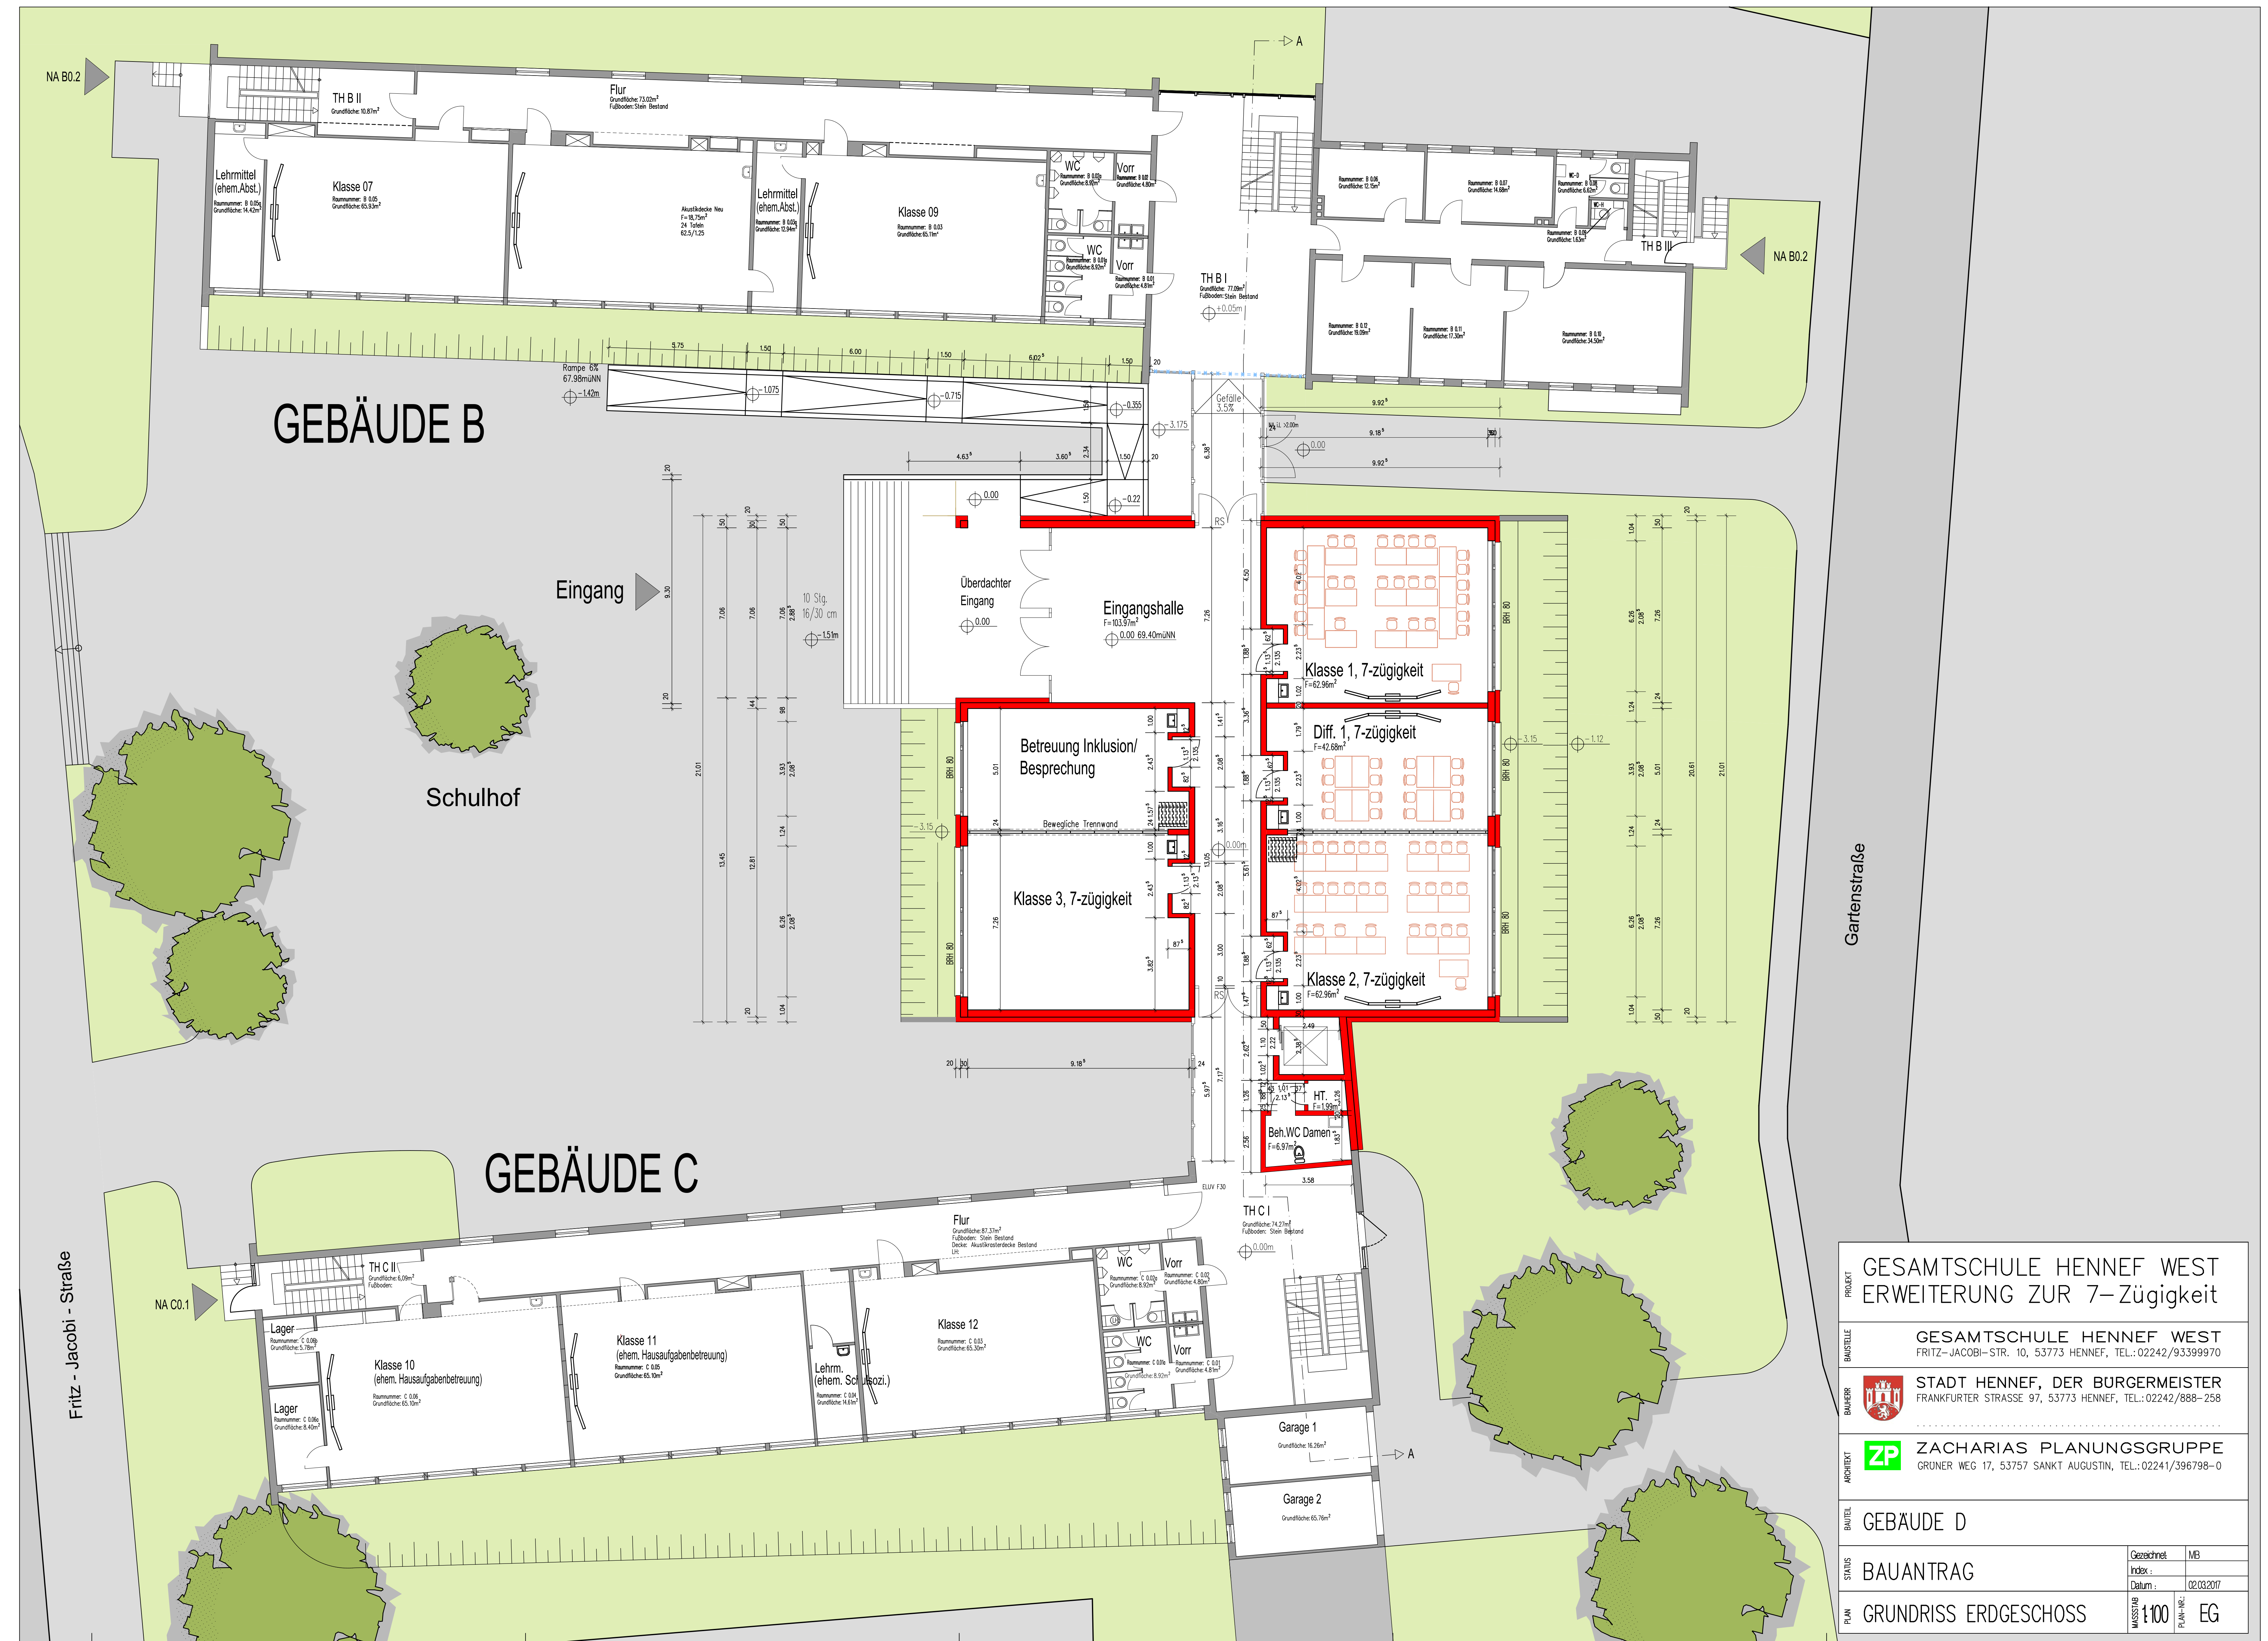

PROJEKT	GESAMTSCHULE HENNEF WEST ERWEITERUNG ZUR 7-ZÜGIGKEIT		
BAUSTELLE	GESAMTSCHULE HENNEF WEST FRITZ-JACOBI-STR. 10, 53773 HENNEF, TEL.: 02242/93399970		
BAUHER	 STADT HENNEF, DER BÜRGERMEISTER FRANKFURTER STRASSE 97, 53773 HENNEF, TEL.: 02242/888-258		
ARCHITEKT	 ZACHARIAS PLANUNGSGRUPPE GRÜNER WEG 17, 53757 SANKT AUGUSTIN, TEL.: 02241/396798-0		
BAUTEIL	GEBÄUDE D		
STATUS	BAUANTRAG		
PLAN	GRUNDRISS ERDGESCHOSS		
		Gezeichnet:	MB
		Index:	
		Datum:	02.03.2017
		MASSSTAB	1:100
		PLAN-NR.	EG