


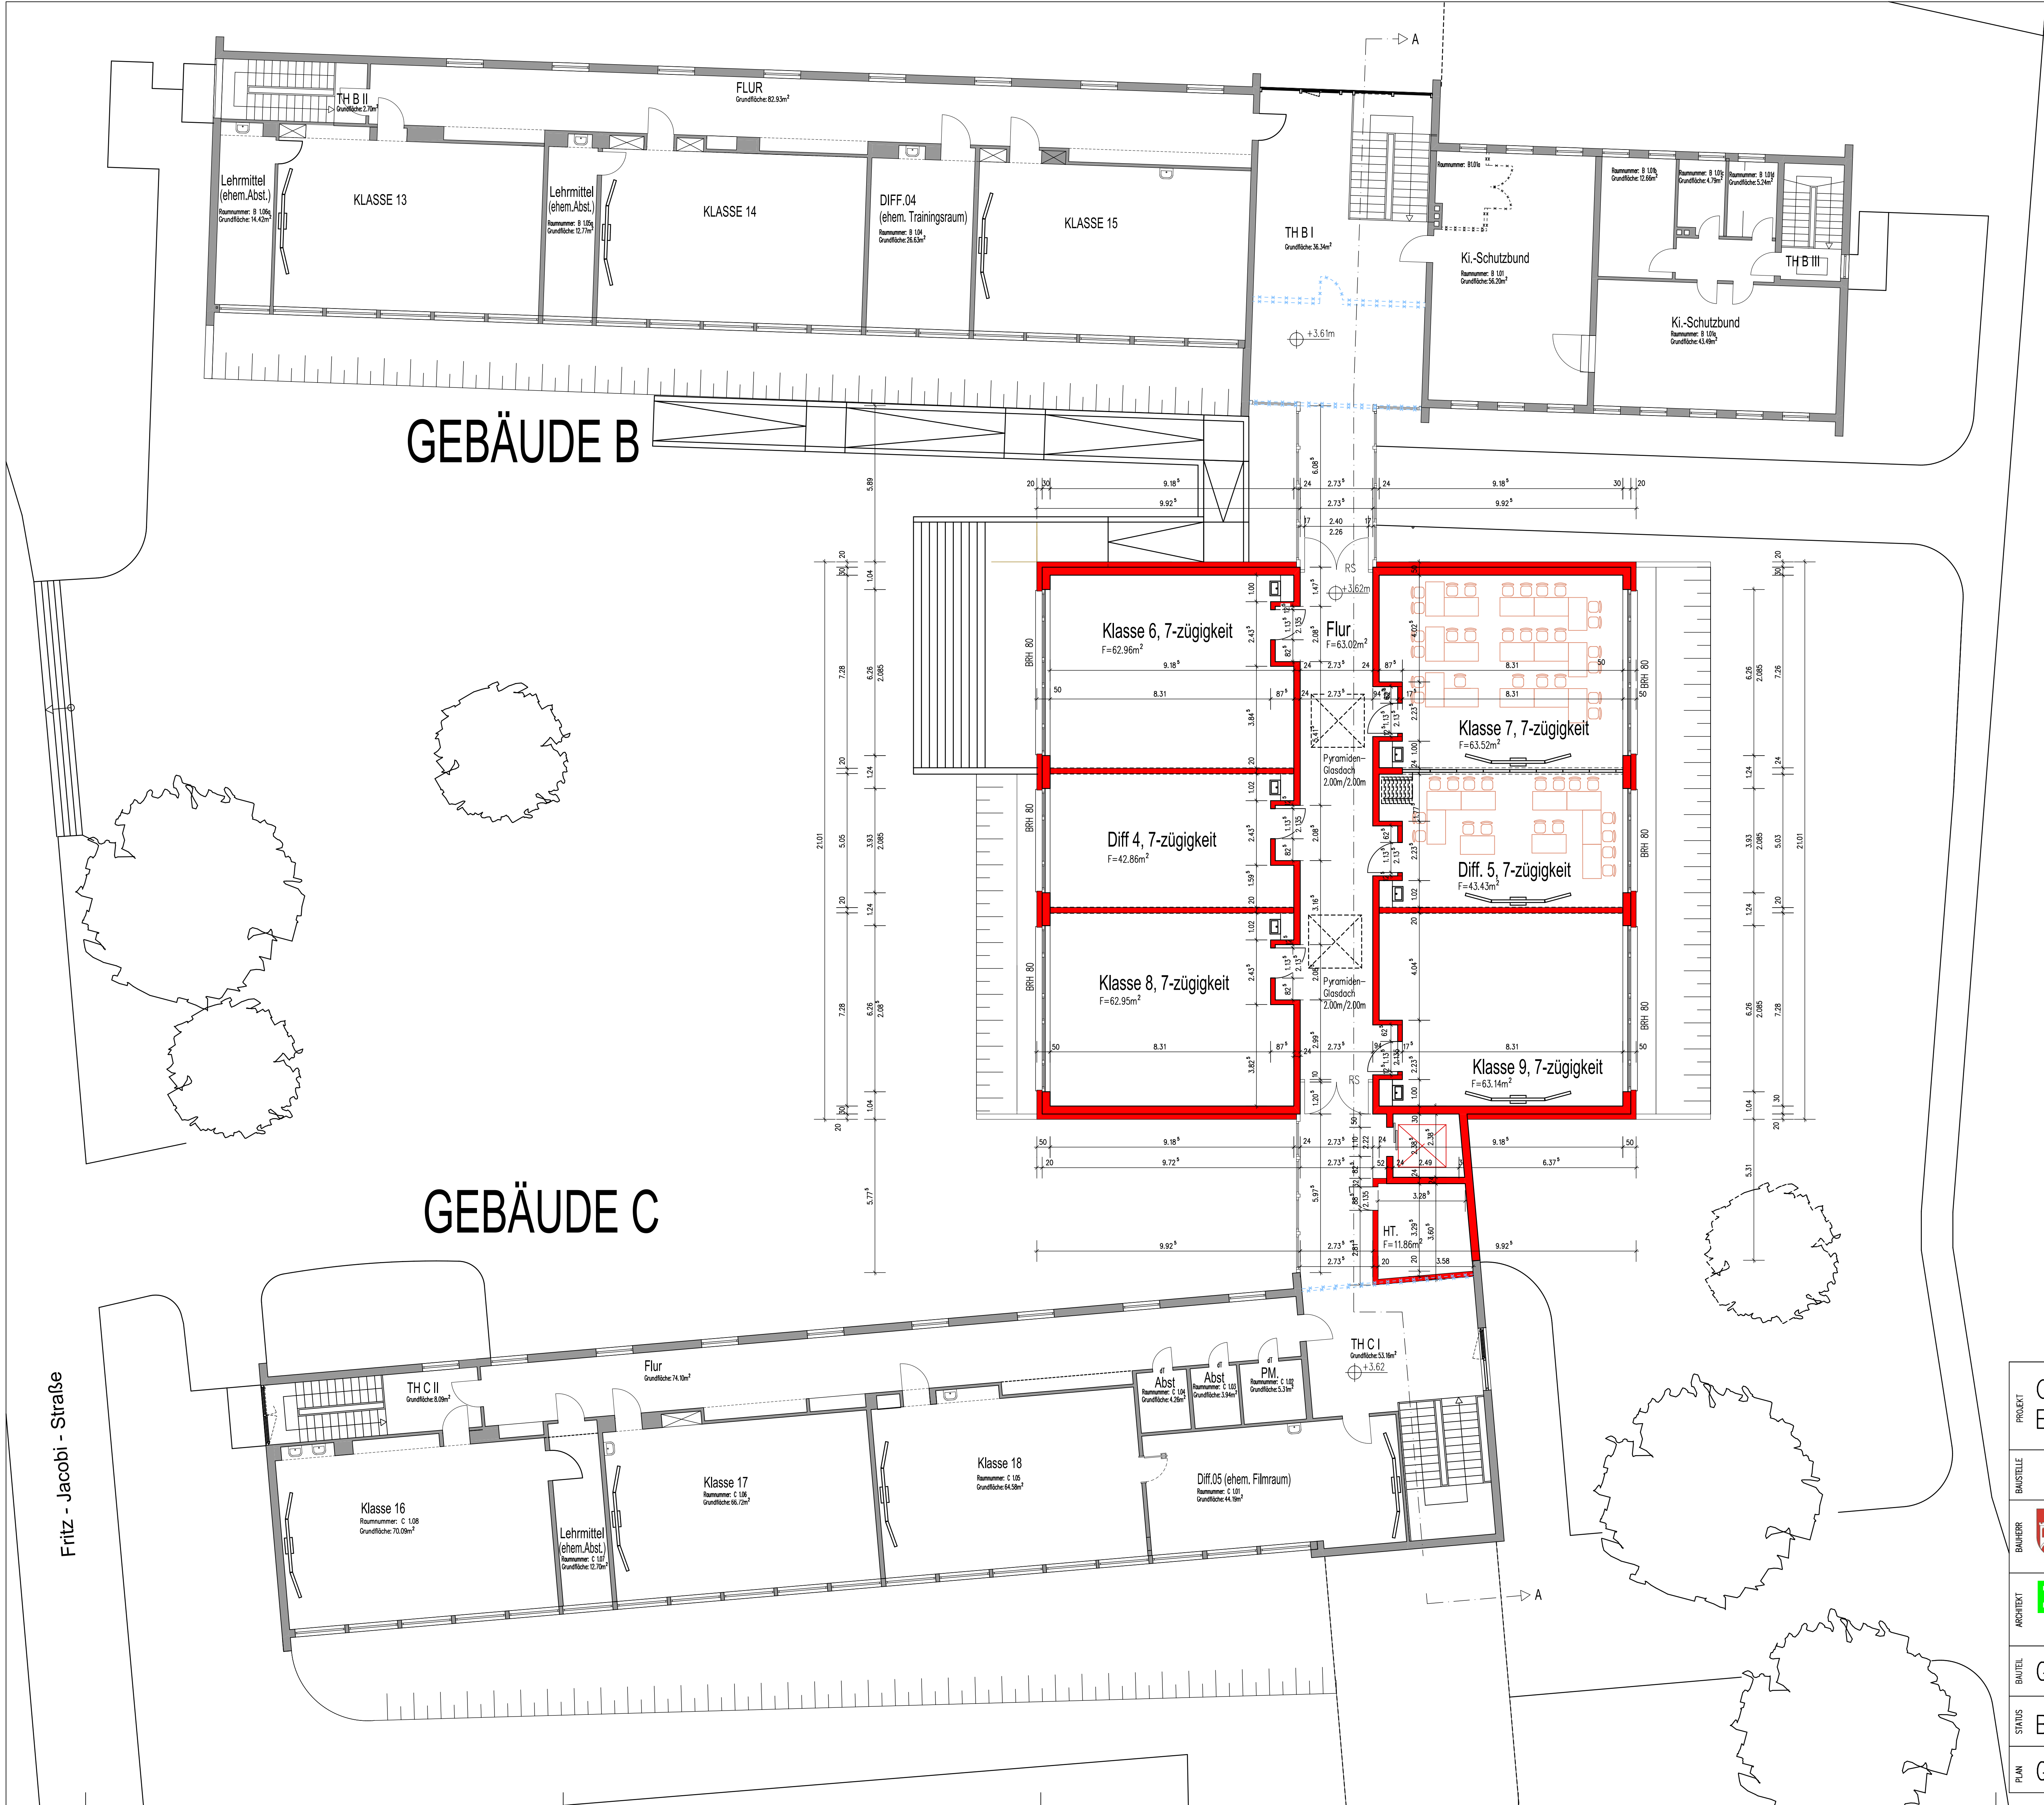

PROJEKT	GESAMTSCHULE HENNEF WEST ERWEITERUNG ZUR 7–Zügigkeit		
BAUSTELLE	GESAMTSCHULE HENNEF WEST FRITZ–JACOBI–STR. 10, 53773 HENNEF, TEL.:02242/93399970		
BAUHERR	 STADT HENNEF, DER BÜRGERMEISTER FRANKFURTER STRASSE 97, 53773 HENNEF, TEL.:02242/888–258		
ARCHITEKT	 ZACHARIAS PLANUNGSGRUPPE GRÜNER WEG 17, 53757 SANKT AUGUSTIN, TEL.:02241/396798–0		
BAUTITEL	GEBÄUDE D		
STATUS	BAUANTRAG	Gezeichnet	MB
		Index :	
PLAN	GRUNDRISS OBERGESCHOSS	Datum :	02.03.2017
		MASSSTAB	1:100
		PLAN-NR.	OG