




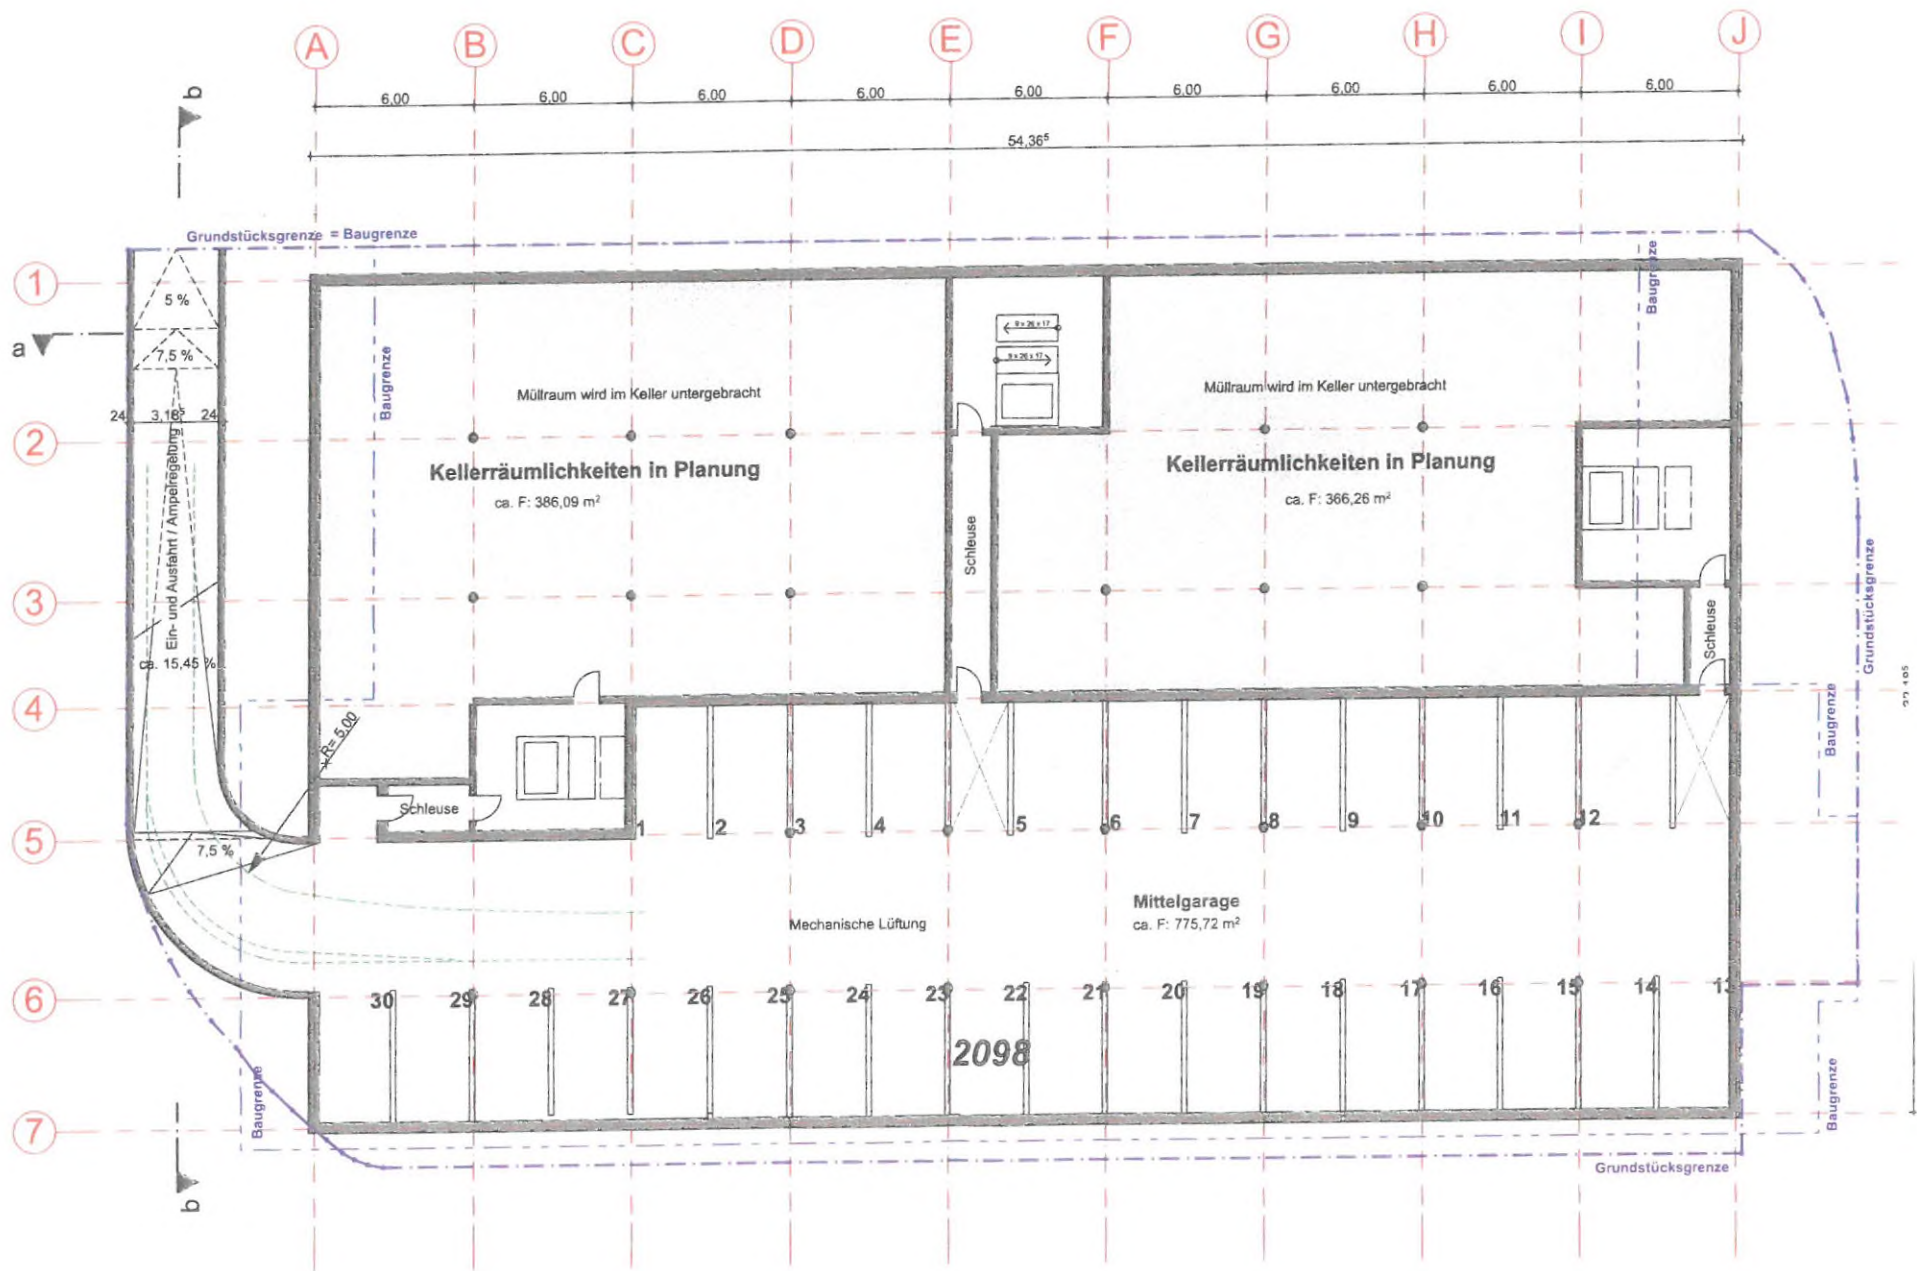


GRUNDRISS KG

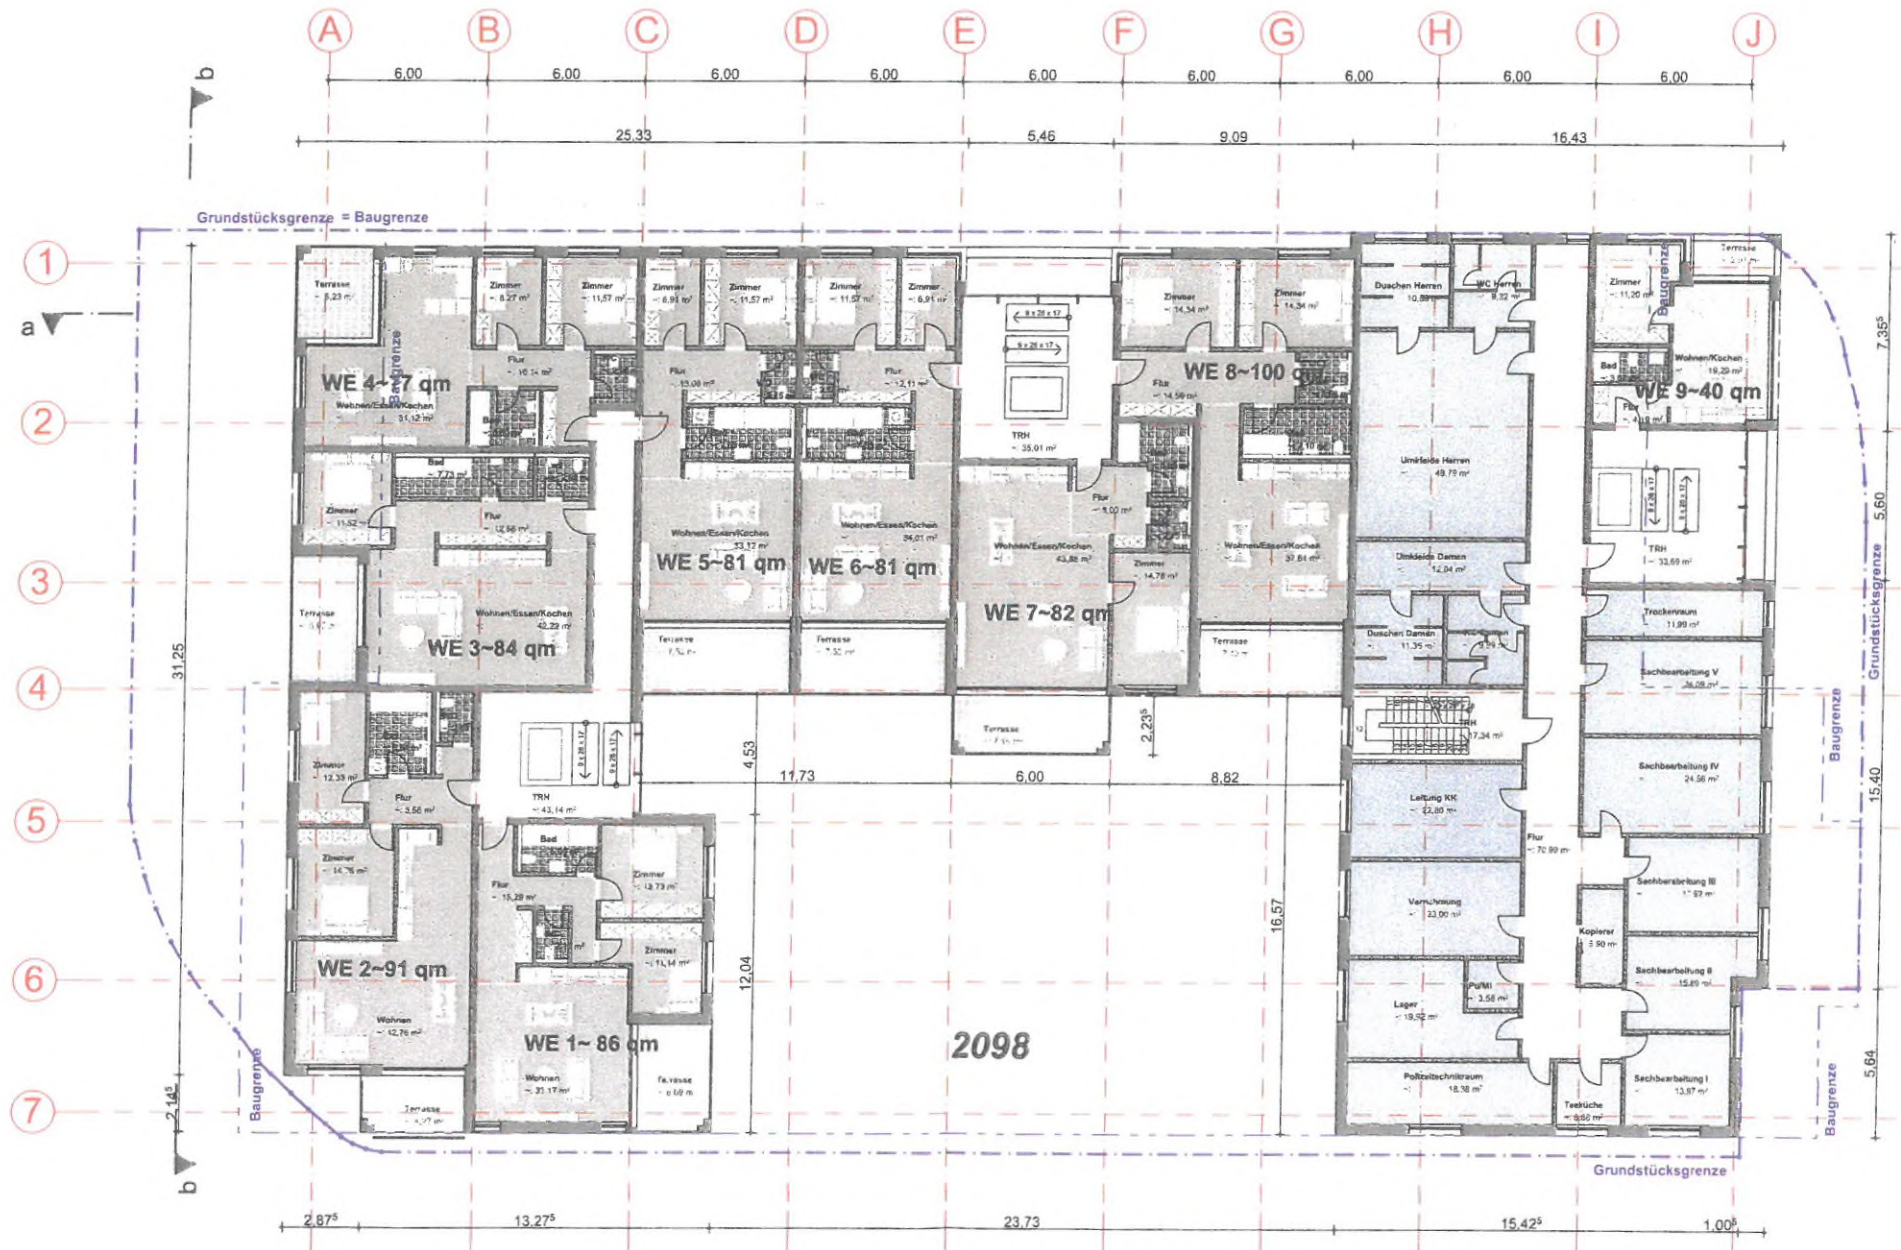


GRUNDRISS 1.OG

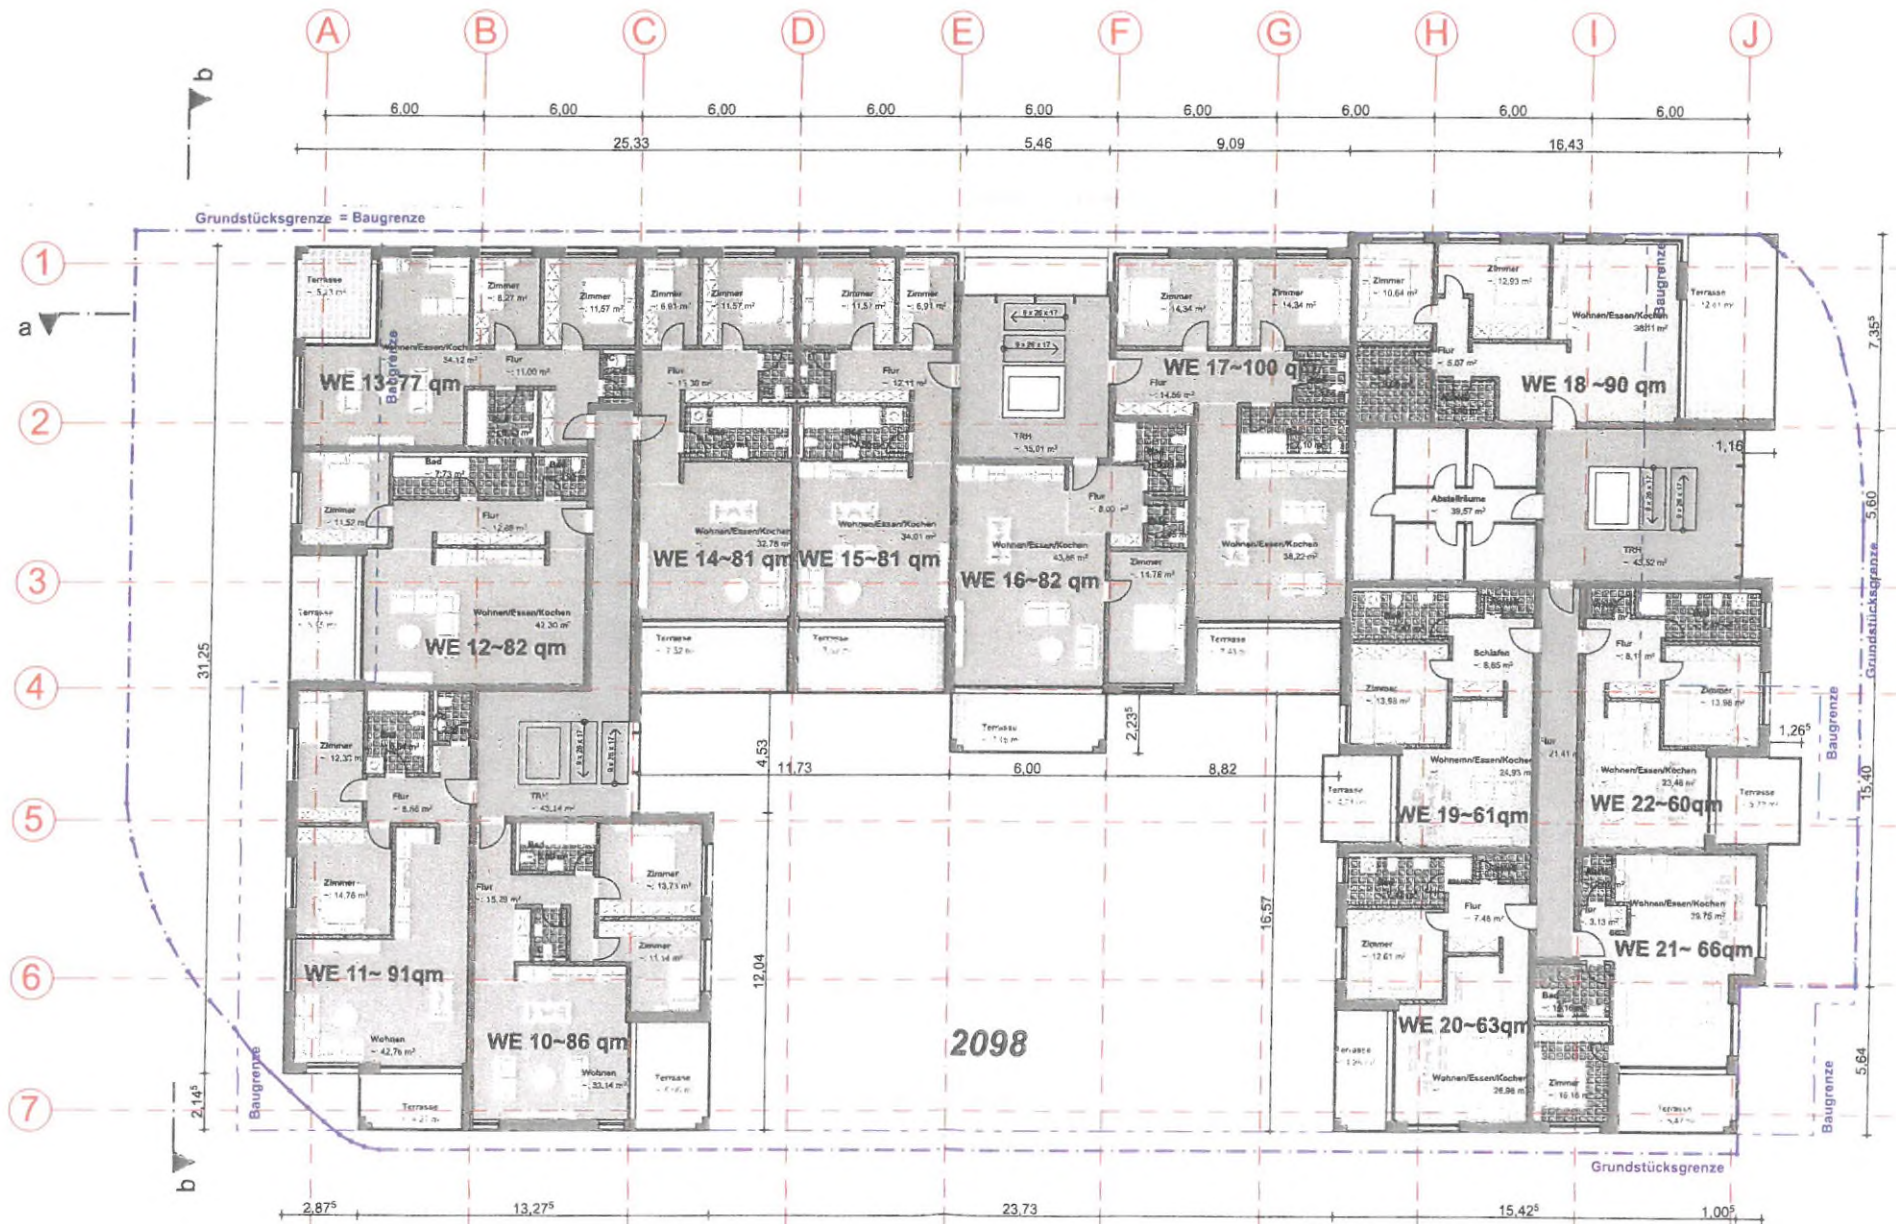


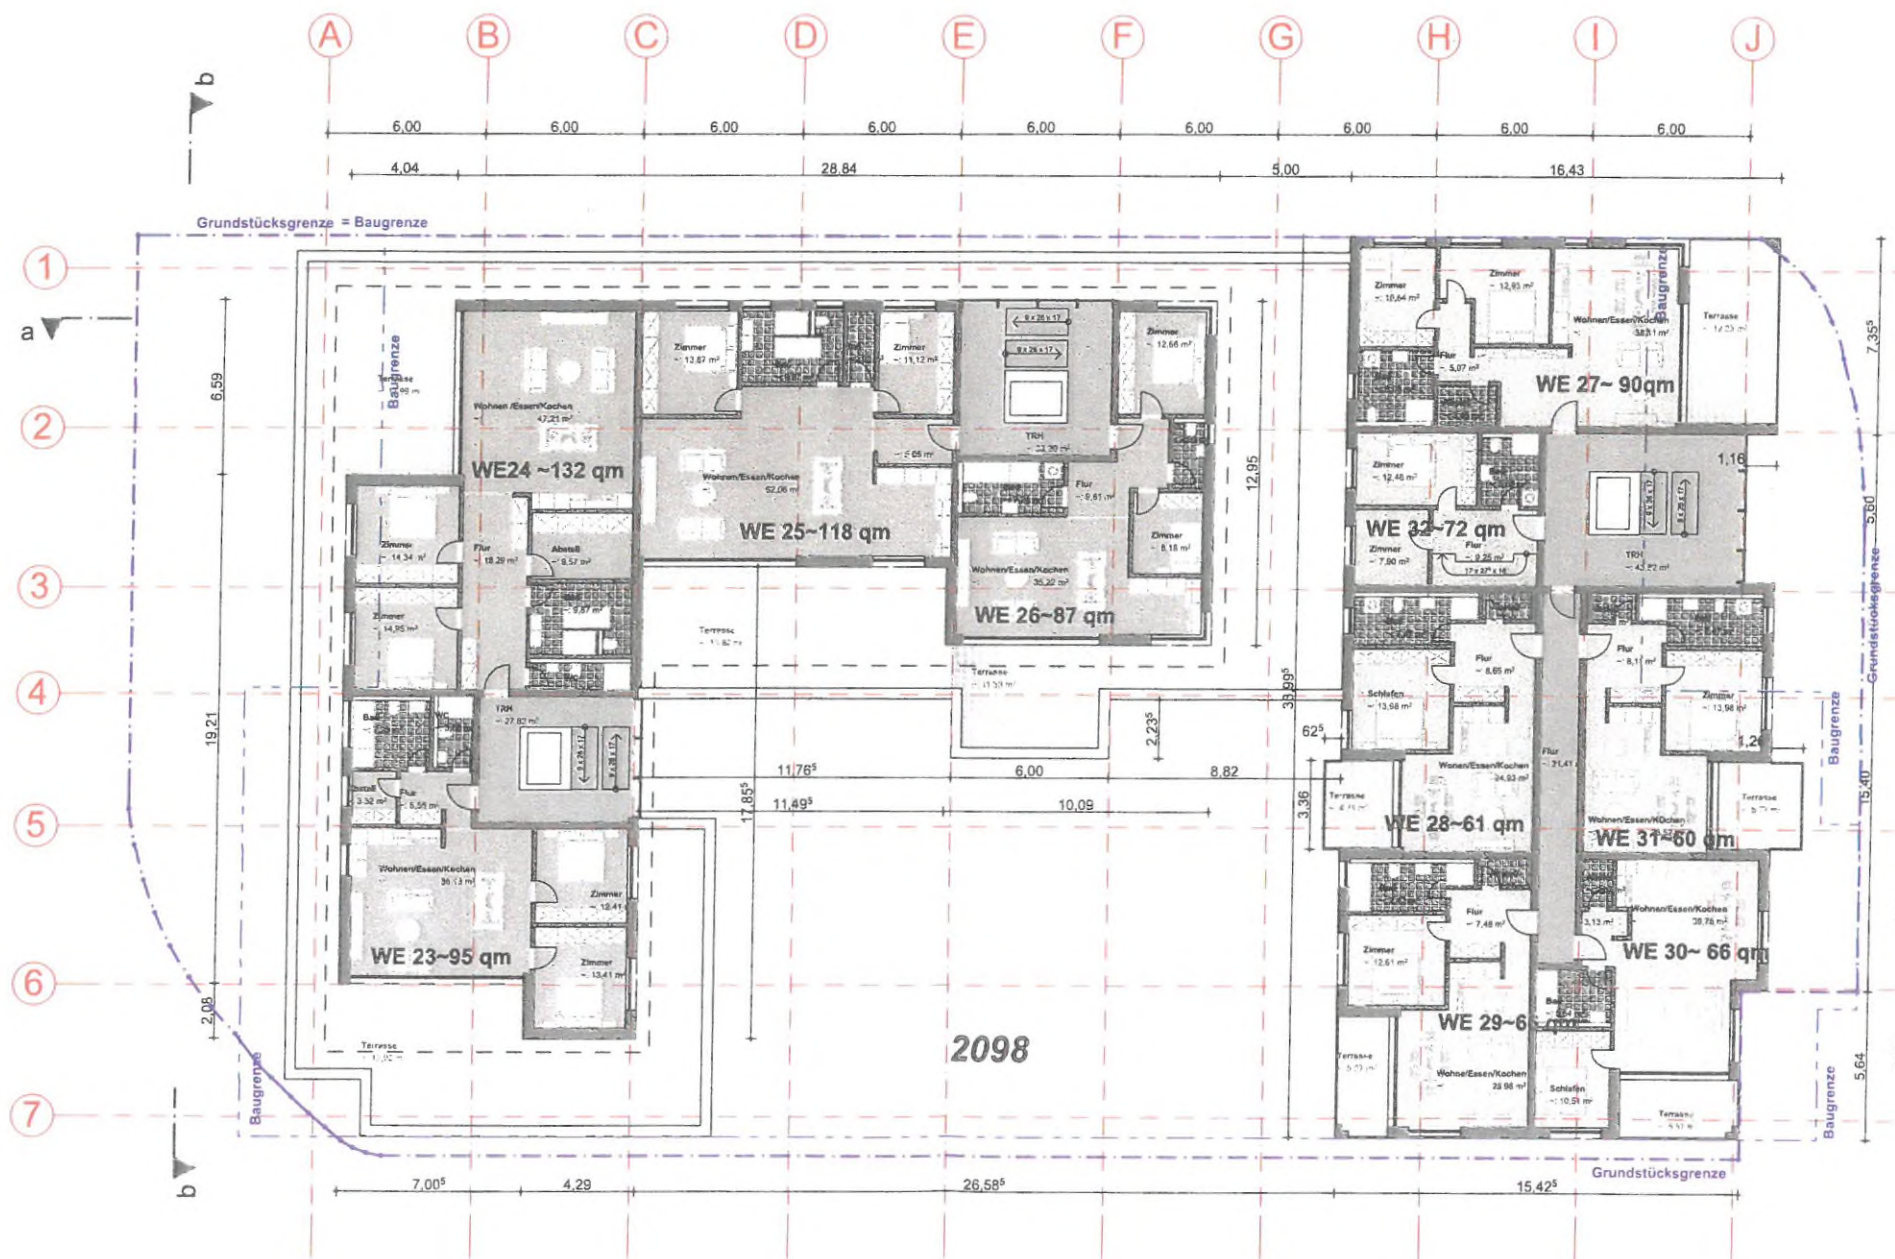


GRUNDRISS 3.OG

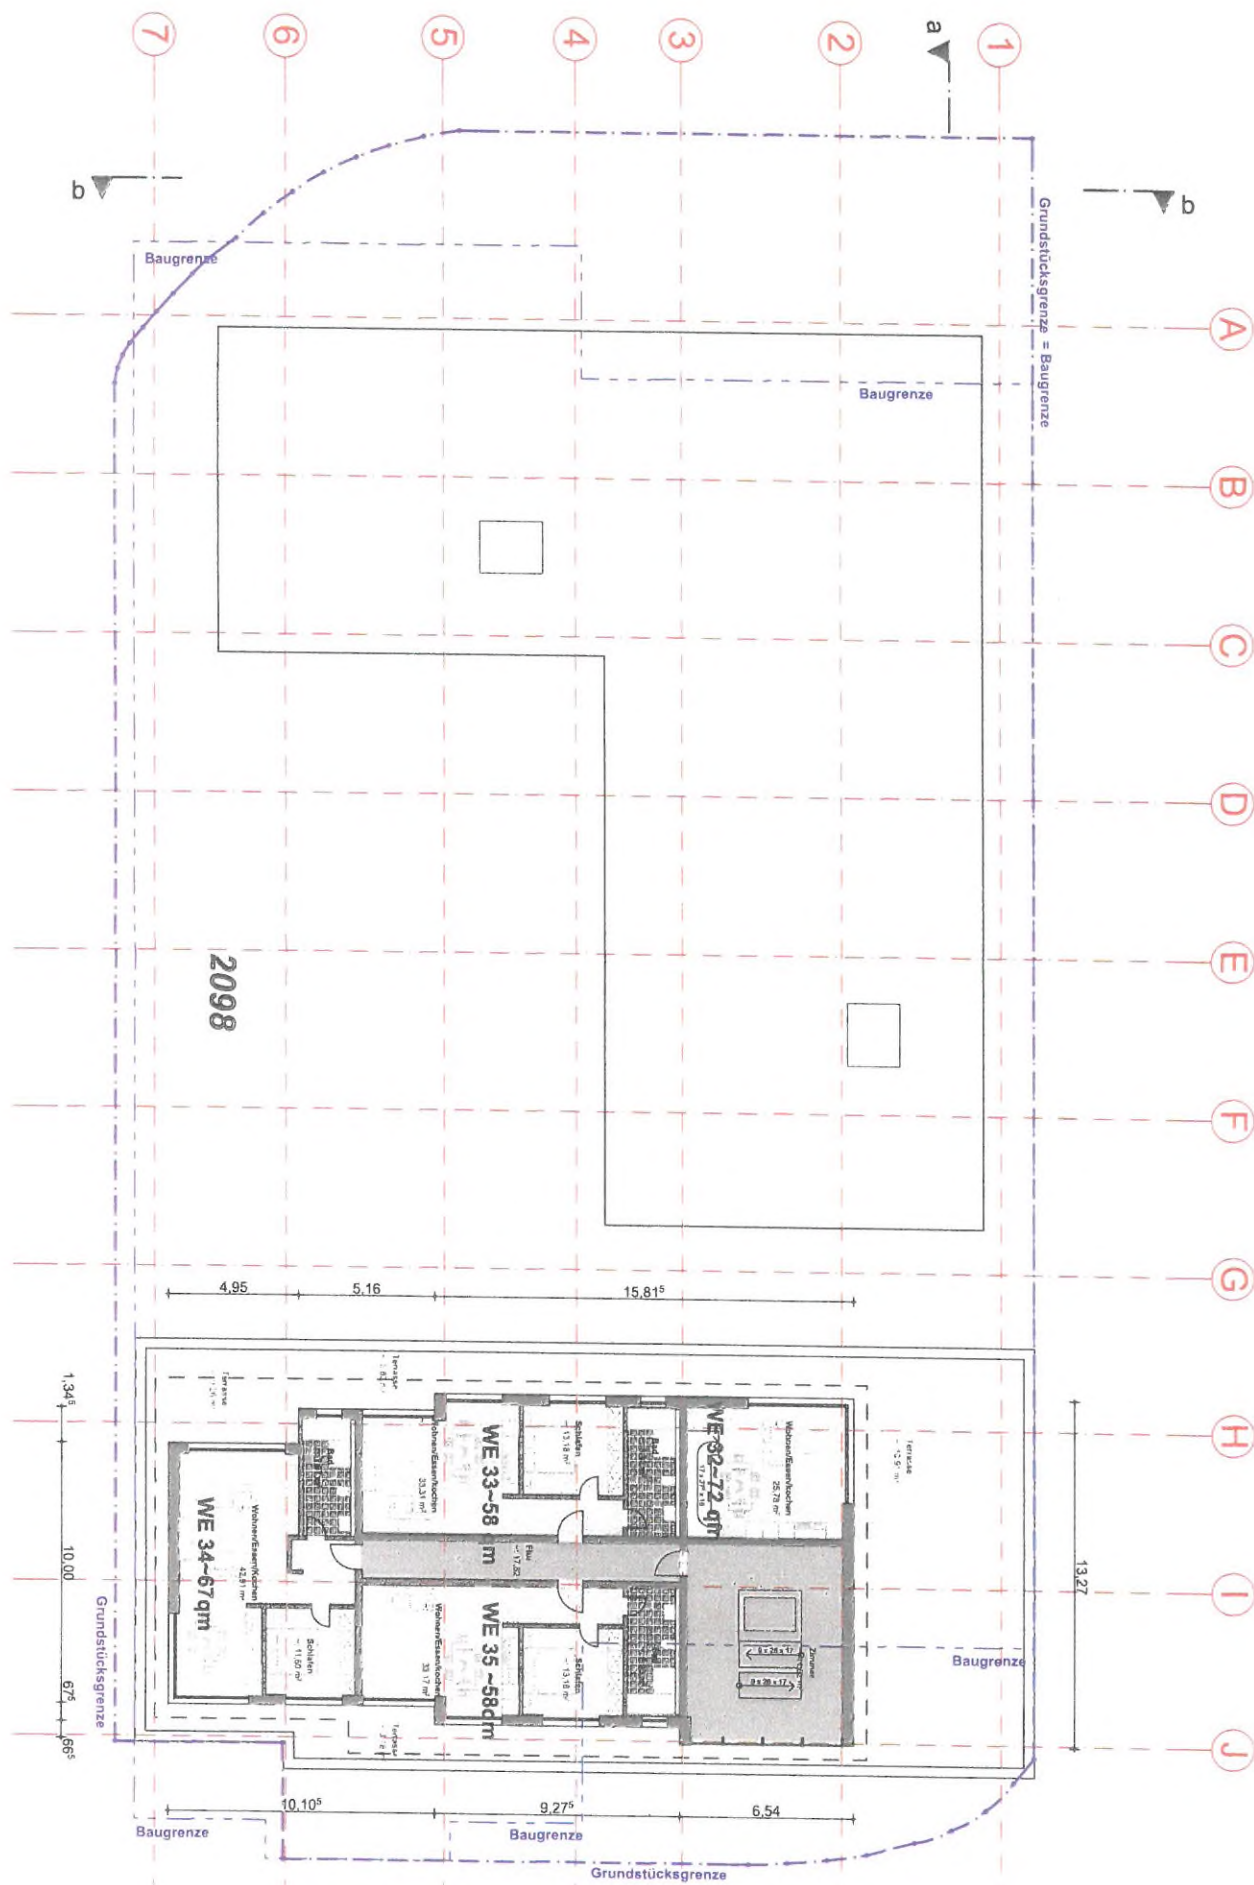


SCHNITT b_b

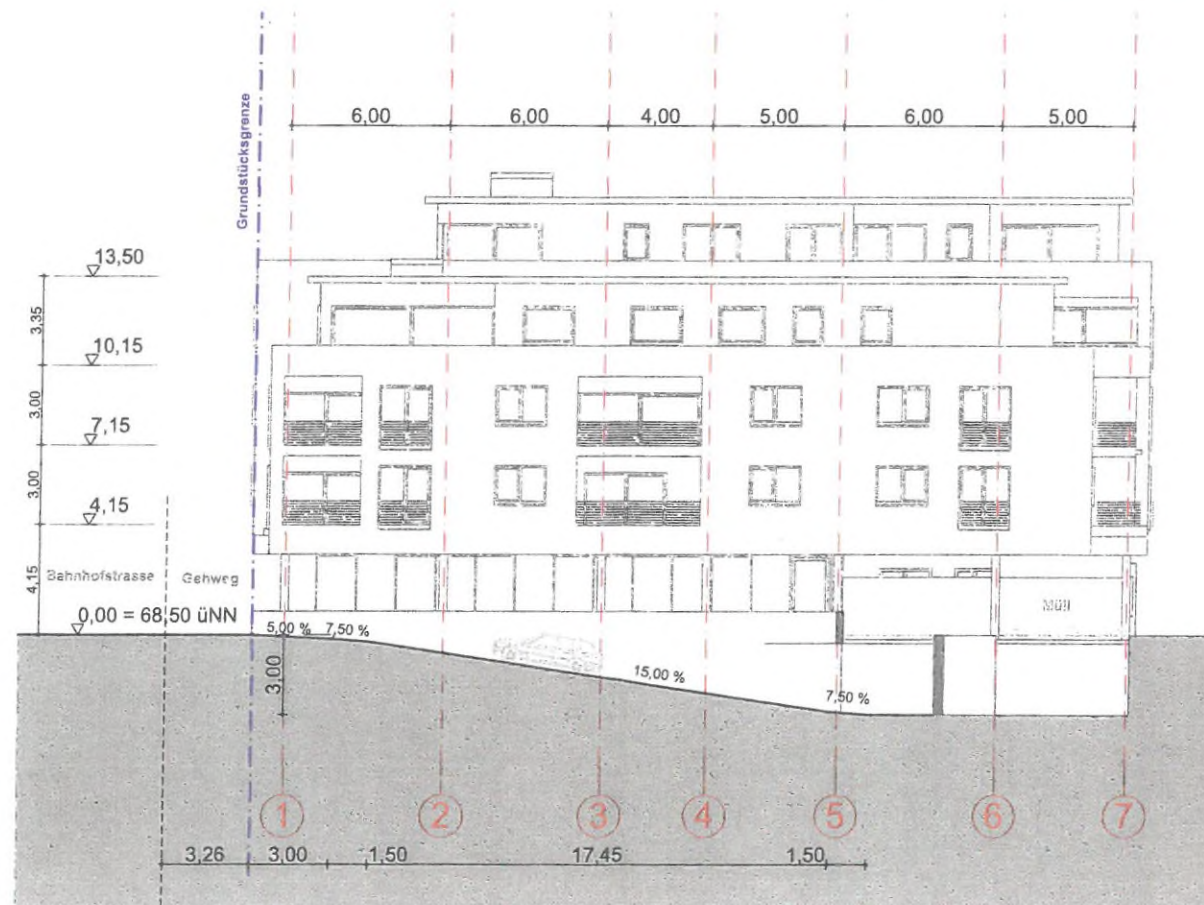

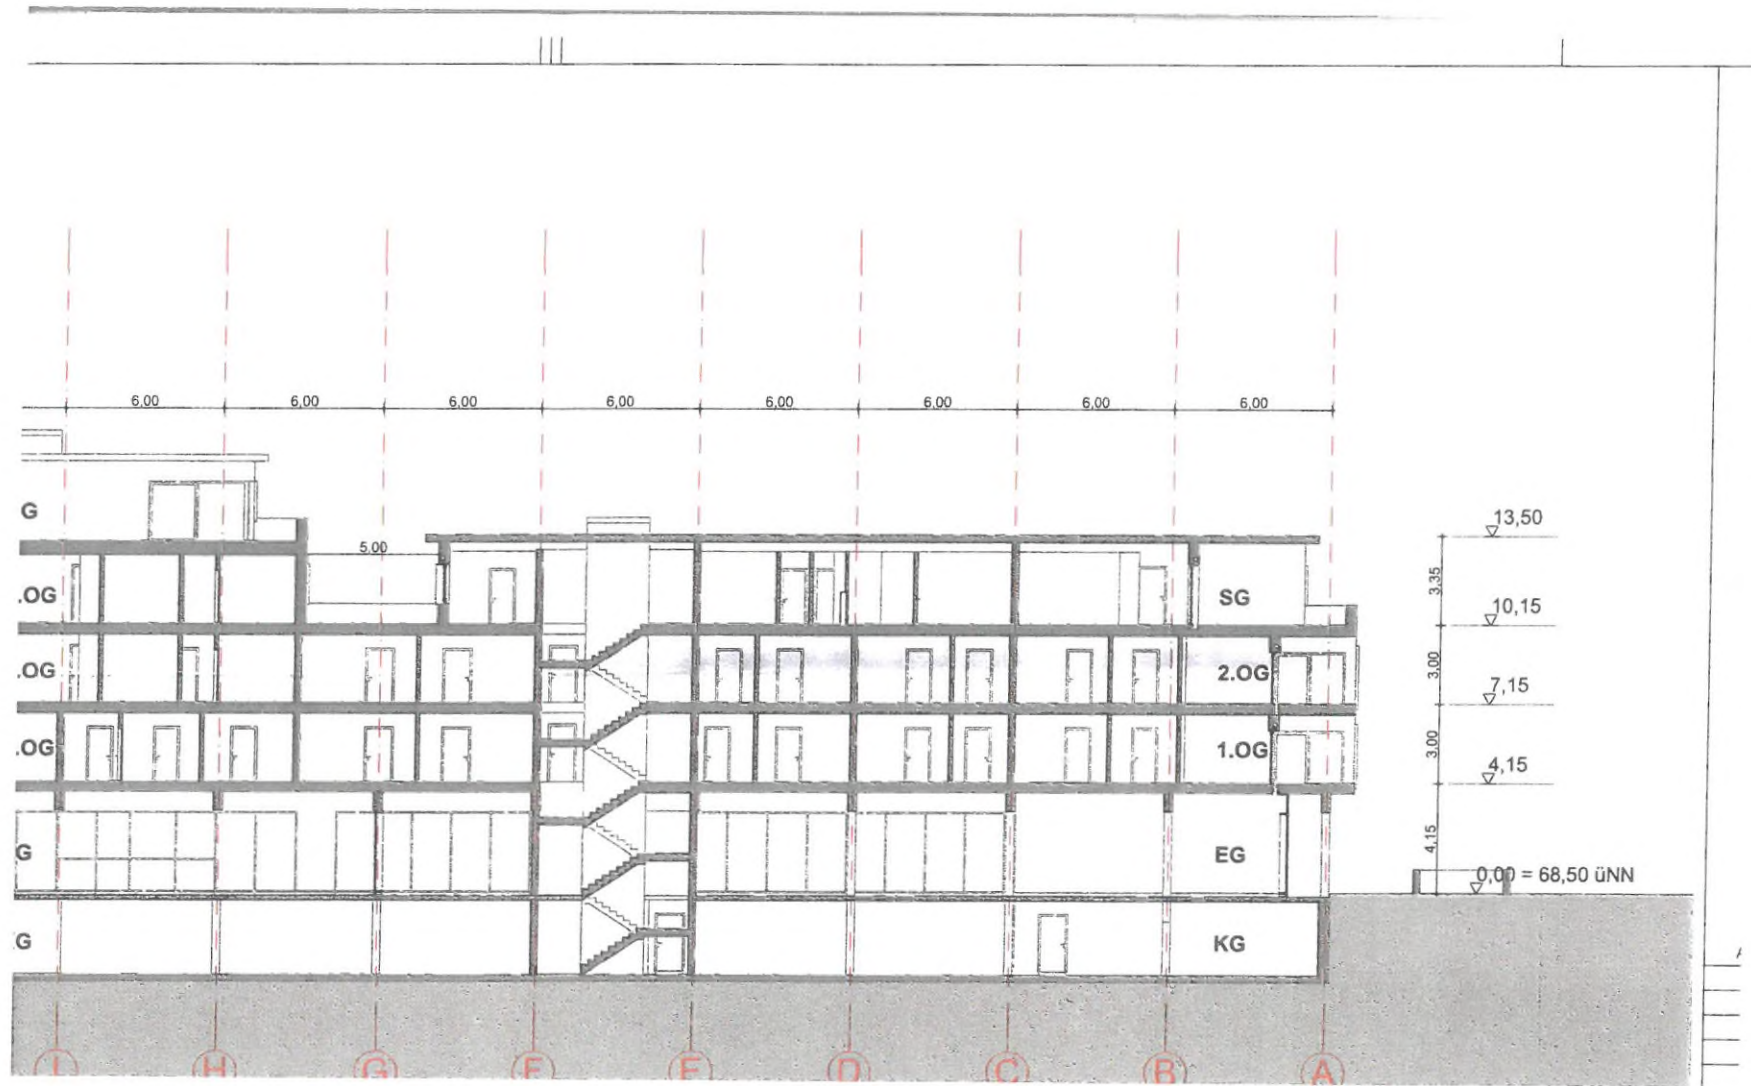



NORDANSICHT

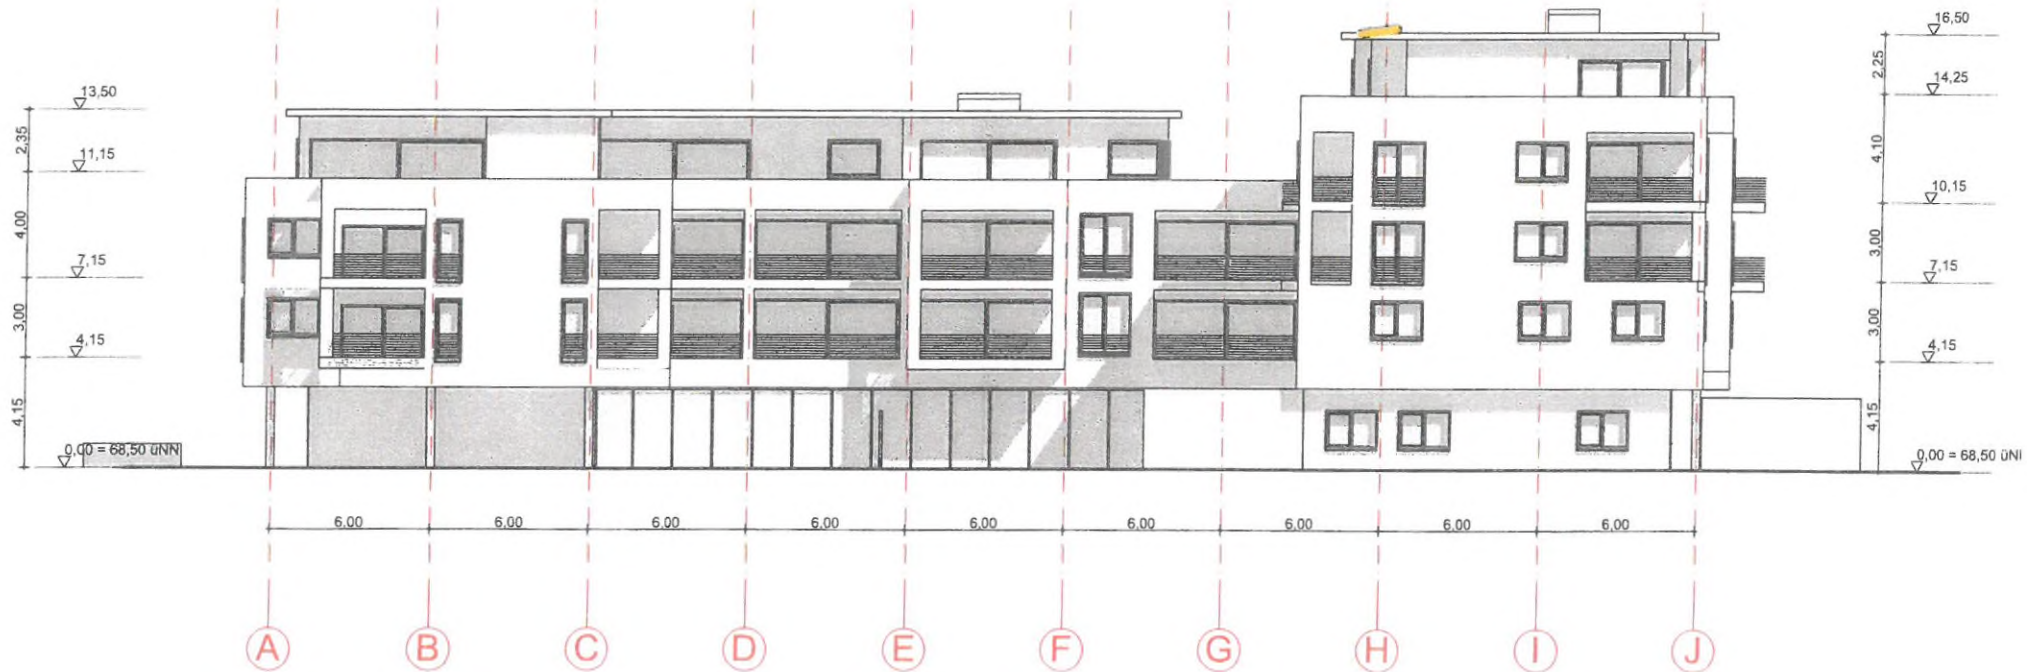

SÜDANSICHT



OSTANSICHT



WESTANSICHT