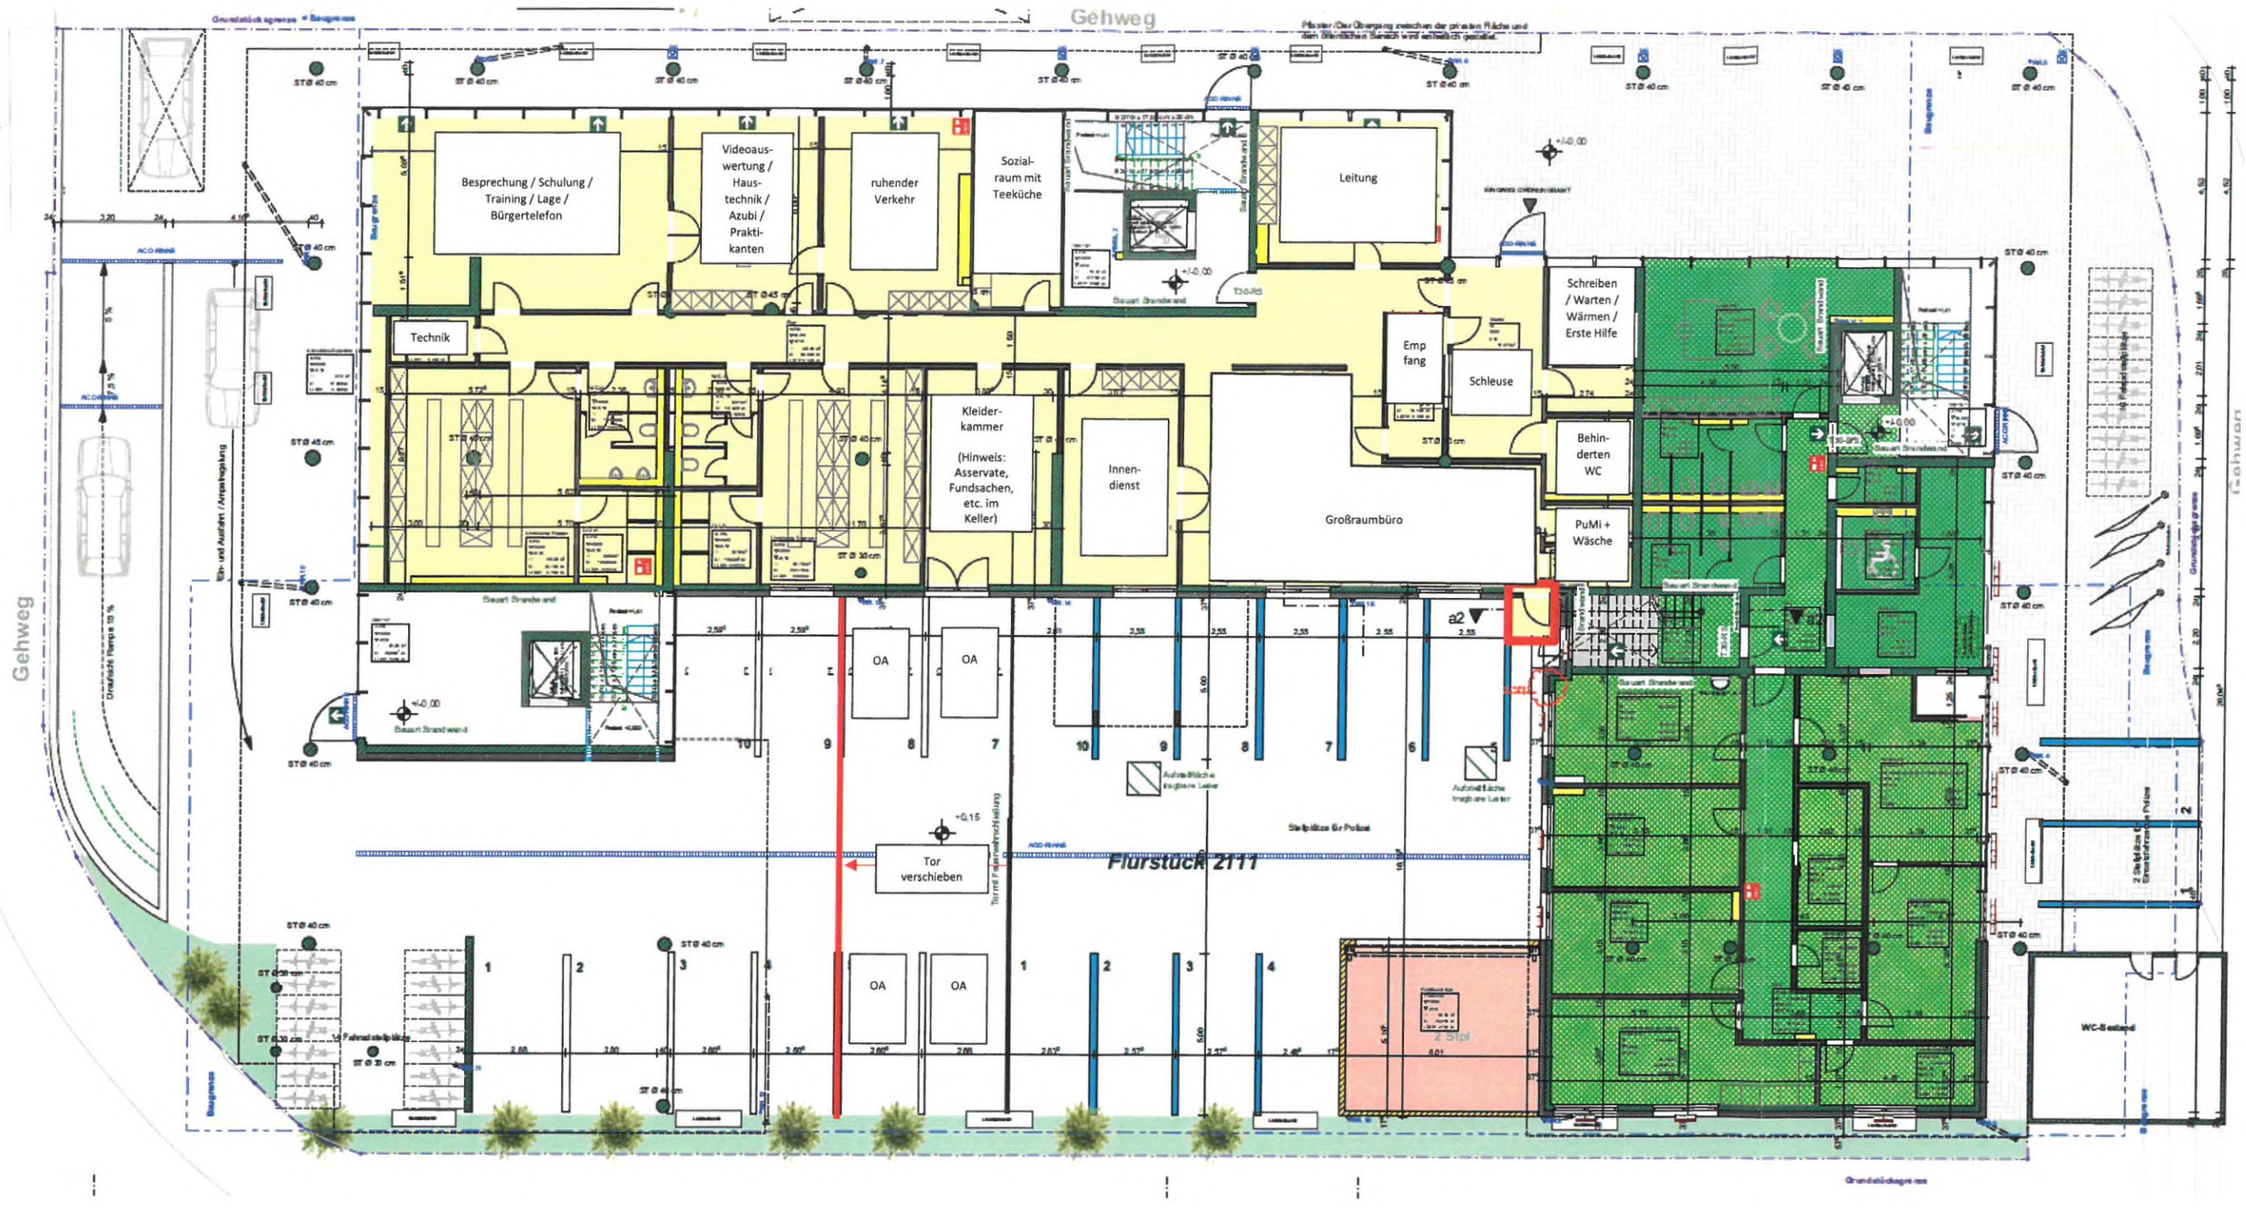
Anlage 4


Gehweg
Besprechung / Schulung / Training / Lage / Bürgertelefon
Videoauswertung / Haustechnik / Azubi / Praktikanten
ruhender Verkehr
Sozialraum mit Teeküche
Leitung
Technik
Kleiderkammer (Hinweis: Asservate, Fundsachen, etc. im Keller)
Innendienst
Großraumbüro
Empfang
Schleuse
Schreiben / Warten / Wärmen / Erste Hilfe
Behinderten WC
PuMi + Wäsche
OA
OA
Tor verschieben
Flurstück 2111
Gehweg
WC-Bereich