


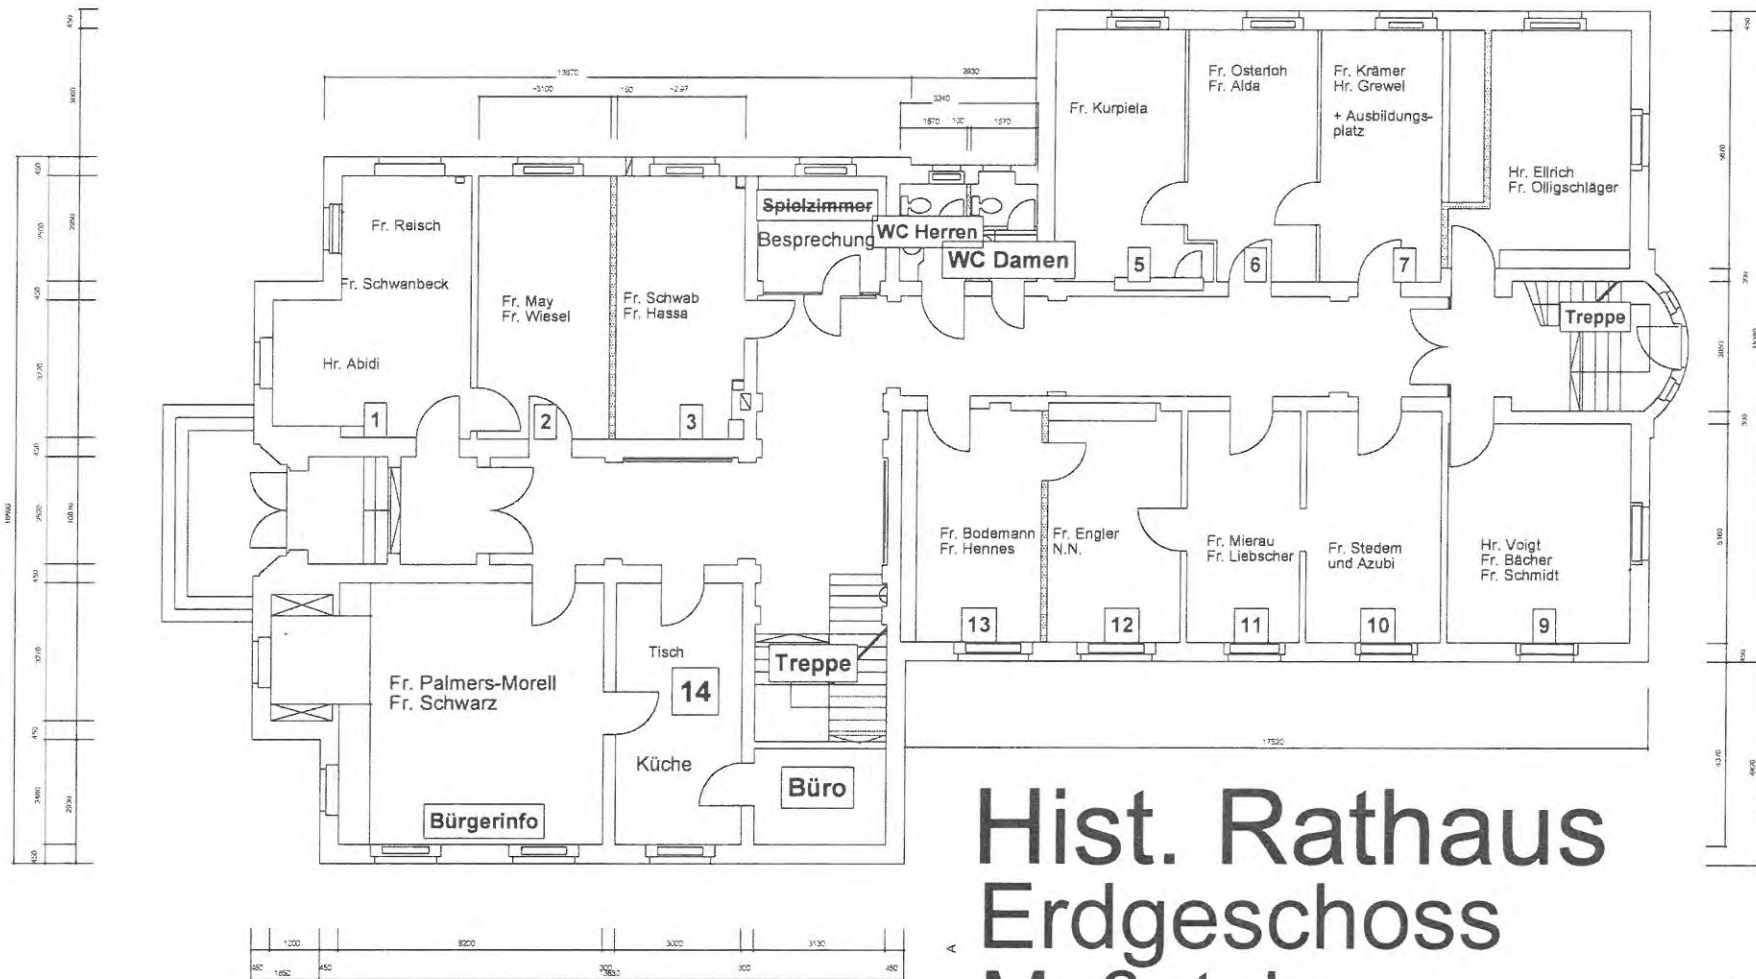

Hist. Rathaus Erdgeschoss Maßstab:

04. APR. 2019


Anlage 8

Hist. Rathaus



Hist. Rathaus
1. Obergeschoss
Maßstab:

04. APR. 2019

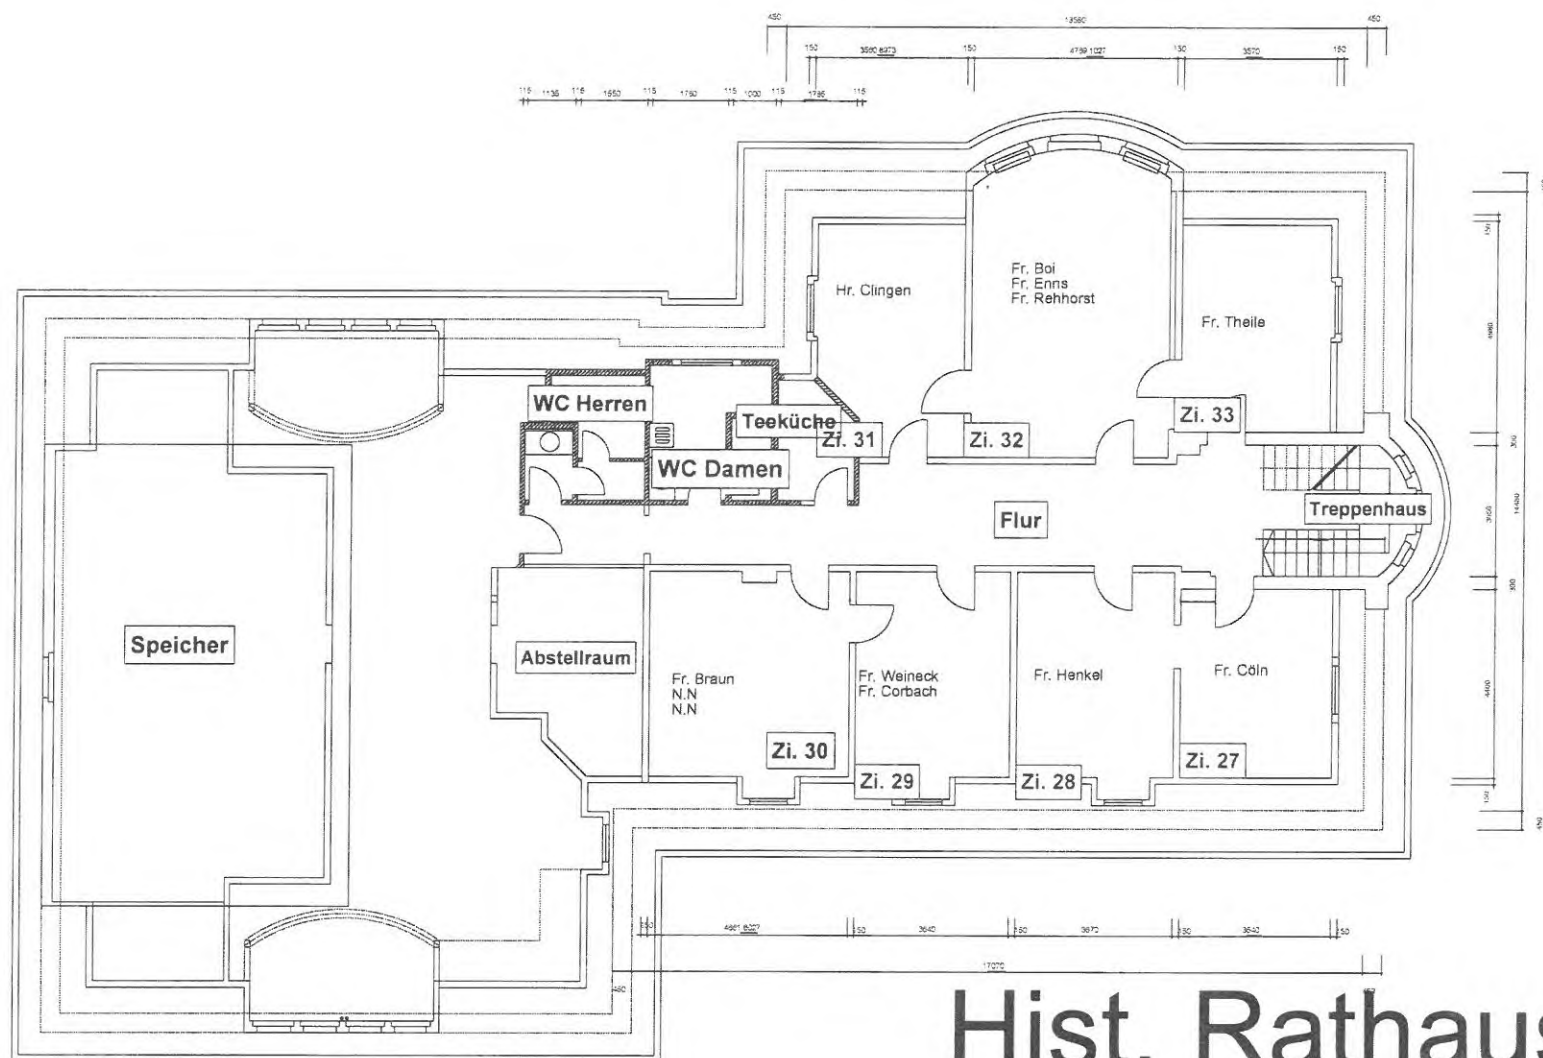

Hist. Rathaus Dachgeschoss Maßstab:

1:100, 2019