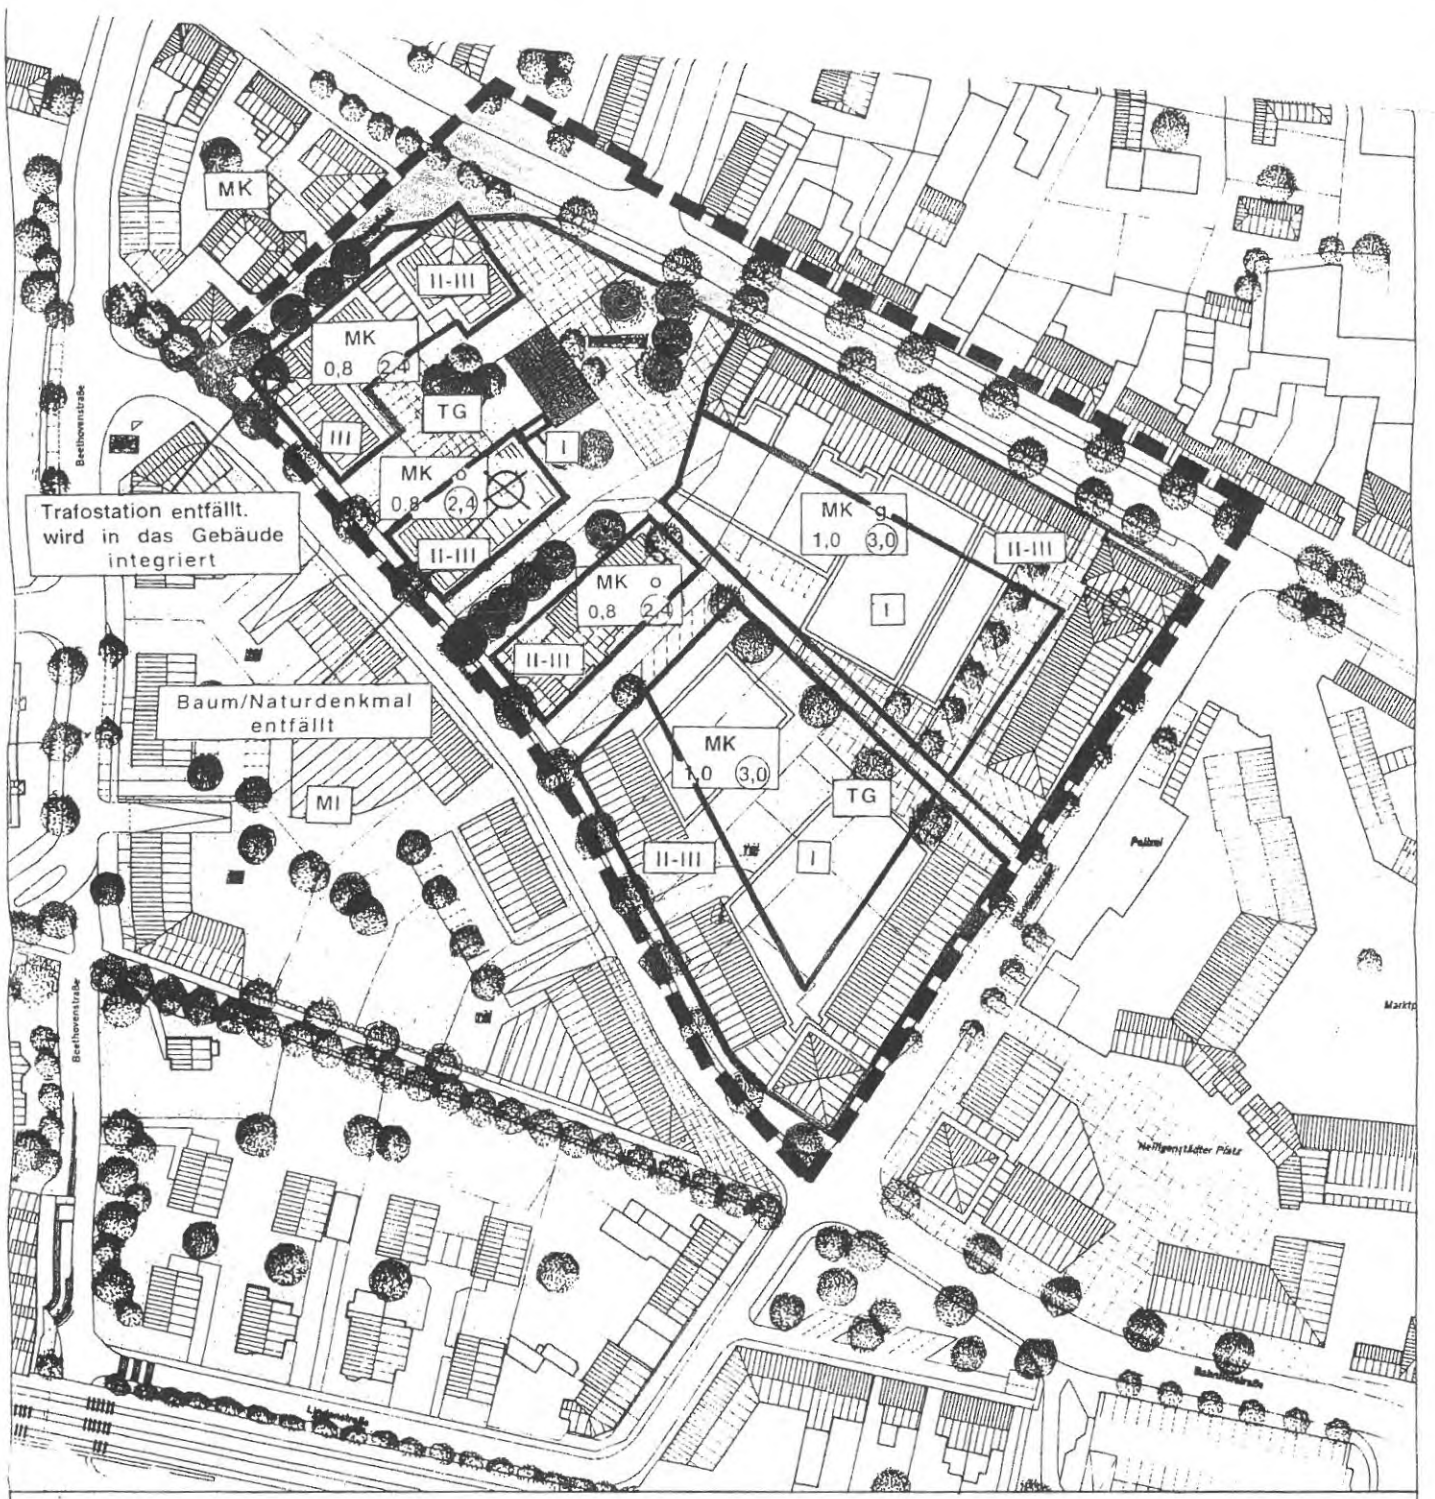

Grenze des räumlichen Geltungsbereichs des Bebauungsplans

MK	Kerngebiete
1,0	GRZ
(3,0)	GFZ
III	Zahl der Vollgeschosse (als Höchstmaß)
II-III	Zahl der Vollgeschosse (als Mindest- und Höchstmaß)
	Baulinie
	Baugrenze
	Straßenverkehrsfläche
	Straßenbegrenzungslinie
	Erhaltung von Bäumen
TG	Tiefgarage
	Einzelanlage, die dem Denkmalschutz unterliegt

Maßstab 1: 1000

Vorentwurf

Bebauungsplan Nr. 01.27
Hennef (Sieg) Mozartstraße/ Burggasse/ Frankfurter Straße/ Lindenstraße

Büro für Stadtplanung und Stadtentwicklung • Hans-Joachim Hamerla • Dortmund im März 1999