


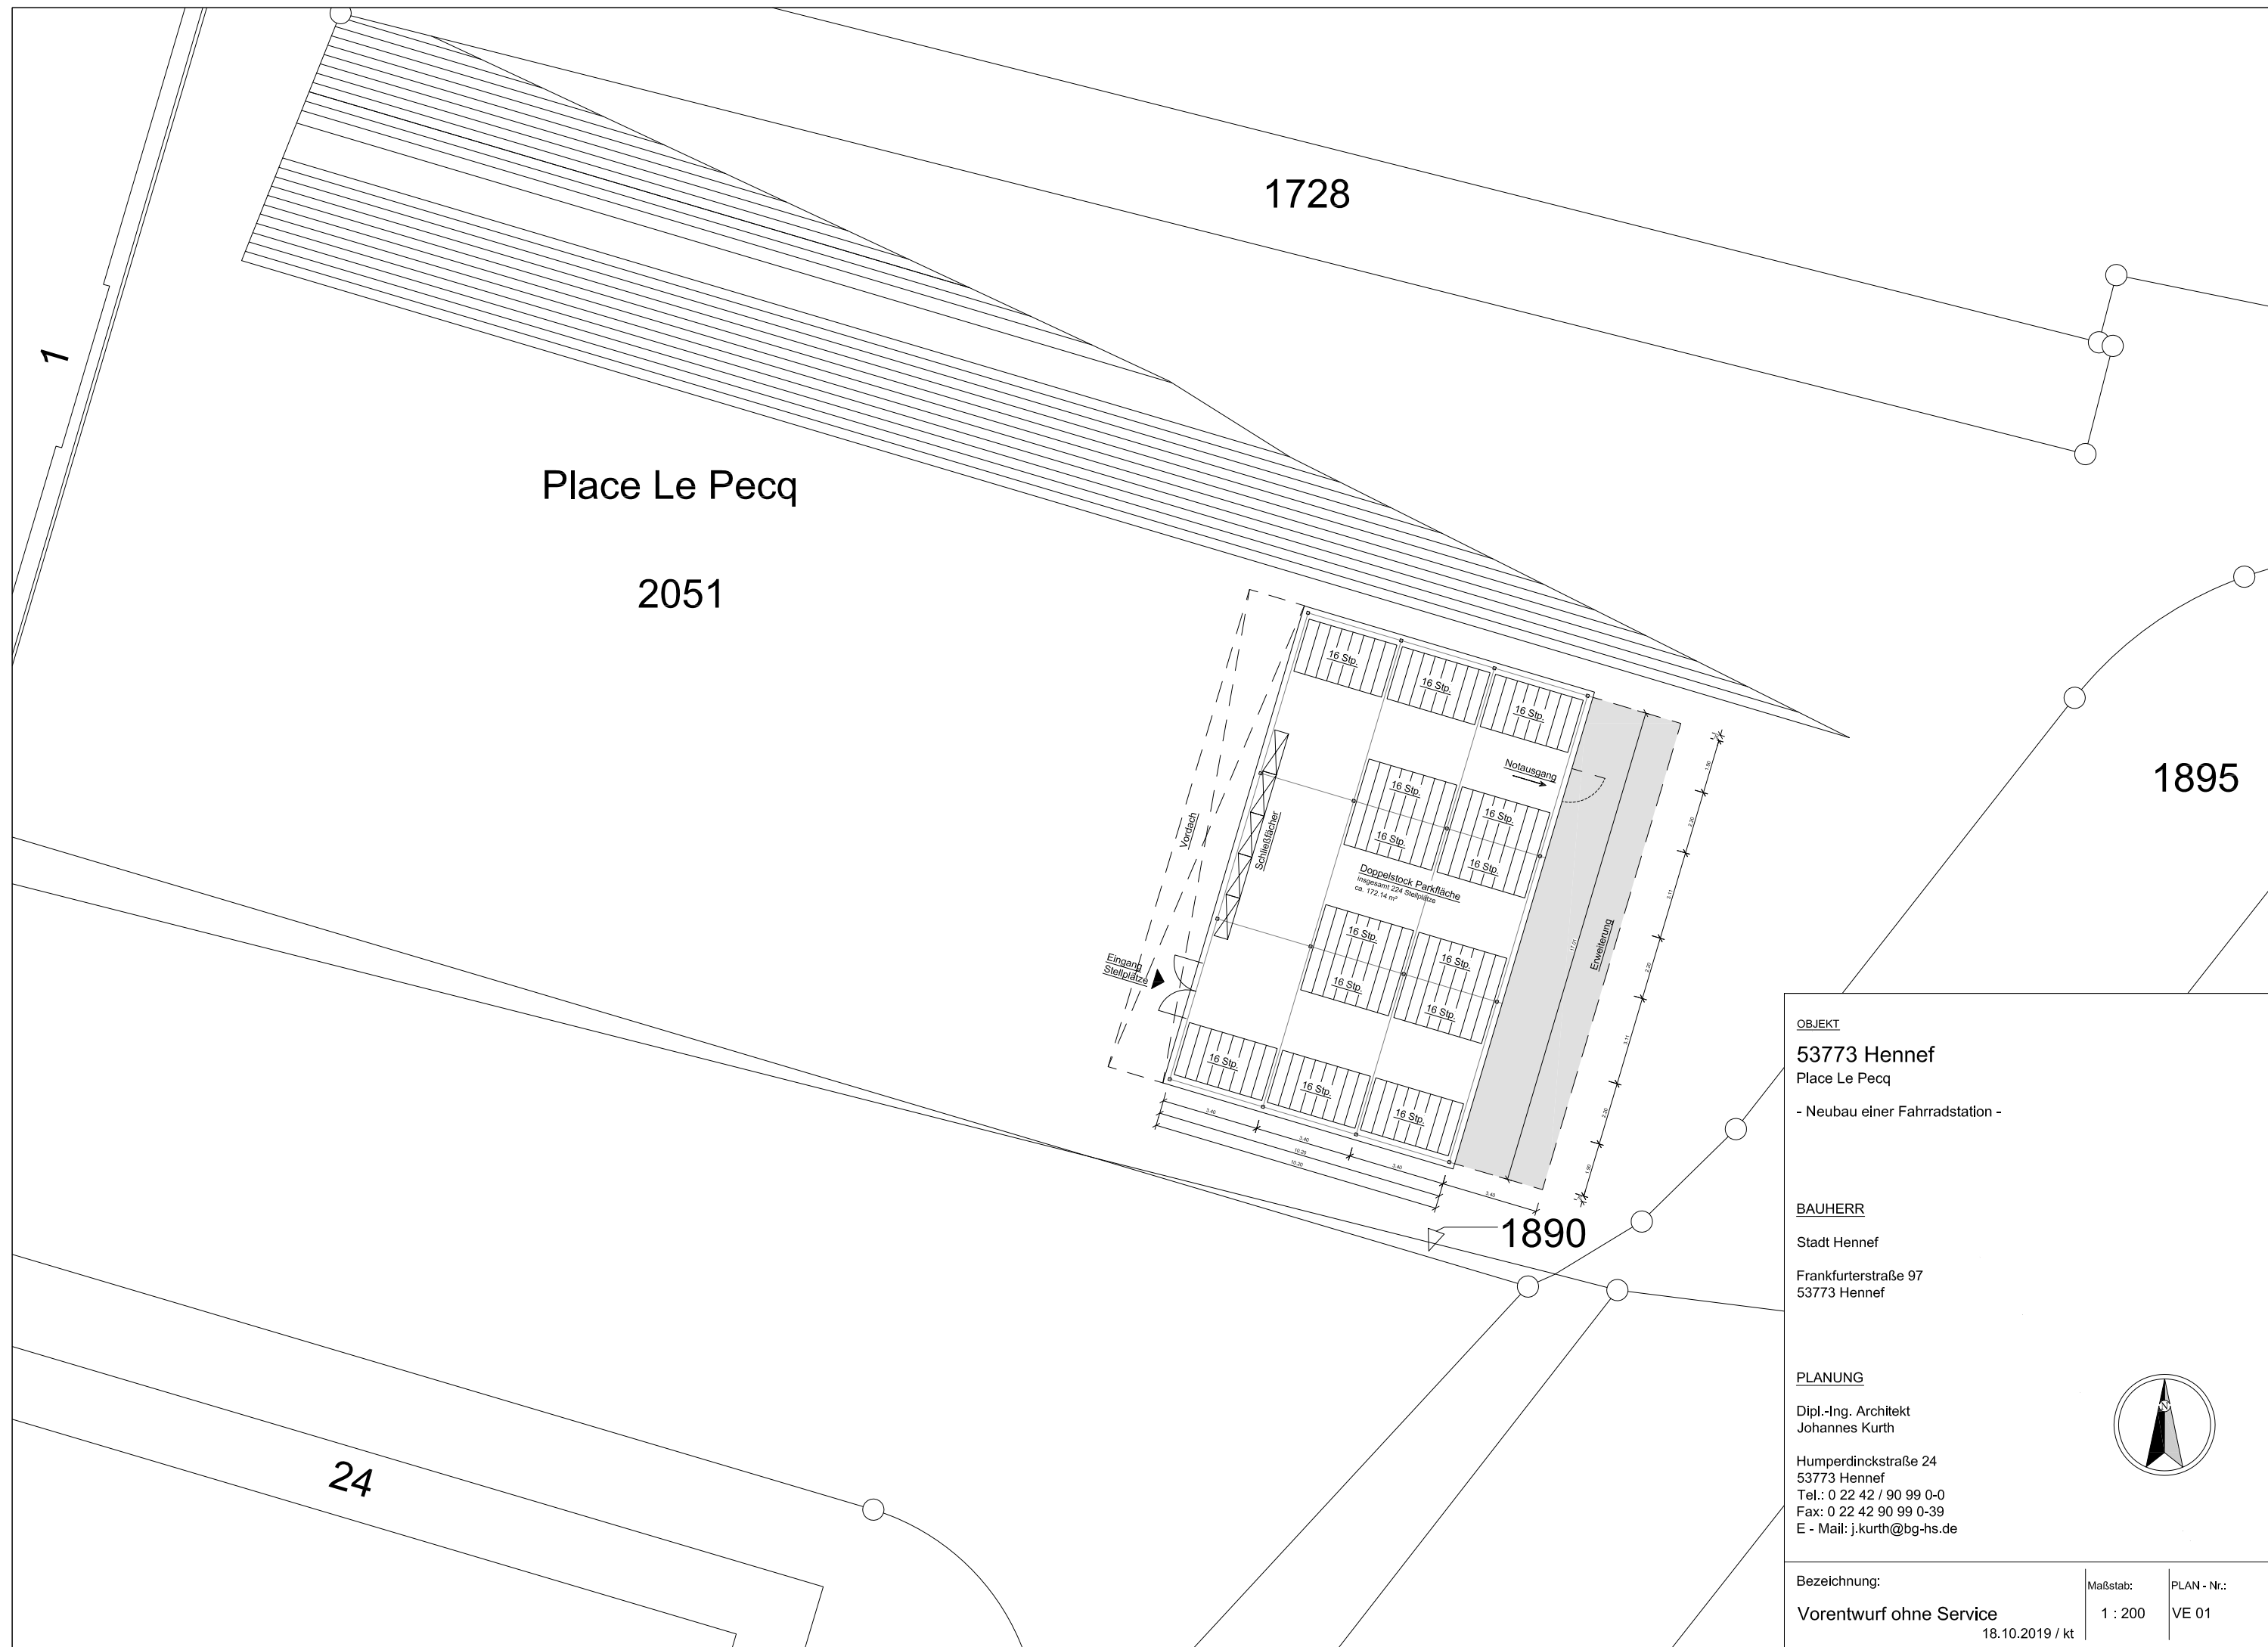

OBJEKT

53773 Hennef
Place Le Pecq

- Neubau einer Fahrradstation -

BAUHERR

Stadt Hennef
Frankfurterstraße 97
53773 Hennef

PLANUNG

Dipl.-Ing. Architekt
Johannes Kurth
Humperdinckstraße 24
53773 Hennef
Tel.: 0 22 42 / 90 99 0-0
Fax: 0 22 42 90 99 0-39
E - Mail: j.kurth@bg-hs.de

Bezeichnung:

Vorentwurf ohne Service

Maßstab:

1 : 200

PLAN - Nr.:

VE 01

18.10.2019 / kt