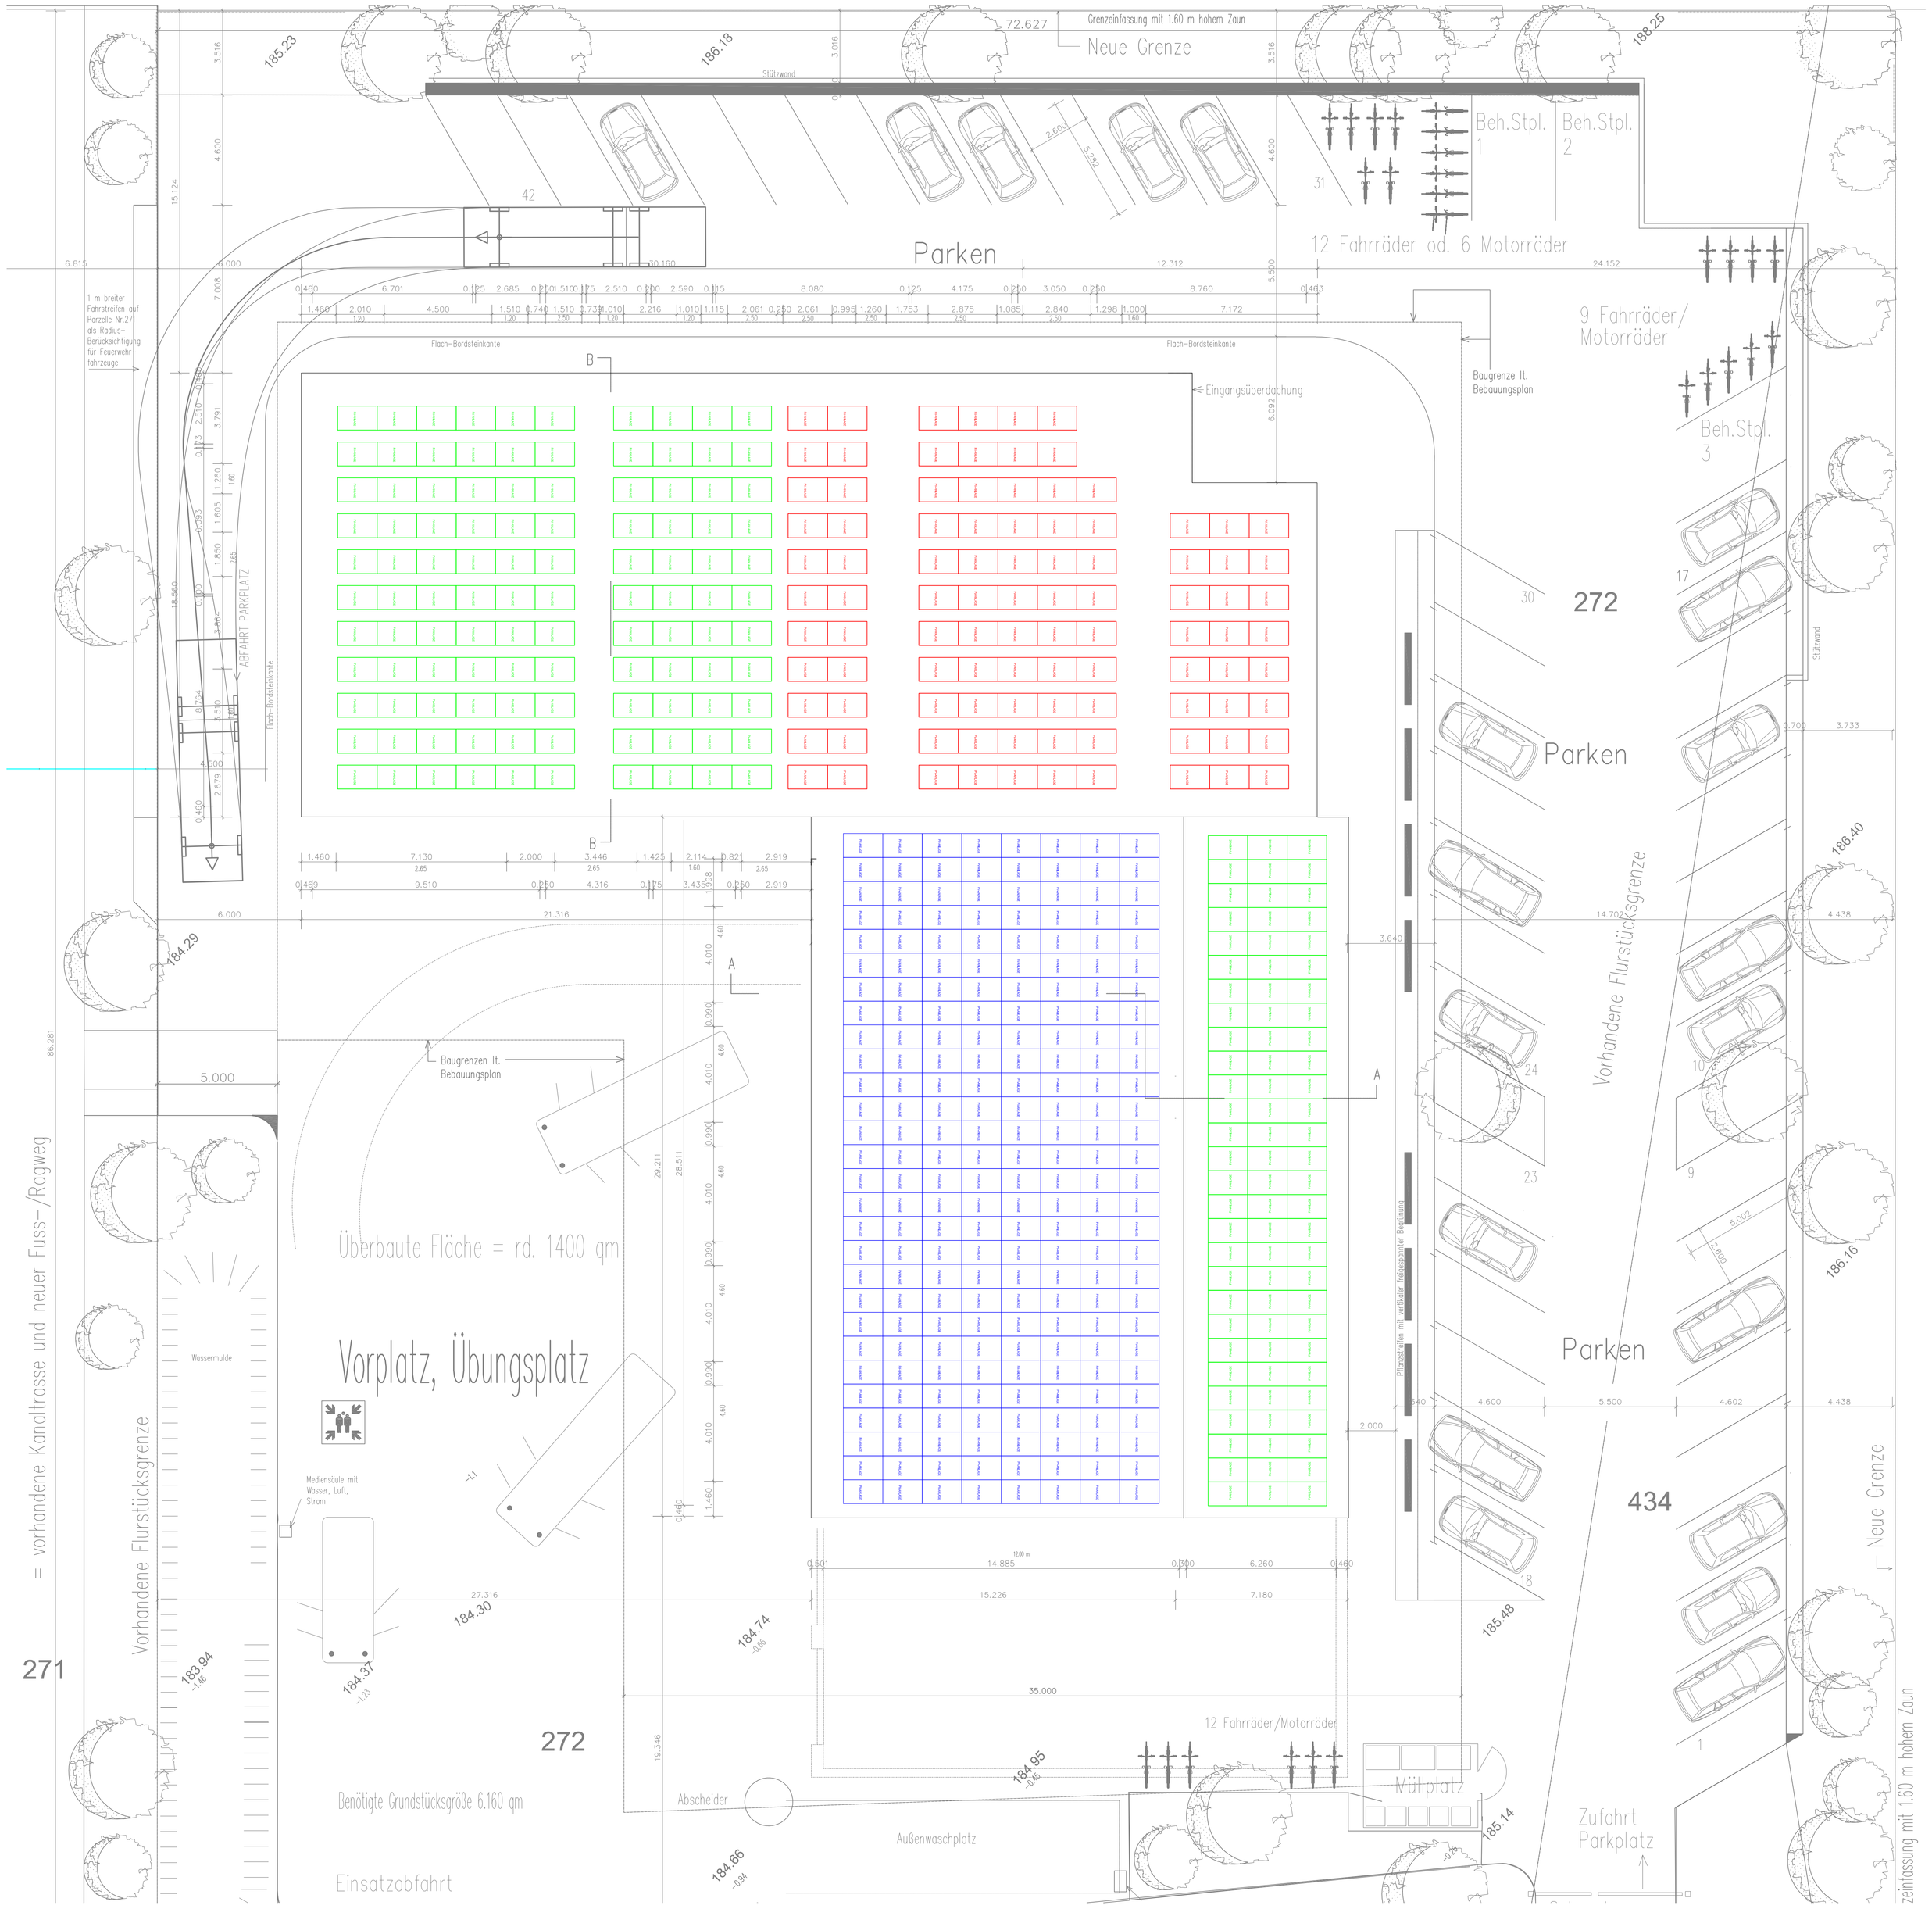

PV Module "Grün" haben eine wirtschaftliche SW bzw. SO Ausrichtung.
PV Module "Rot" werden von dem Höheren Dach der Fahrzeughalle verschattet.
PV Module "Blau" haben eine schlechte NW Ausrichtung.

Verteiler	
Bauherr	
Architekt	
GU	
Statiker	
HSL	
Elektro	
Eigene	

CP=Colorplot dwg/pdf..=als Datei per E-Mail

j	
i	
h	
g	
f	
e	
d	
c	
b	
a	

Vorabzug

gez.: Eidam	19-28 Feuwerwehr Söven	Maßstab: 1:100
gepr.: Eidam	Konzept Photovoltaikanlage	K-PV-01
Datum: 05.02.21		

Ziethenstraße 39
53773 Hennef
Tel.: 02242/934-0
Fax: 02242/934-34
E-Mail: mail@mbs-elektroplanung.de
www.mbs-elektroplanung.de

MBS ELEKTRO PLANUNG