
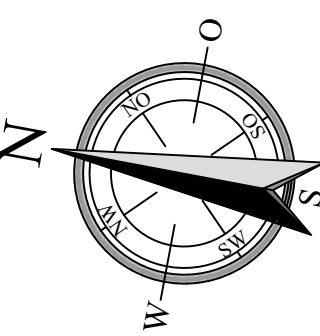


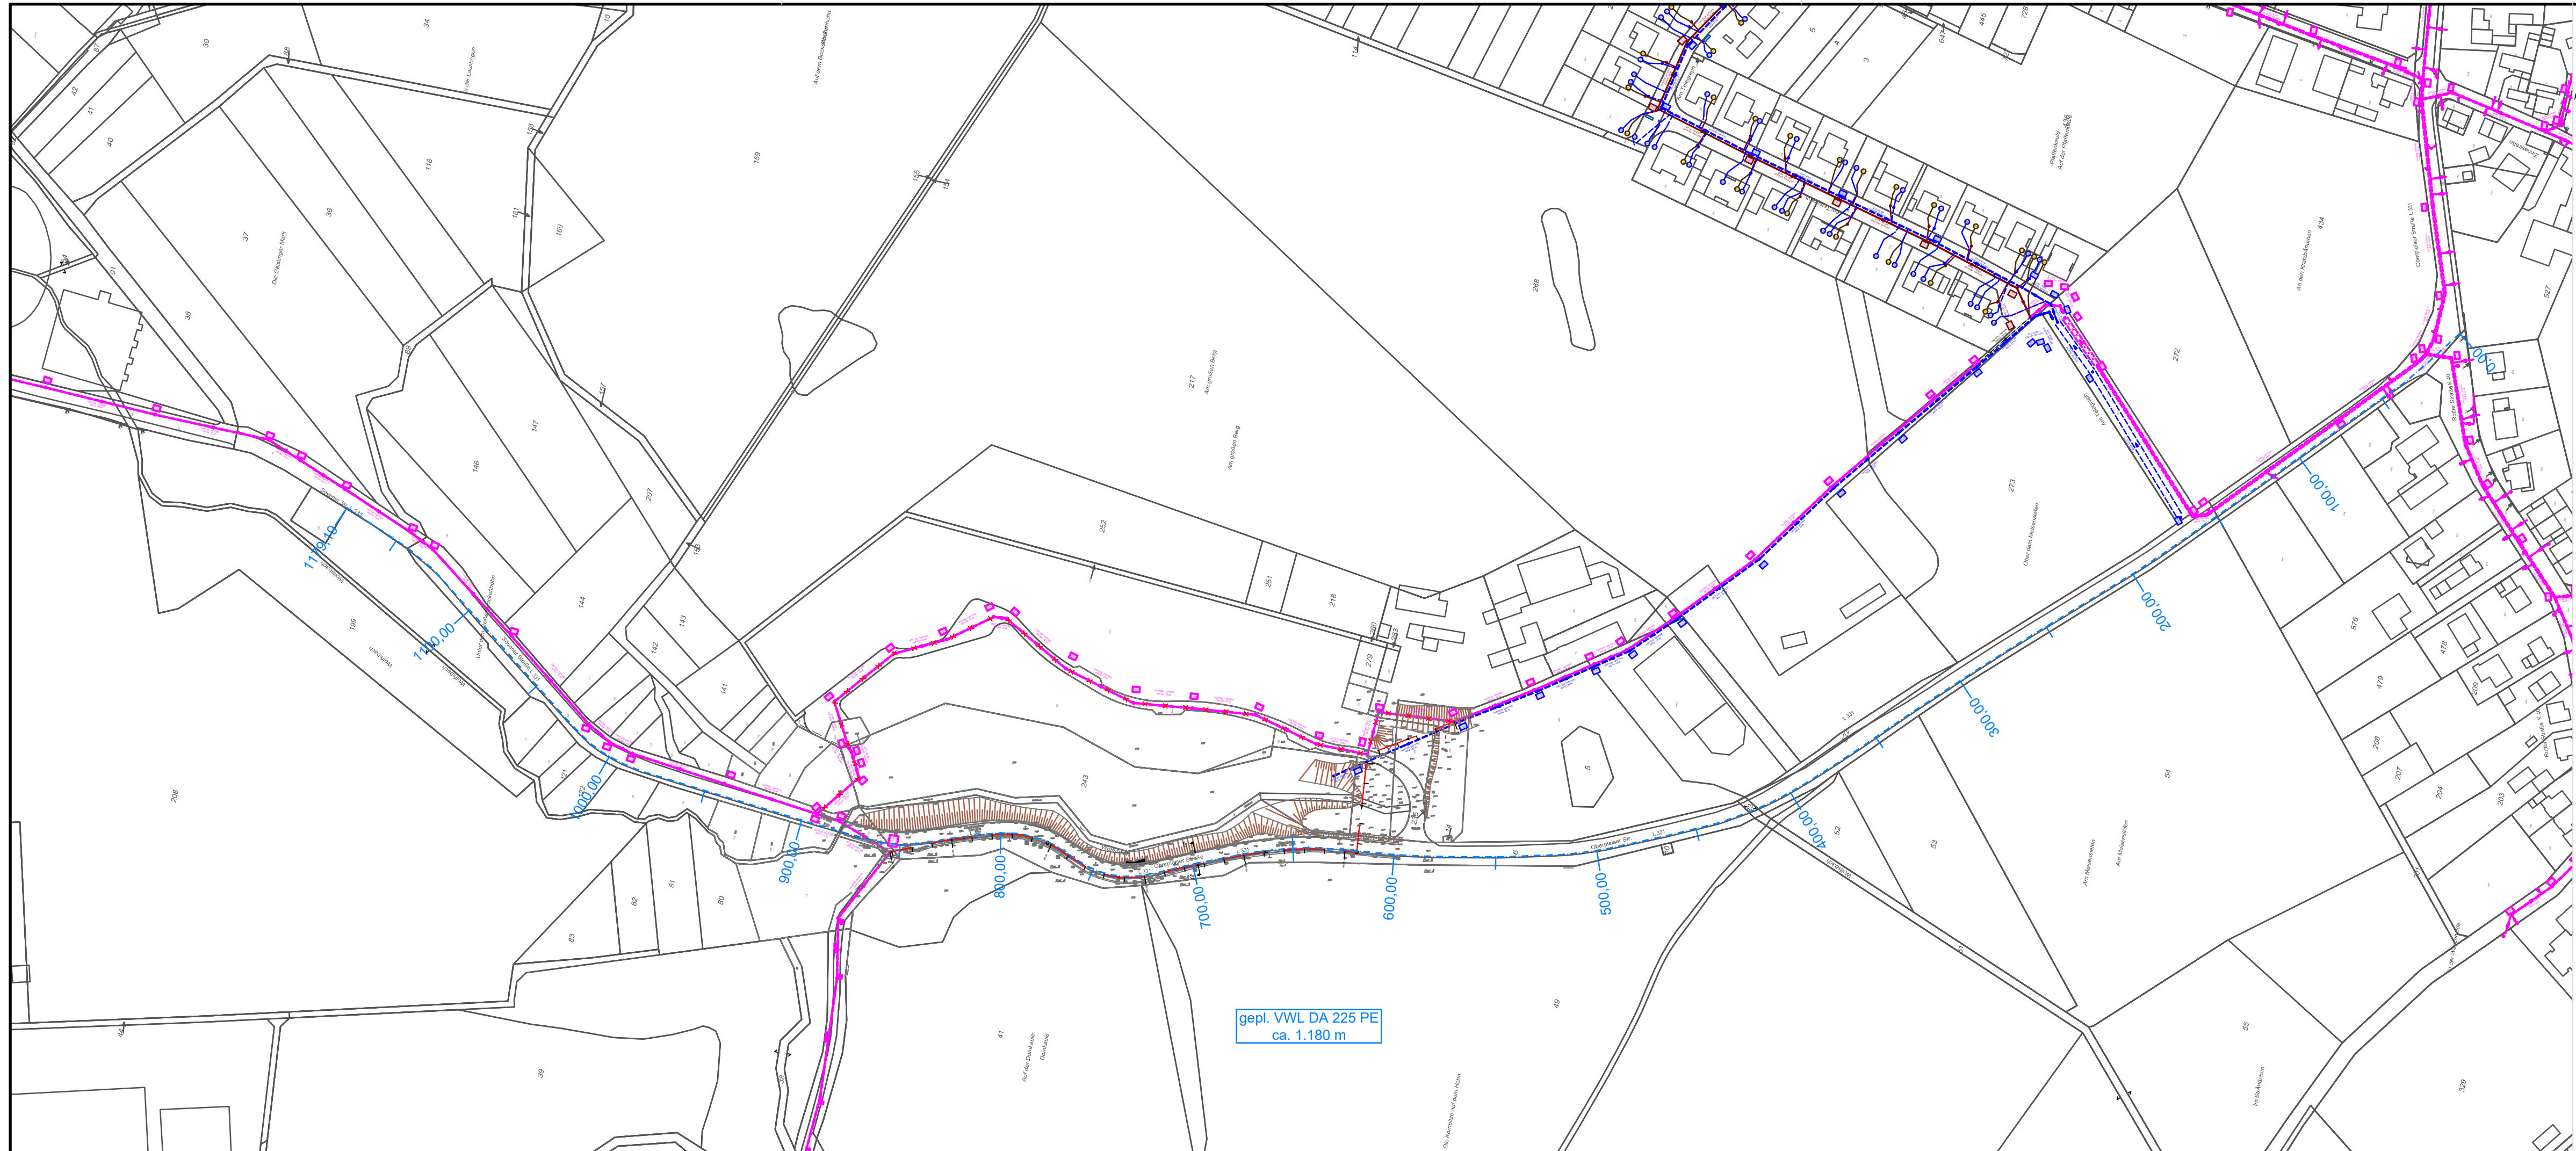

VORABZUG
ausgefertigt am : 27.02.2020 AB

Vorplanung

GEWECKE UND PARTNER			
Beratende Ingenieure GmbH			
Hauptstraße 1 B · 53797 Lohmar · Tel.: 02246/9211-0 · Fax: 02246/9211-88			
Auftraggeber:		bearb.	27.02.2020 AB
		gepr.	
		Benennung: Umverlegung Verbindungssammler Oberpleiser Straße Hennef - Söven	
		Überichtsplan	
Rhenag - Planung VWL DA 225 PE		Maßstab:	1:2.000
		Zeichnungs-Nr:	372/011-007-20-2