


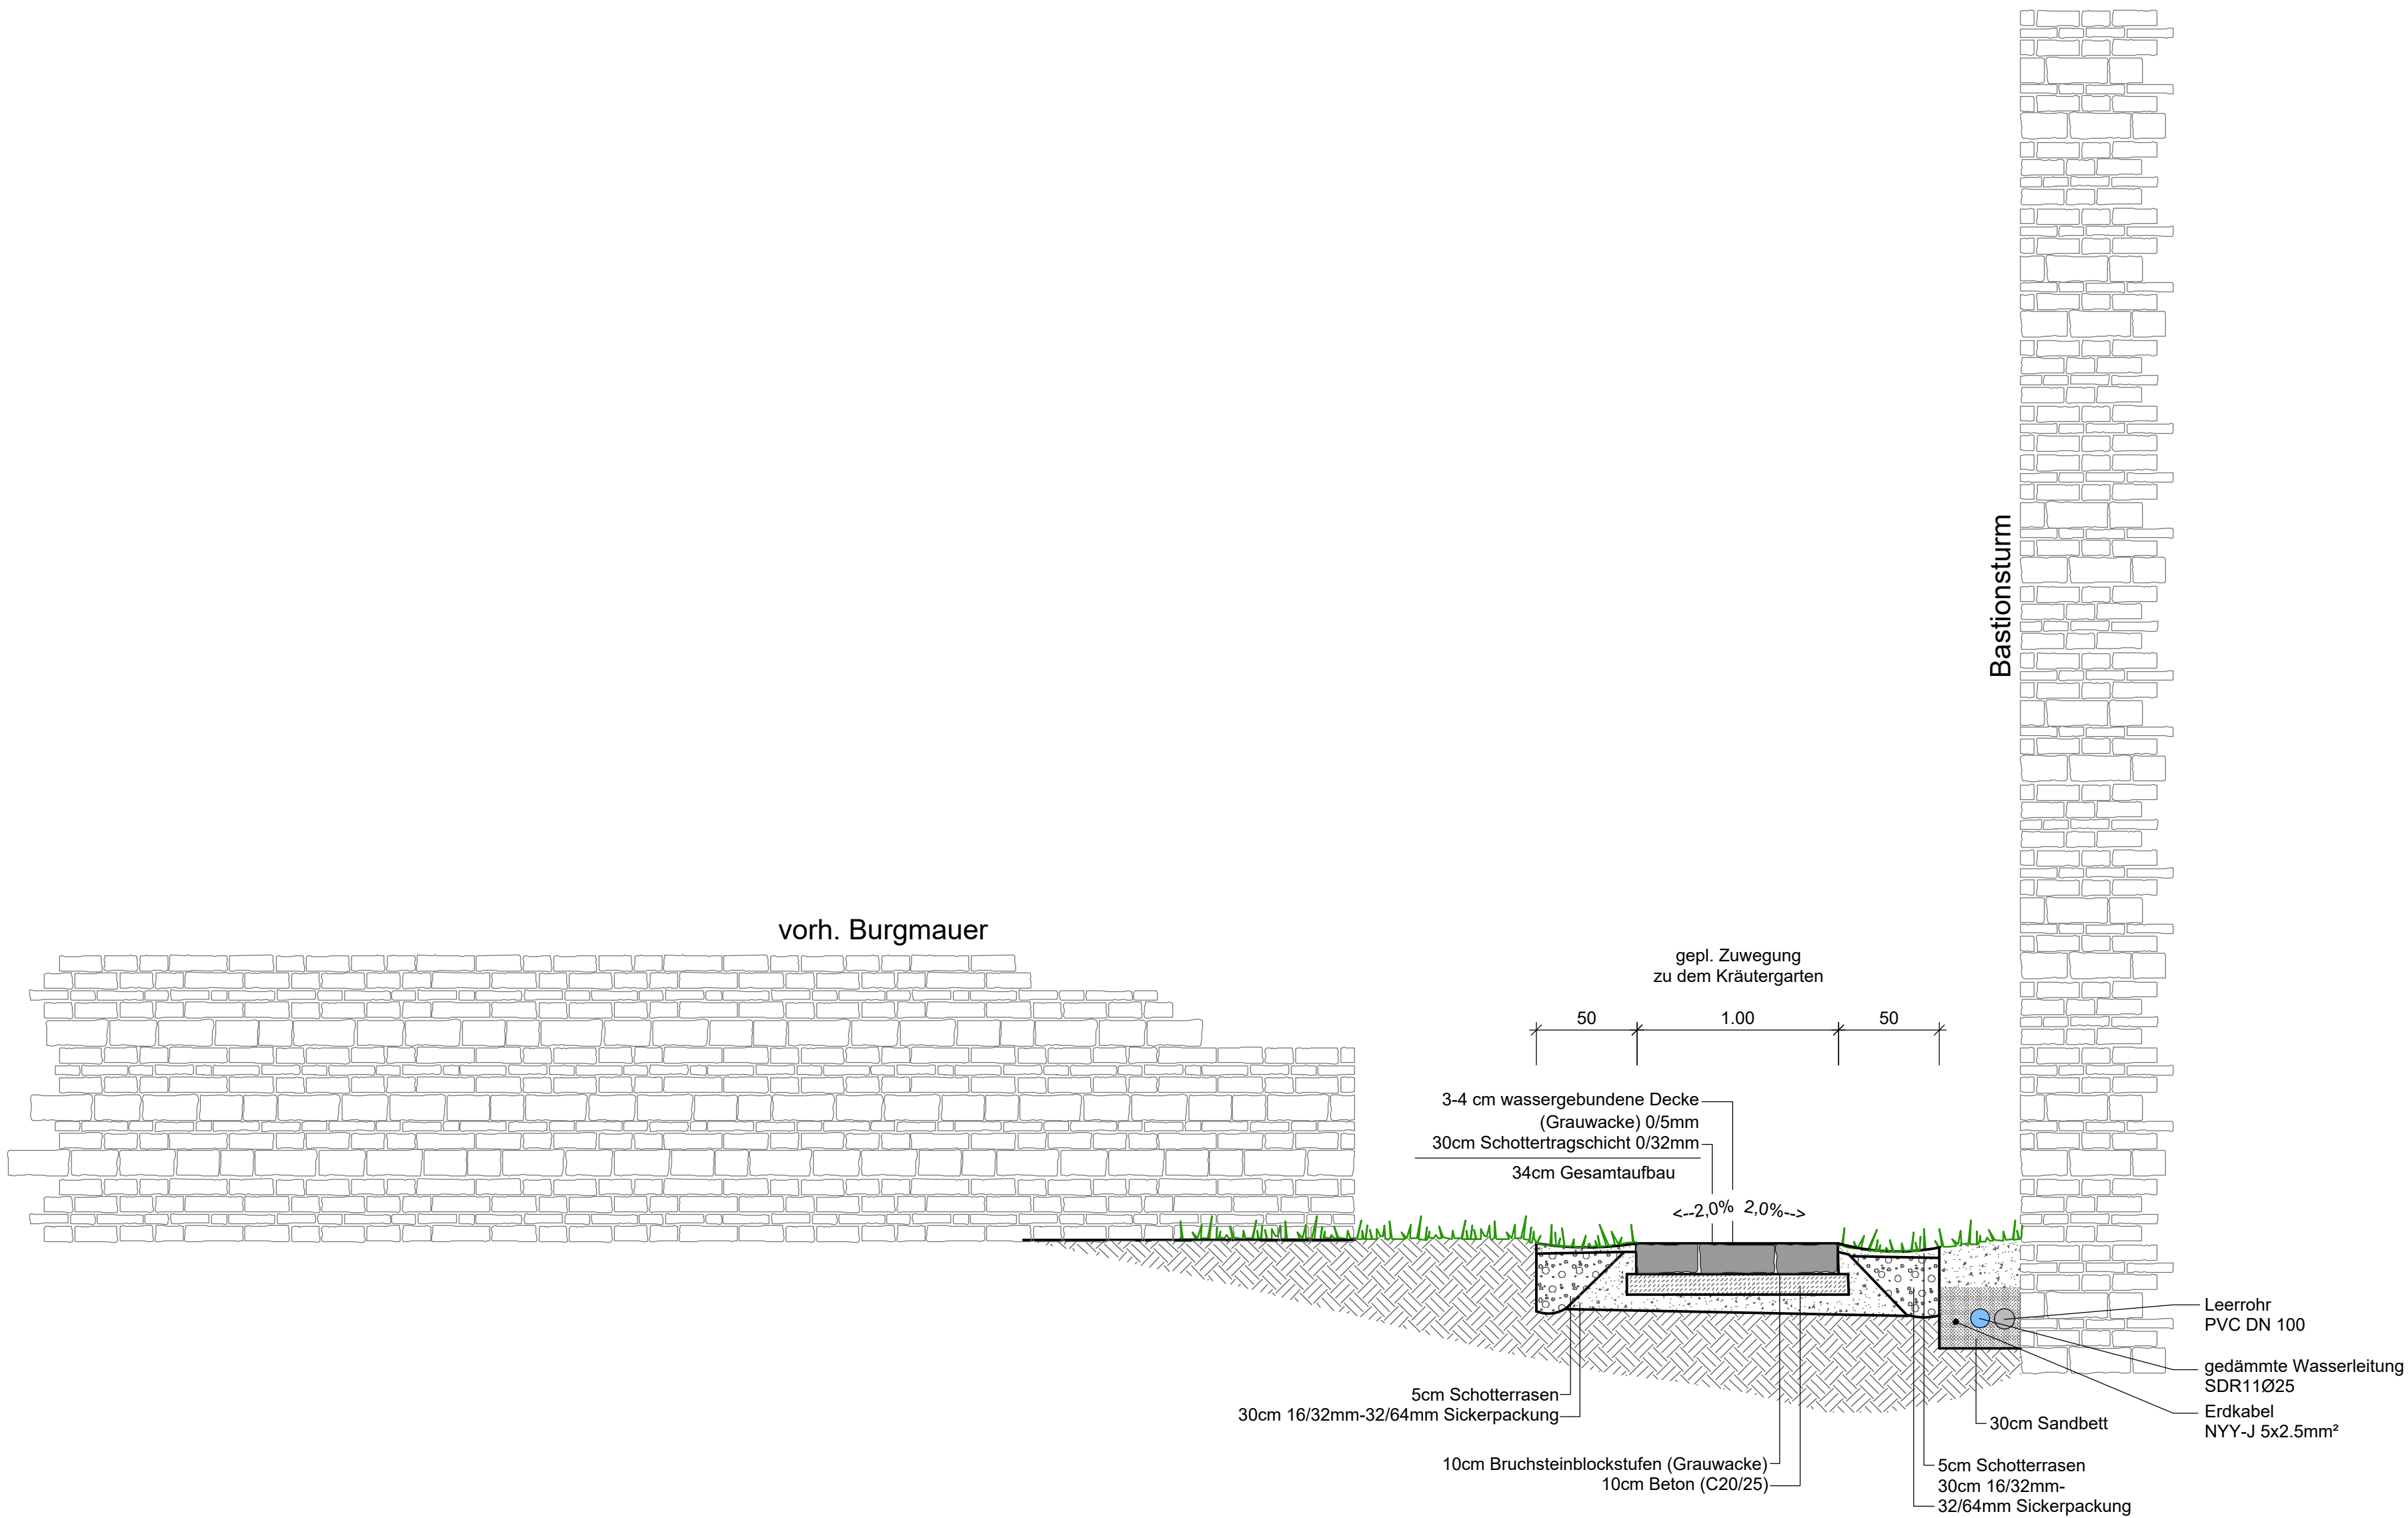

d				
c				
b				
a				
NR.:	GEGENSTAND DER ÄNDERUNG:	DATUM:	BEARBEITET:	GEPRÜFT:



**Ingenieurbüro
Reihsner**

Straßenbau
GIS Systeme
Industriebau

- Bauleitplanung
- Wasserversorgung
- Abwassertechnik

- Wasserwirtschaft
- Wasserbau
- Kanalsanierung

- Ing.-Vermessung
- Konstr. Ingenieurbau
- SIGe-Koordination

54516 Wittlich
fon: 0 65 71 / 90 25-0
mail: info@reihsner.de

Eichenstraße 45
fax: 0 65 71/90 25-29
page: www.reihsner.de

PLANUNGSPHASE:
Ausführungsplanung

BAUVORHABEN:
**Stadt Blankenberg
Freianlagenplanung zum InHK
Inwertsetzung des Burghofes Burg Blankenberg**

PLANBEZEICHNUNG:
**Regelquerschnitt
geh- und befahrbare Zuwegung zum Kräutergarten**

AUFTRAGGEBER:
**Stadt Hennef
Frankfurter Straße 97
53773 Hennef (Sieg)**

PLANER:
Ingenieurbüro Reihsner PartG mbB
Wasserwirtschaft - Verkehrsplanung - Statik
Ing.-Vermessung - Geoinformationssystem
Eichenstraße 45
Tel. 06571/9025-0 Fax. 06571/9025-29

AUFTRAGGEBER:


ERSTELLUNGSDATUM: 21.05.2021	PLOTTDATUM: 21.05.2021
---------------------------------	---------------------------

BEARBEITET: Maurice Rother	GEZEICHNET: Michael Becker	GEPRÜFT: Christoph Weber	
PROJEKTNUMMER: 2020/105	MASSSTAB: 1 : 25	BLATTGRÖSSE: 0,29 m²	BLATT-NR.: 04/5
CAD-ZEICHNUNG: V:\Projekte\Blankenberg\Inwertsetzung Burghof und Burggarten (BB)\CAD\Planung\RQS.dwg			© copyright by Reihsner