




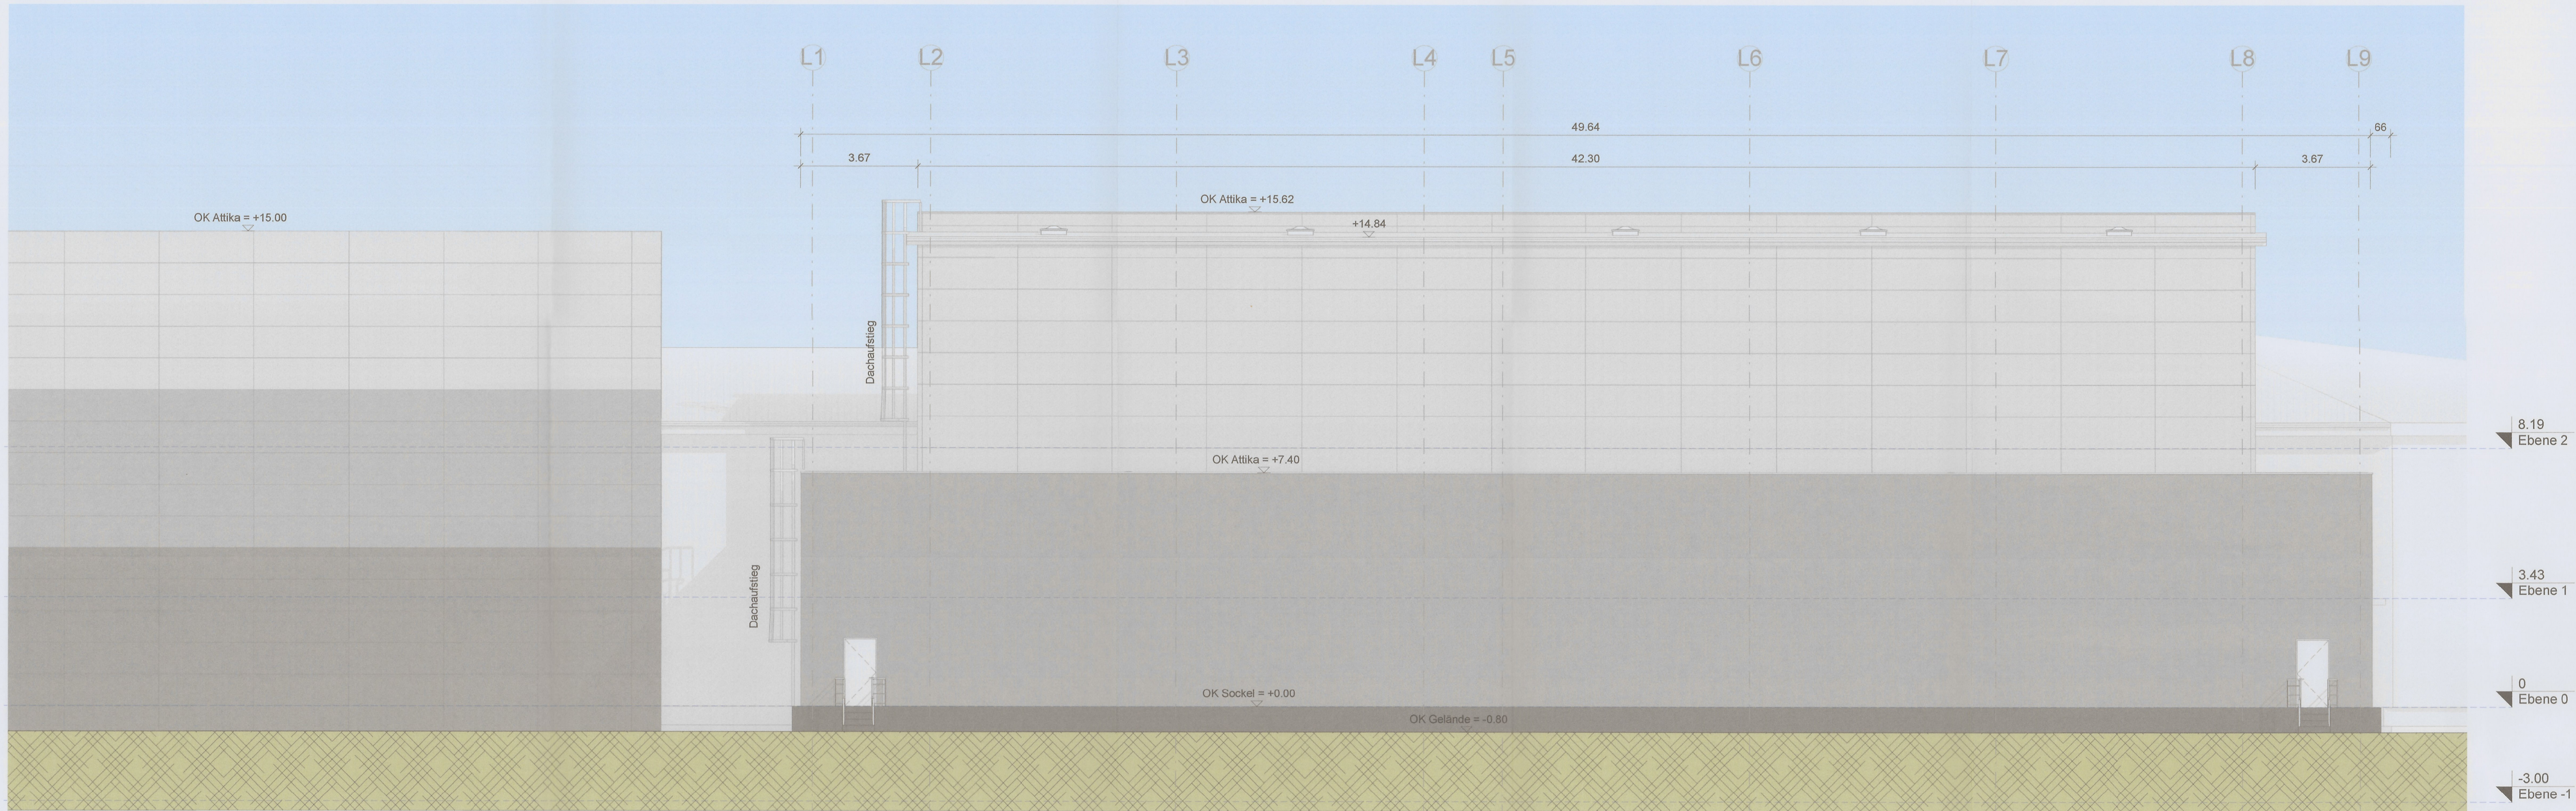

Ansicht West
M 1 : 100

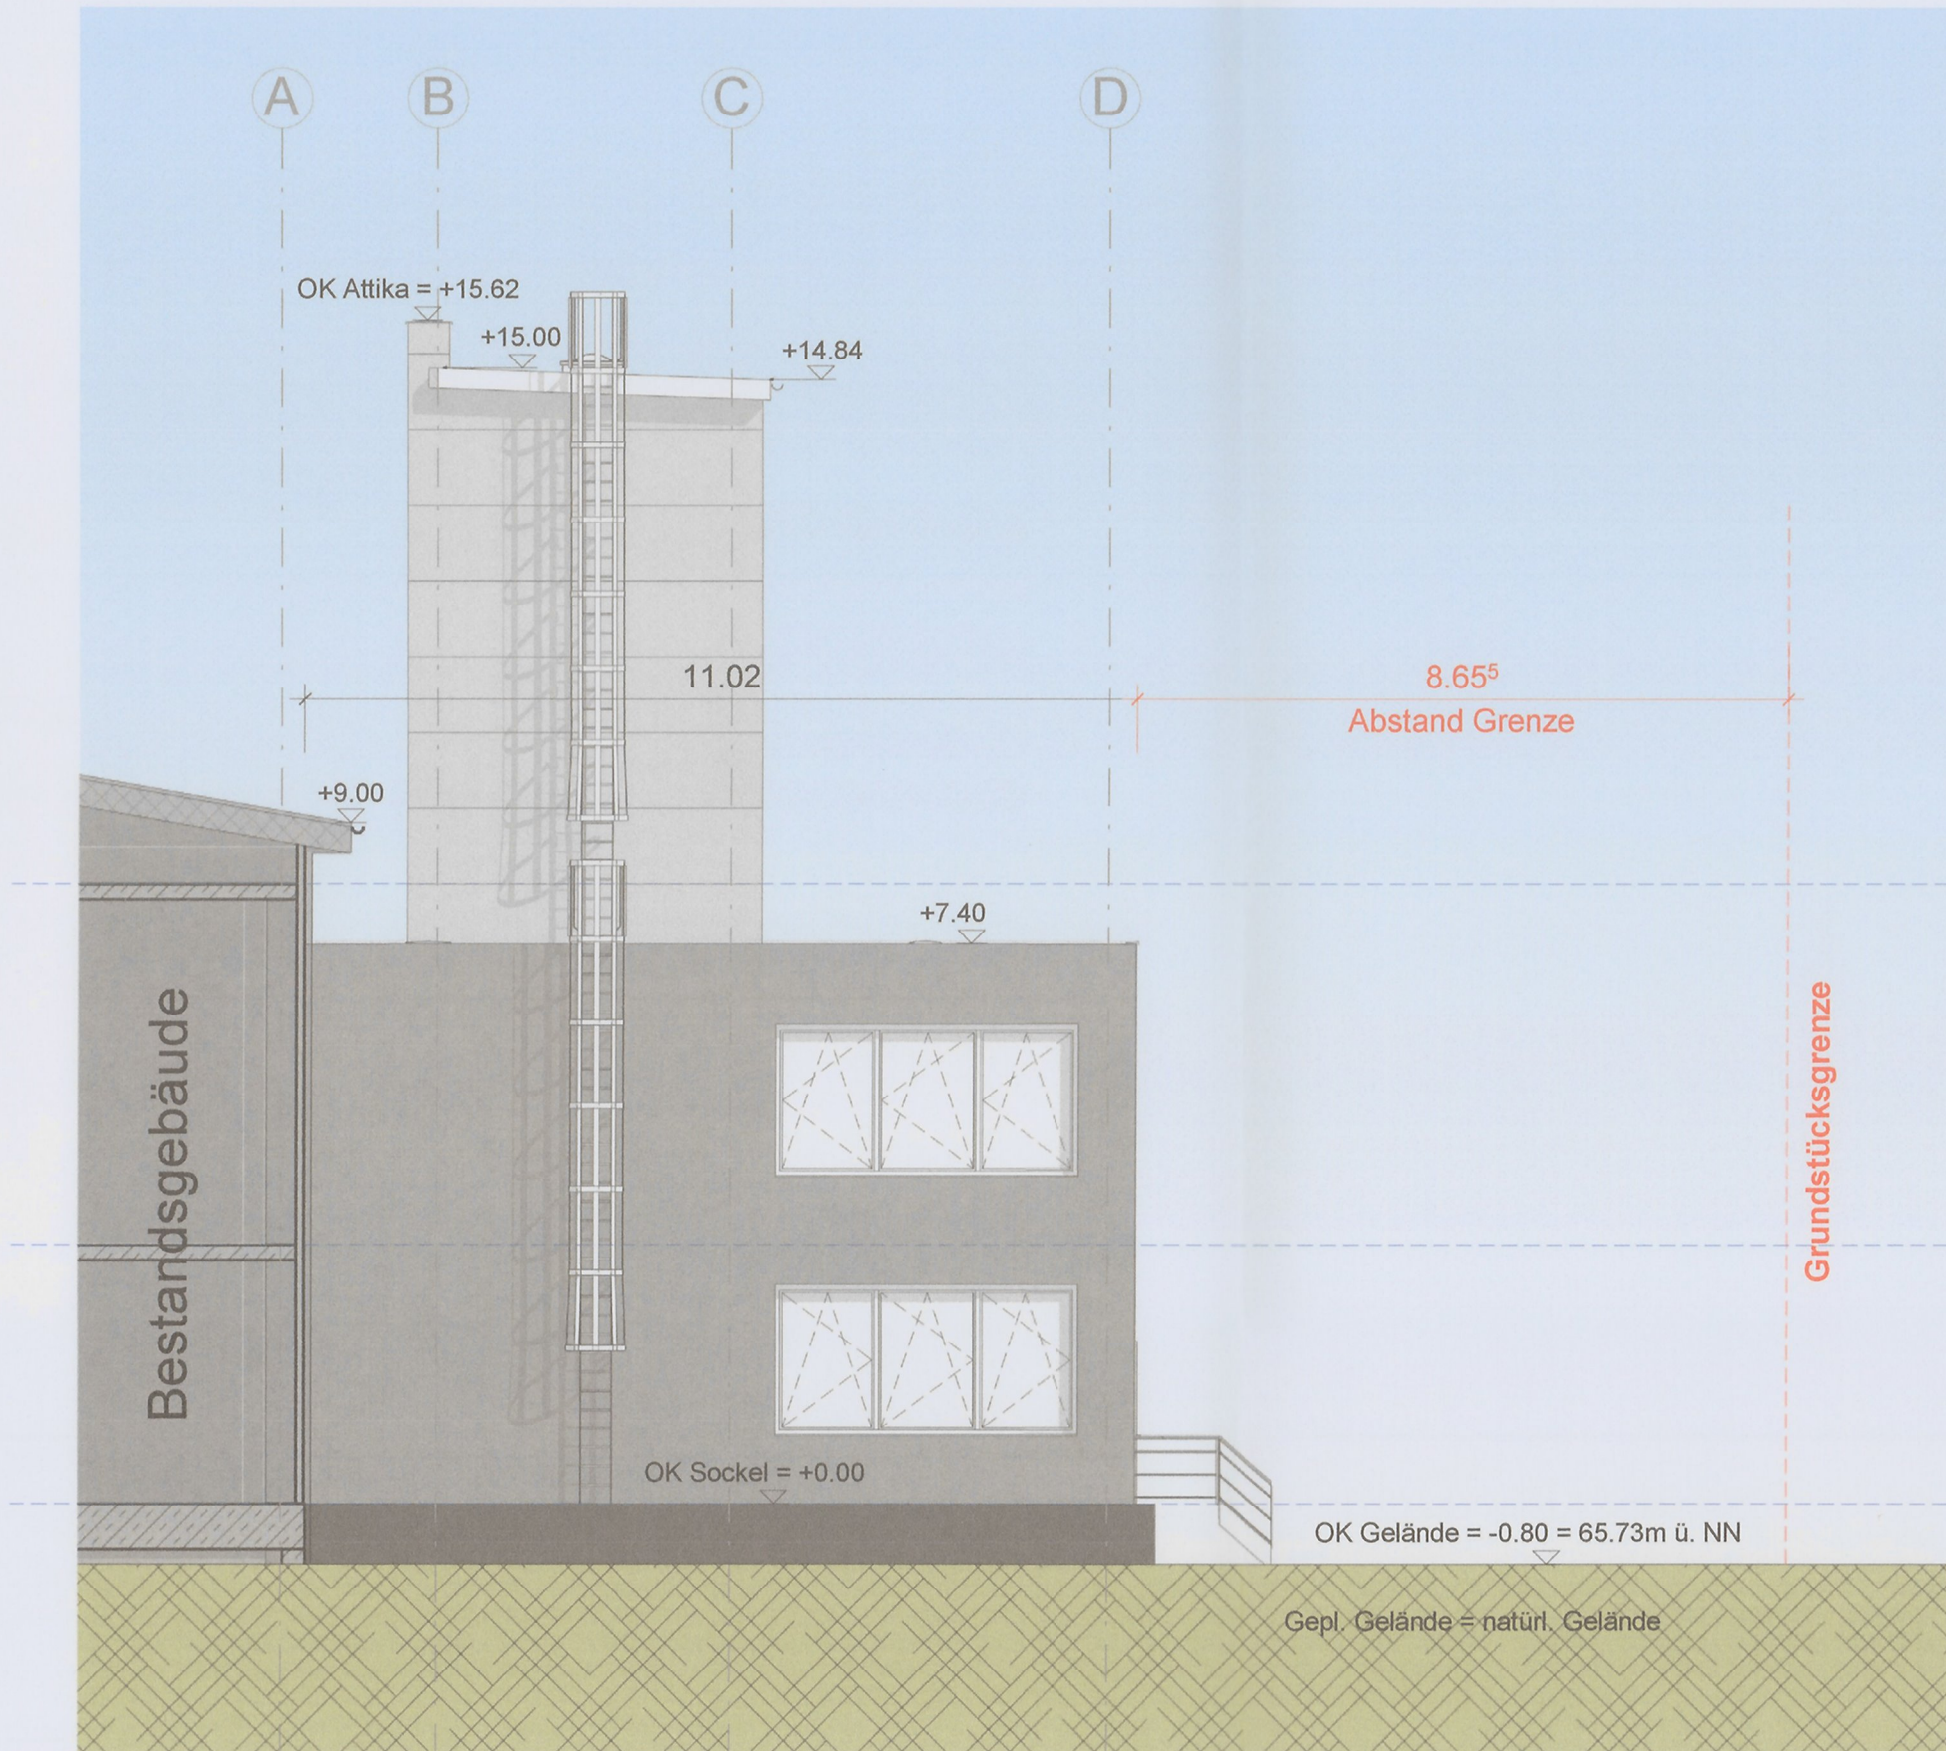

Ansicht Nord
M 1 : 100

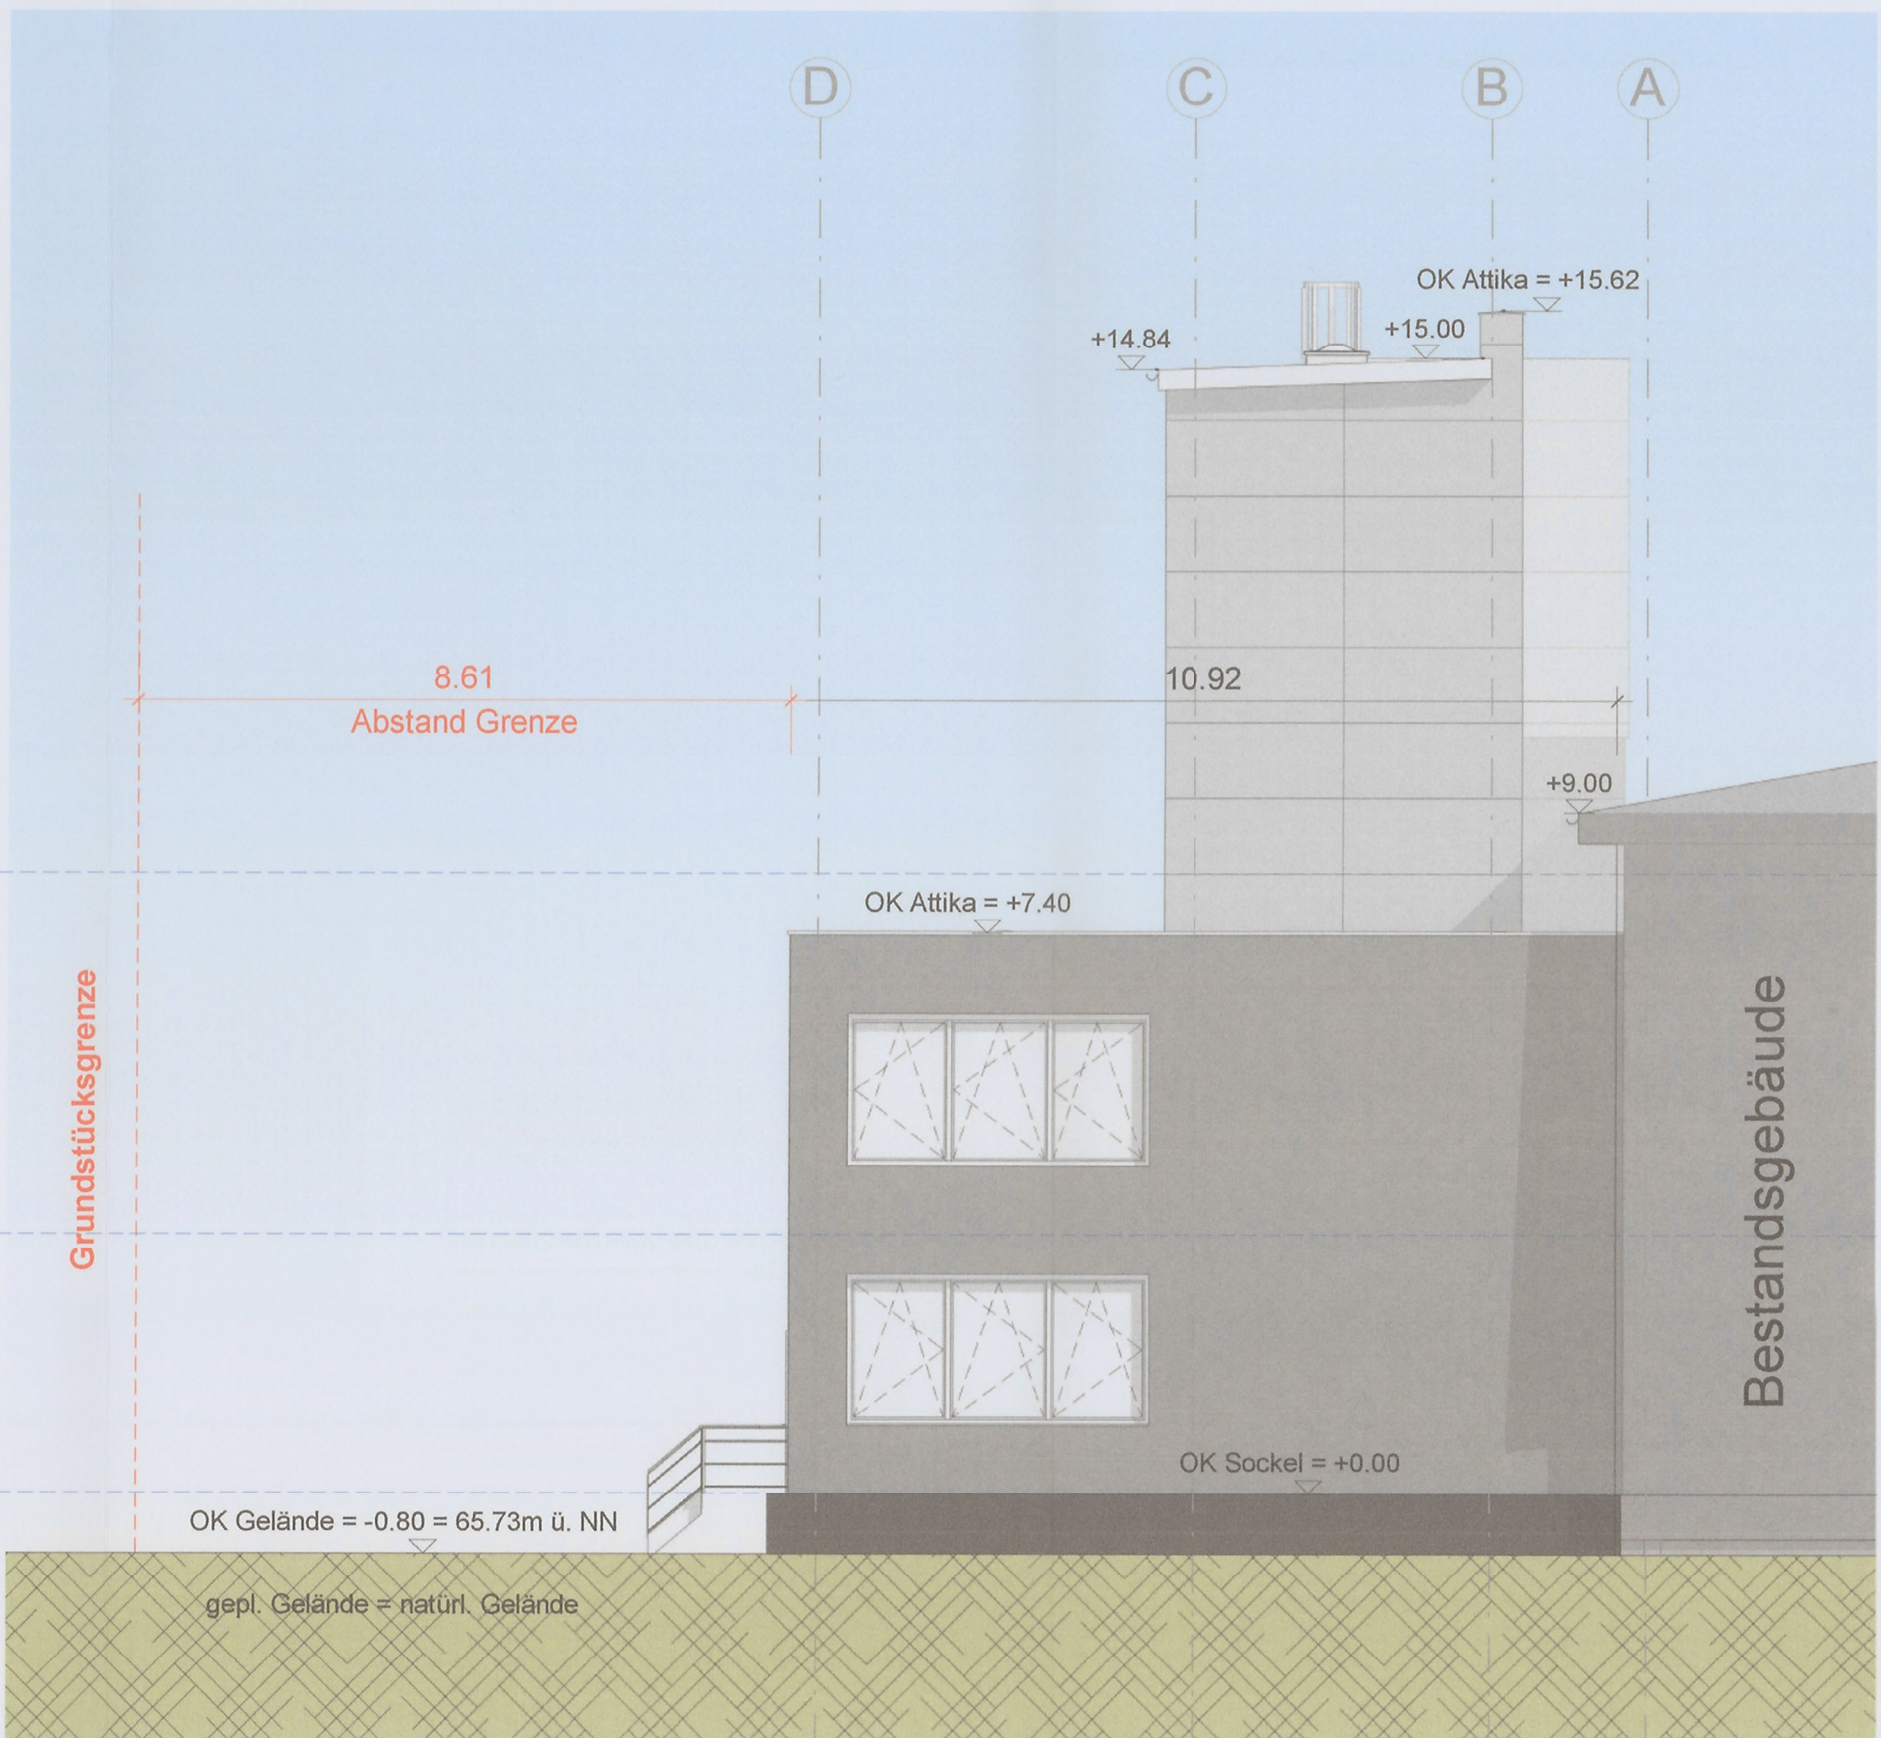

Ansicht Süd
M 1 : 100

BAUANTRAG

± 0,00 = 66,53m ü. NN

DIGITAL
ERFASST

Bauvorhaben:

wenco

Erweiterung einer Lagerhalle durch Logimaten und Bedienfläche

Bauort:

Liegenschaft: Josef-Dietzgen-Straße 10, Hennef
Gemarkung: Geistingen
Flurstück: 154

Bauherr / Grundstückseigentümer:

R+R Immo GmbH & Co. KG
Ostwall 56
44135 Dortmund

vertreten durch:

Georg Schell
Falderbaumstraße 25
53757 Sankt Augustin

Datum / Unterschrift:

Planbezeichnung:

Ansichten

Plan-Nr.:	514Wenco-400-ANS-02	Entwurfsverfasser:	M.A. Markus Streber
	Maßstab 1 : 100		
	Datum	Name	
gezeichnet	13.03.2020	AO	
geprüft	18.03.2020	BS	
Stand:	23.06.2020		

GGA GGA projektmanagement + consulting gmbh
Frankenstraße 148
90461 Nürnberg
190 133
13.07.2020
Datum / Unterschrift: