## Regelquerschnitt 1

Straße Bk1,0 mit einem 1-zeiligen

Pflasterstreifen zur Wasserführung

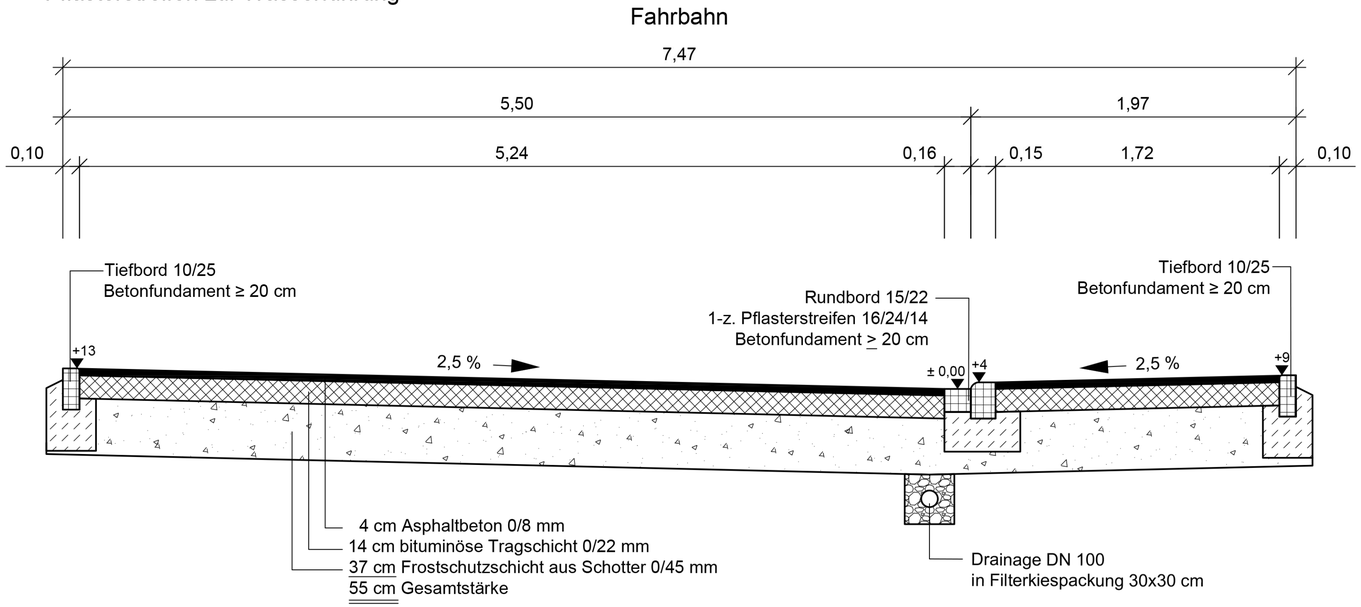


| | | | |
|---|---|---|---|
| | c | | |
| | b | | |
| Anpassung Oberflächen, Entfall 2-zeilen der Rinne, Rundbord | a | Lorent | 20.01.2021 |
| Änderungen/Ergänzungen | index | GEZ. | Datum |

Alle Maße sind vom Unternehmer vor der Ausführung verantwortlich zu prüfen. Differenzen sind sofort mit der Bauleitung abzustimmen.

**Gesehen:**

..... , den

**Auftraggeber:** **Faktor Grün - Partnerschaftsgesellschaft mdB**

**Projekt:** **Ober dem Ufer, Stadt Blankenberg**

**Planinhalt:** **Regelquerschnitt 1 "Ober dem Ufer"**

**Planungsstand:** **Entwurfsplanung**

| | | | | | |
|---|---|---|---|---|---|
| **Gezeichnet:** | **Volk** | **Geprüft:** | **Hartmann** | **Proj. Nr.** | **Pri197** |
| **Datum:** | **26.11.2020** | **Maßstab:** | **1 : 20** | **Zeichng. Nr.:** | **1-3-1** |


faktorgrün
Partnerschaftsgesellschaft mbB
Landschaftsarchitekten bdla
Beratende Ingenieure

79100 Freiburg, Tel. 0761 - 707 647 0
78628 Rottweil, Tel. 0741 - 157 05
69115 Heidelberg, Tel. 06221 - 985 410
70565 Stuttgart, Tel. 0711 - 48 999 48 0

www.faktorgruen.de



20.01.2021
h:\pri-private\pri197-blankenberg-ober-dem-ufer\03-entwurfsplanung\01-pläne\pri197-03-rqs-210119-pl.dwg
KOSY