



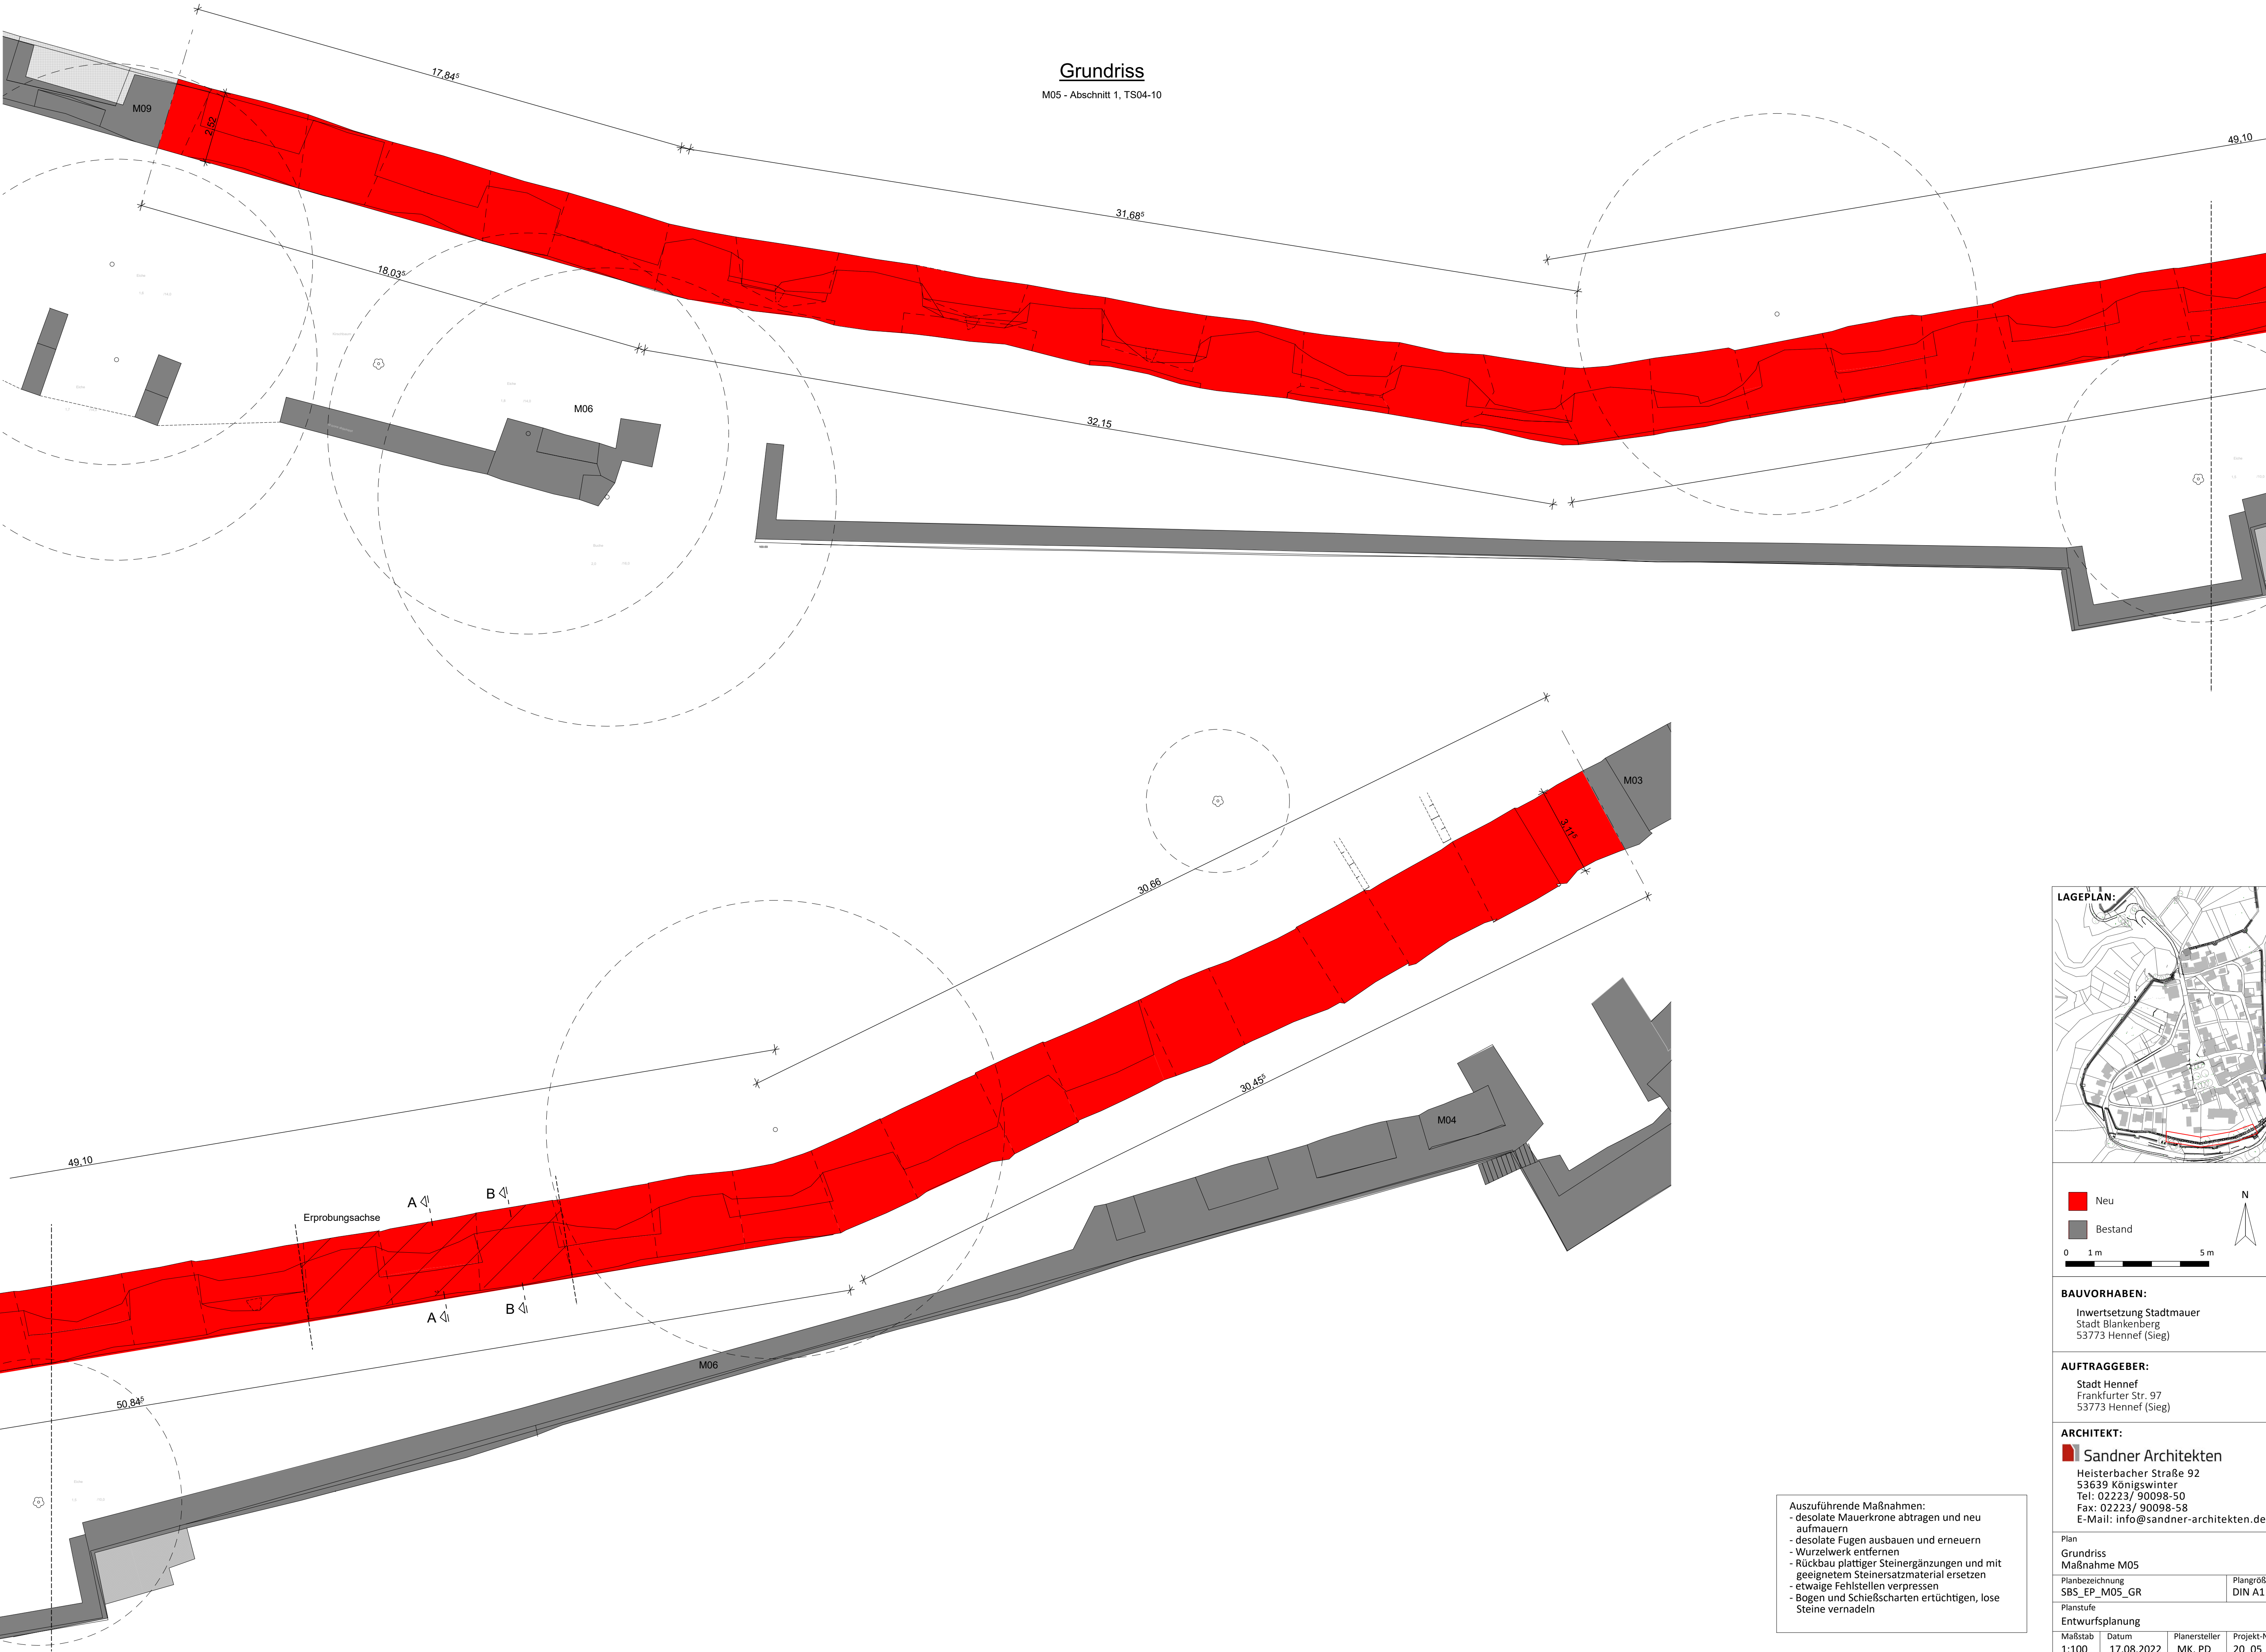

Grundriss

M05 - Abschnitt 1, TS04-10

- Auszuführende Maßnahmen:
- desolante Mauerkrone abtragen und neu aufmauern
 - desolante Fugen ausbauen und erneuern
 - Wurzelwerk entfernen
 - Rückbau plattiger Steingergänzungen und mit geeignetem Steinersatzmaterial ersetzen
 - etwaige Fehlstellen verpressen
 - Bögen und Schießscharten ertüchtigen, lose Steine vernadeln

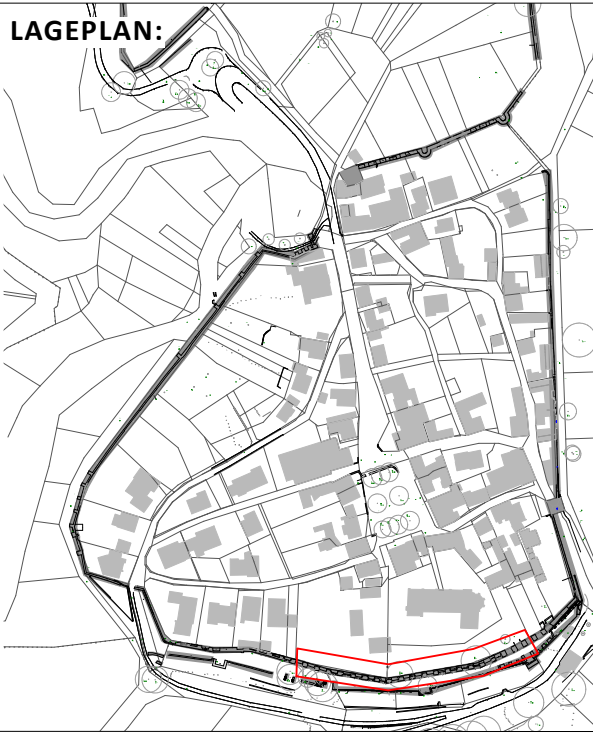

Legend:

- Neu (Red)
- Bestand (Grey)

Scale: 0 1m 5m

North arrow: N

BAUVORHABEN:
Inwertsetzung Stadtmauer
Stadt Blankenberg
53773 Hennef (Sieg)

AUFTRAGGEBER:
Stadt Hennef
Frankfurter Str. 97
53773 Hennef (Sieg)

ARCHITEKT:
Sandner Architekten
Heisterbacher Straße 92
53639 Königswinter
Tel: 02223/ 90098-50
Fax: 02223/ 90098-58
E-Mail: info@sandner-architekten.de

Plan			
Grundriss			
Maßnahme M05			
Planbezeichnung			Plangröße
SBS_EP_M05_GR			DIN A1
Planstufe			
Entwurfsplanung			
Maßstab	Datum	Planersteller	Projekt-Nr.
1:100	17.08.2022	MK, PD	20_05