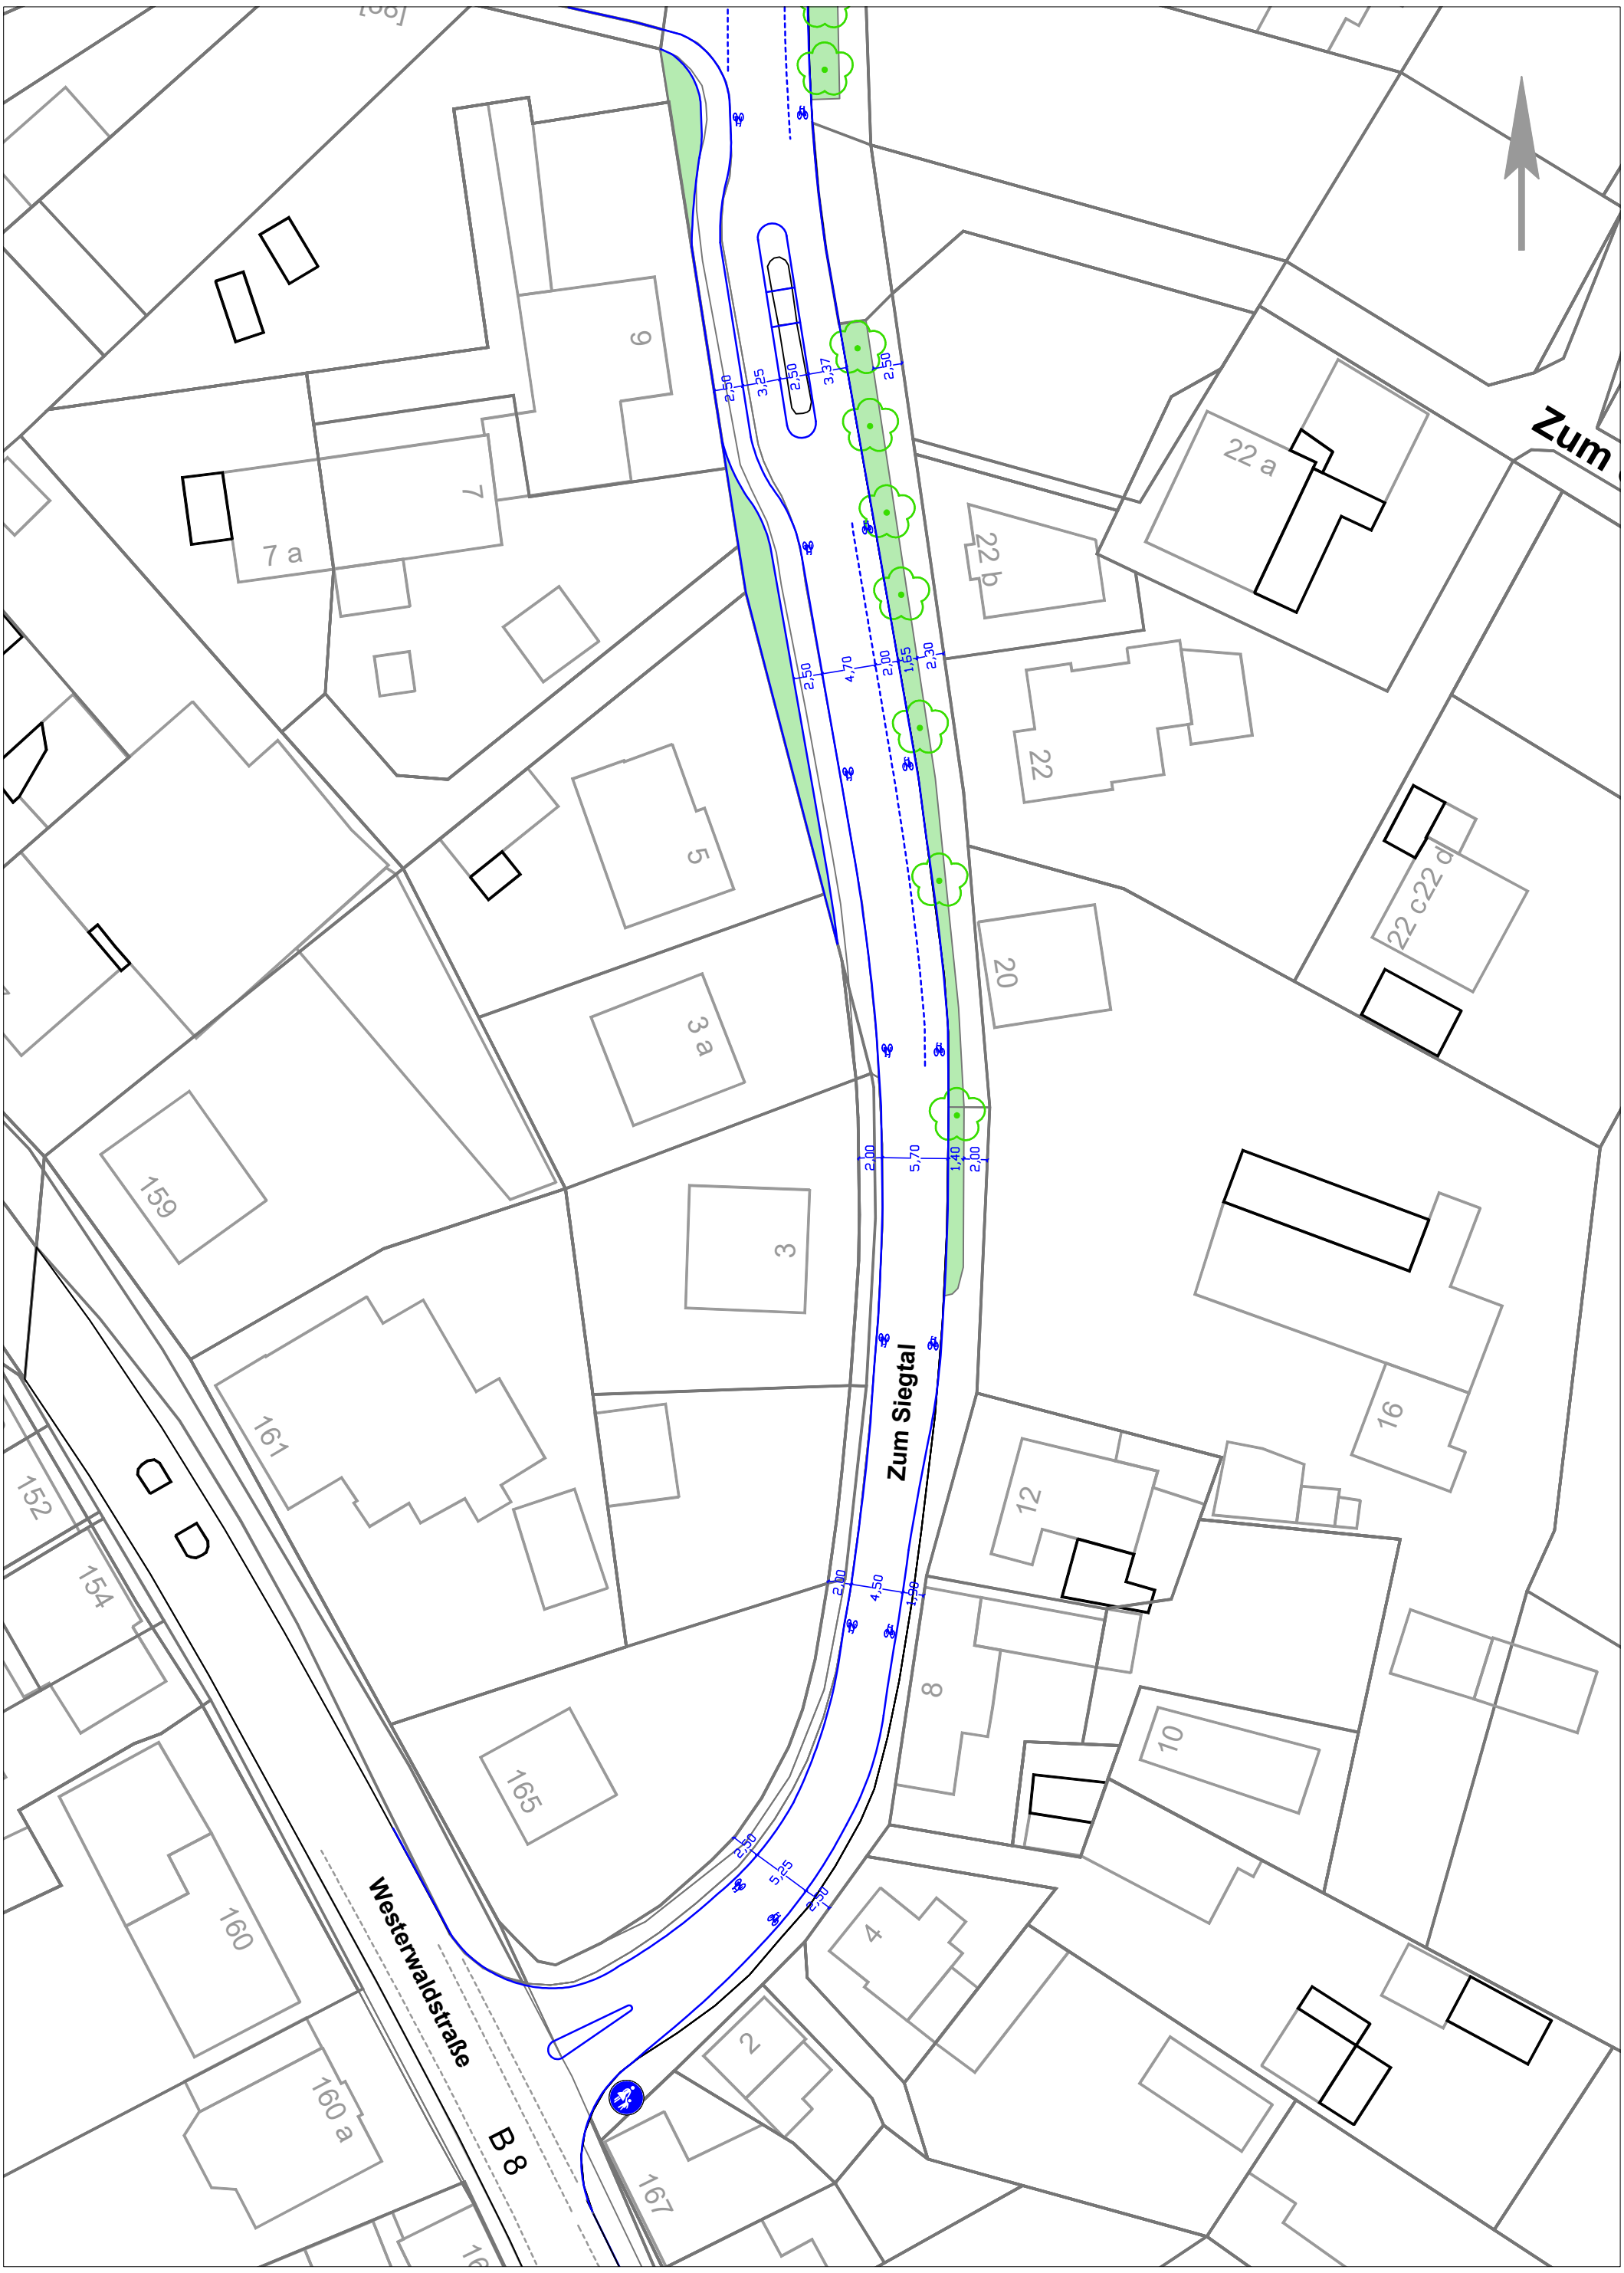

Masterplan Mobilität für die Stadt Hennef

Planungsvorschlag Lupenraum 10 L 268 Zum Siegtal (Uckerath) - südlicher Bereich

Maßstab: 1: 500 @ DIN A3 / Stand 16.03.2023 / Blatt 3 von 3

BSV BÜRO FÜR STADT- UND VERKEHRSPLANUNG DR.-ING. REINHOLD BAIER GMBH