




Längsschnitt A-A

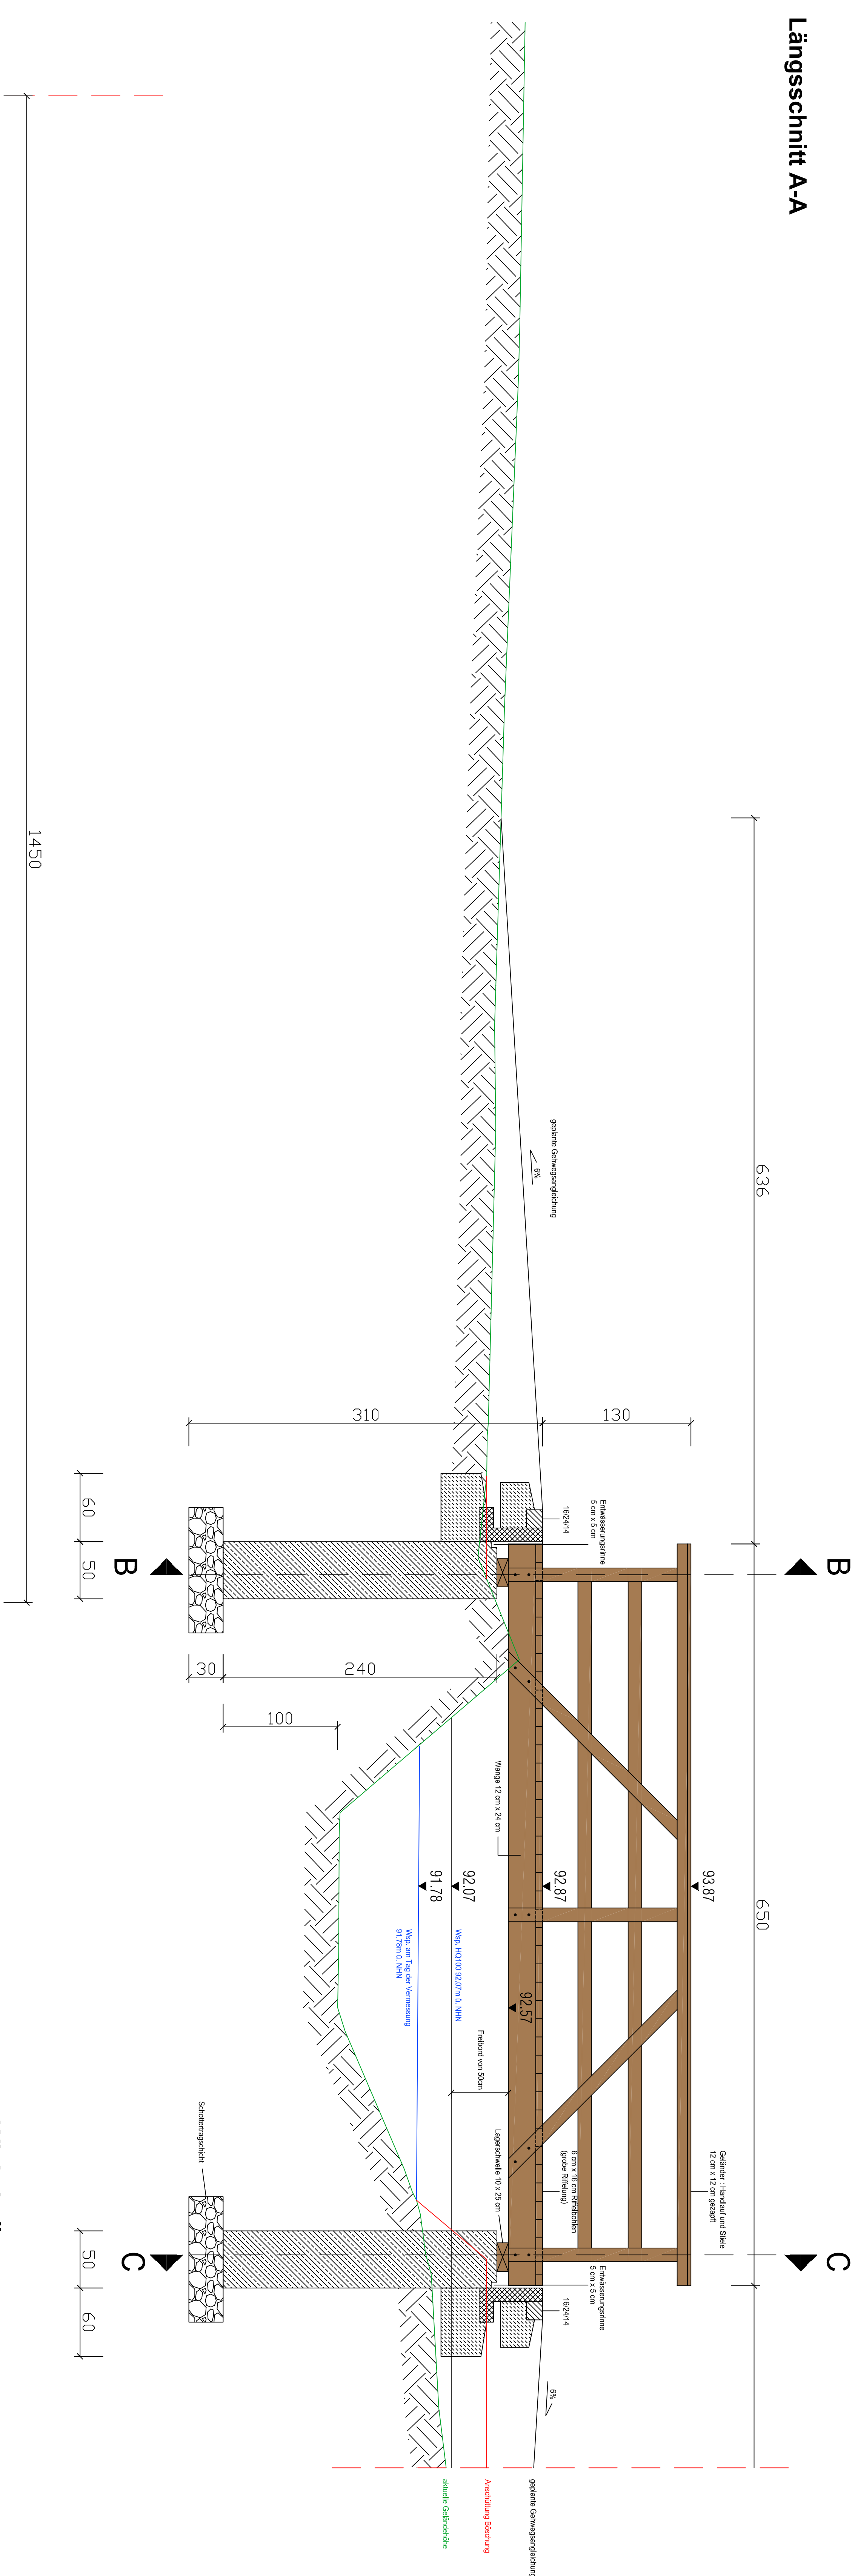


Winkelstütze

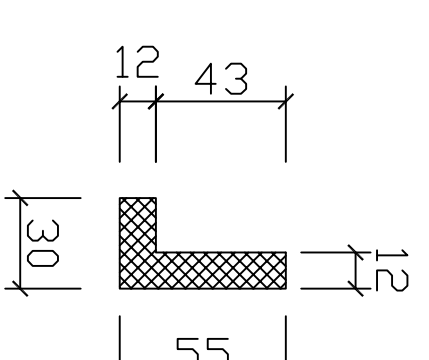

Querschnitt B-B

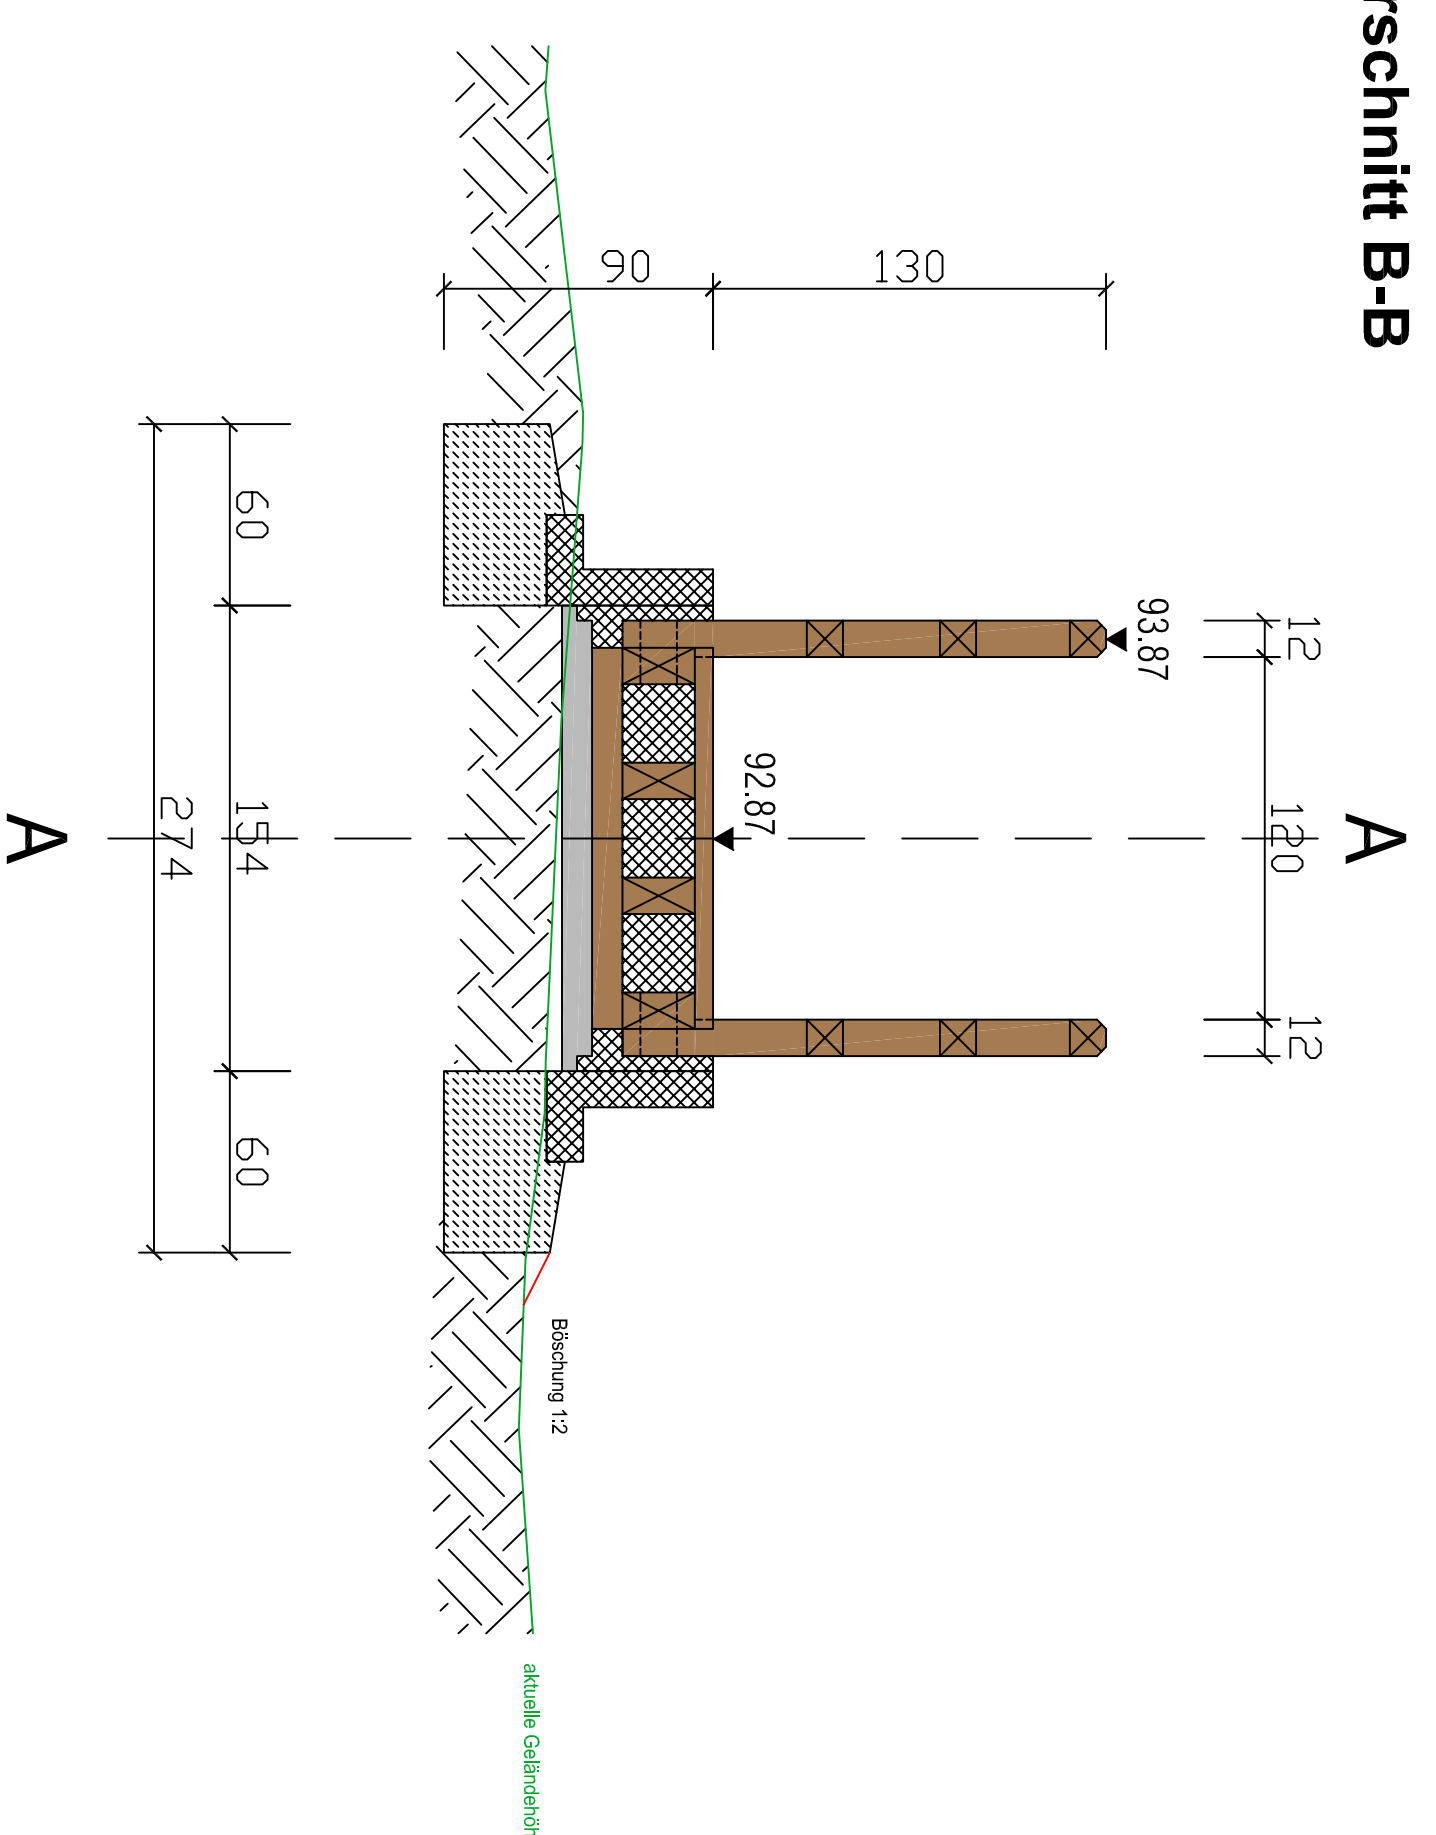

Querschnitt C-C

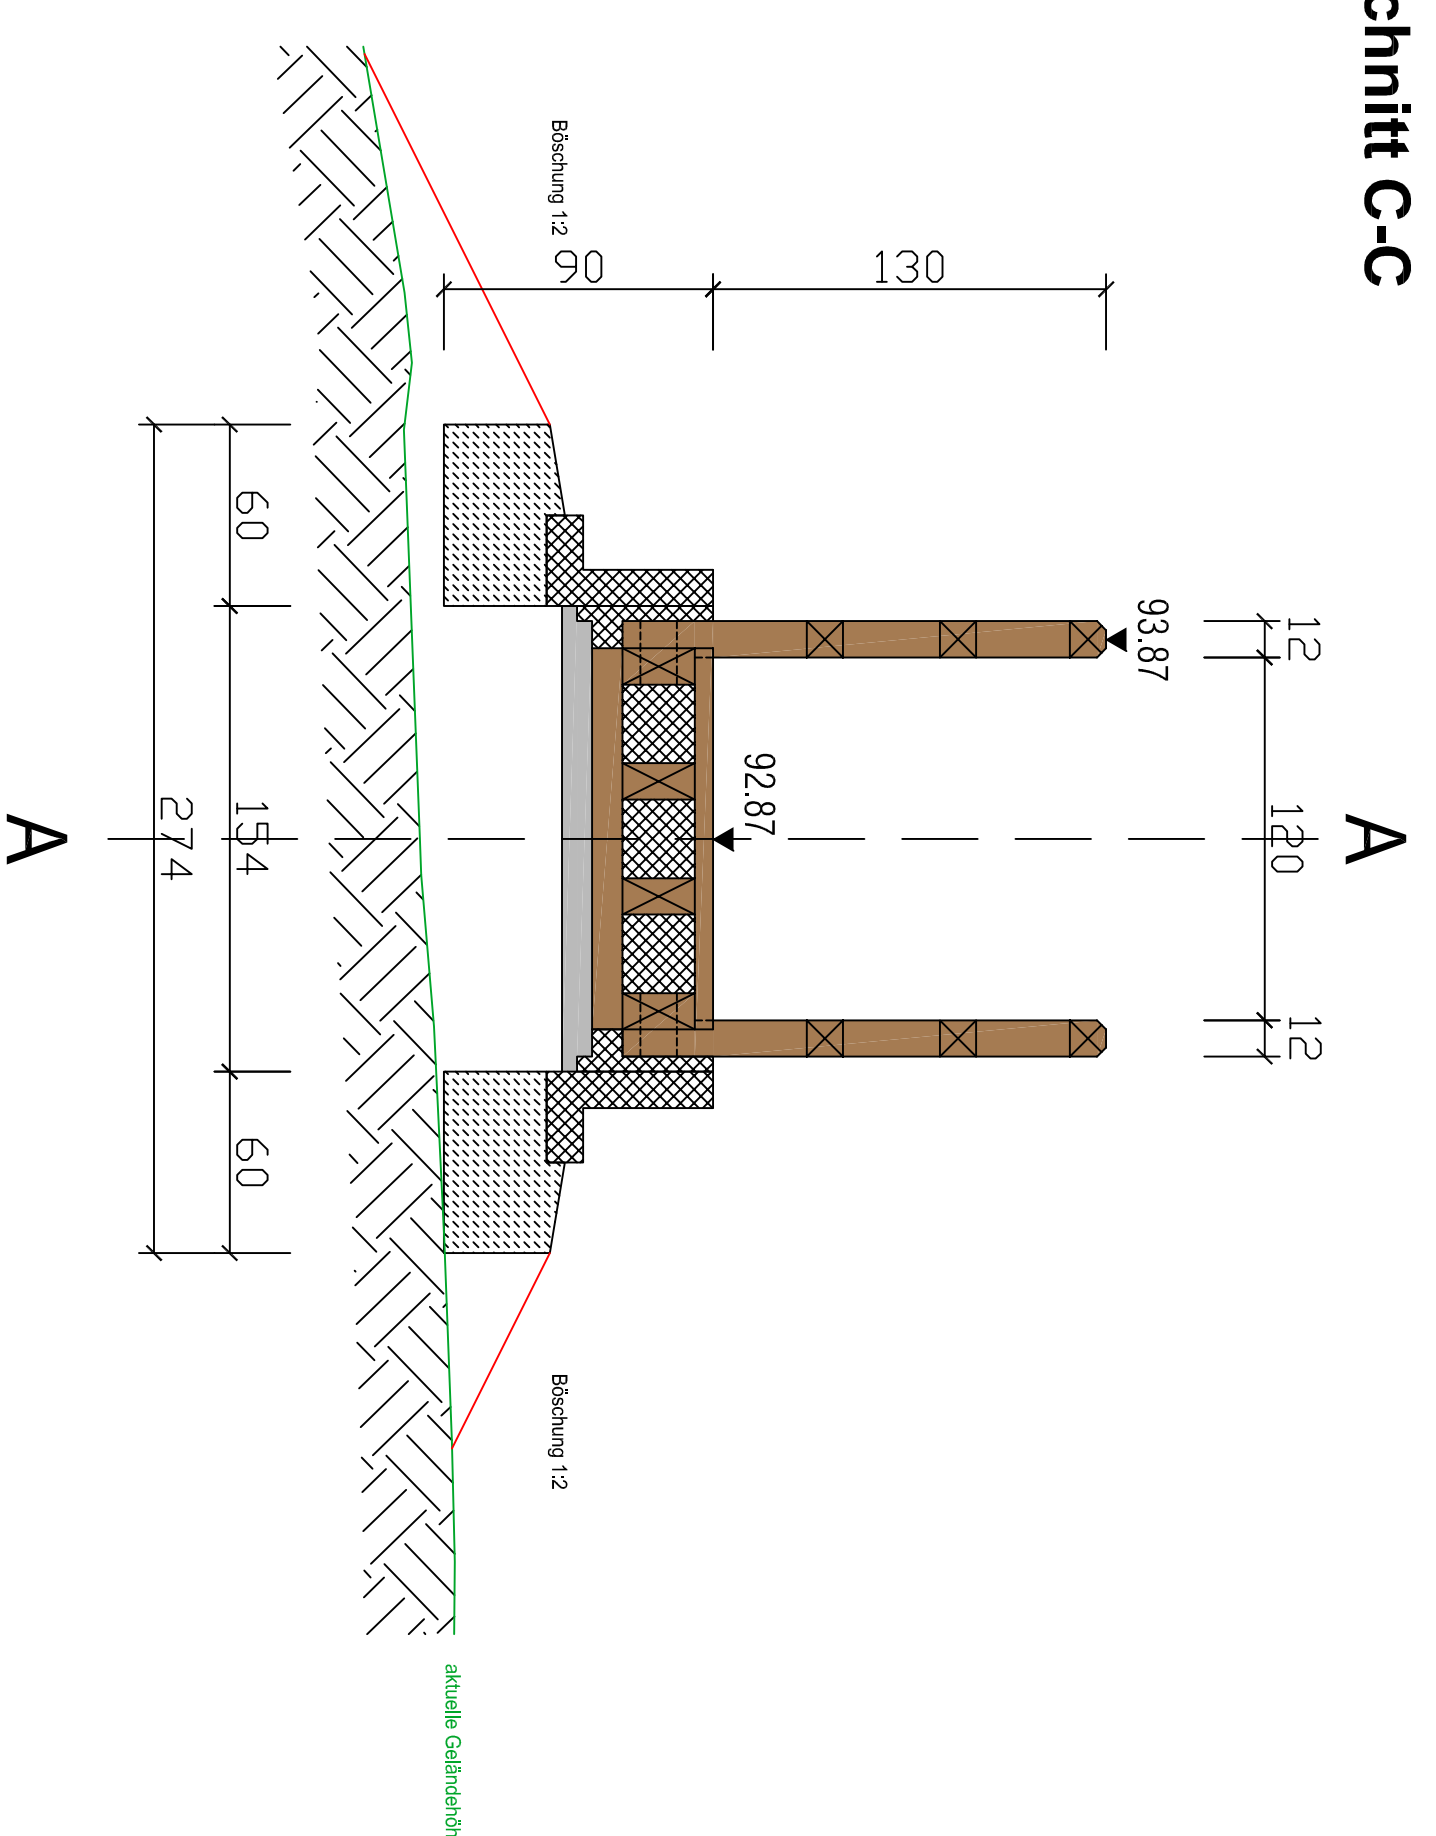

Zeichenerklärung

			
BETONERFÄHRTEILE	PLASTER	BEWEHRTES BETON	UNBEWEHRTES BETON

- 2) Ausführung der Bauteile und Bewehrung entsprechend Stahlb.
- 2) Stahlbeton (CSA 45, XA2 oder höherwertiger)
- 3) Für die Betonschichtflächen ist Betolan oder eine gleiche Schutzschicht zu verwenden.
- 4) Weitere Bauhinweise entsprechend LV und DIN V 4743, Teil 1.

Hinweise

Alle Maße und Höhenangaben sind an Ort und Stelle verantwortlich zu überprüfen. Änderungen nach Örtlichkeit vorbehalten.
Unstimmigkeiten sind mit der Bauleitung abzuklären!

ENTWURFS- UND GENEHMIGUNGSPLANUNG

[illegible]