Masterplan Mobilität für die Stadt Hennef

Planungsvorschlag Lupenraum 9 Frankfurter Straße und Wingenshof (Warther Kreisel bis Meiersheide) - Variante 1: Schutzstreifen bergauf, Piktogrammkette bergab

Maßstab: 1: 500 @ DIN A3 / Stand 14.06.2023 / Blatt 1 von 5

BSV BÜRO FÜR STADT- UND VERKEHRSPLANUNG DR.-ING. REINHOLD BAIER GMBH

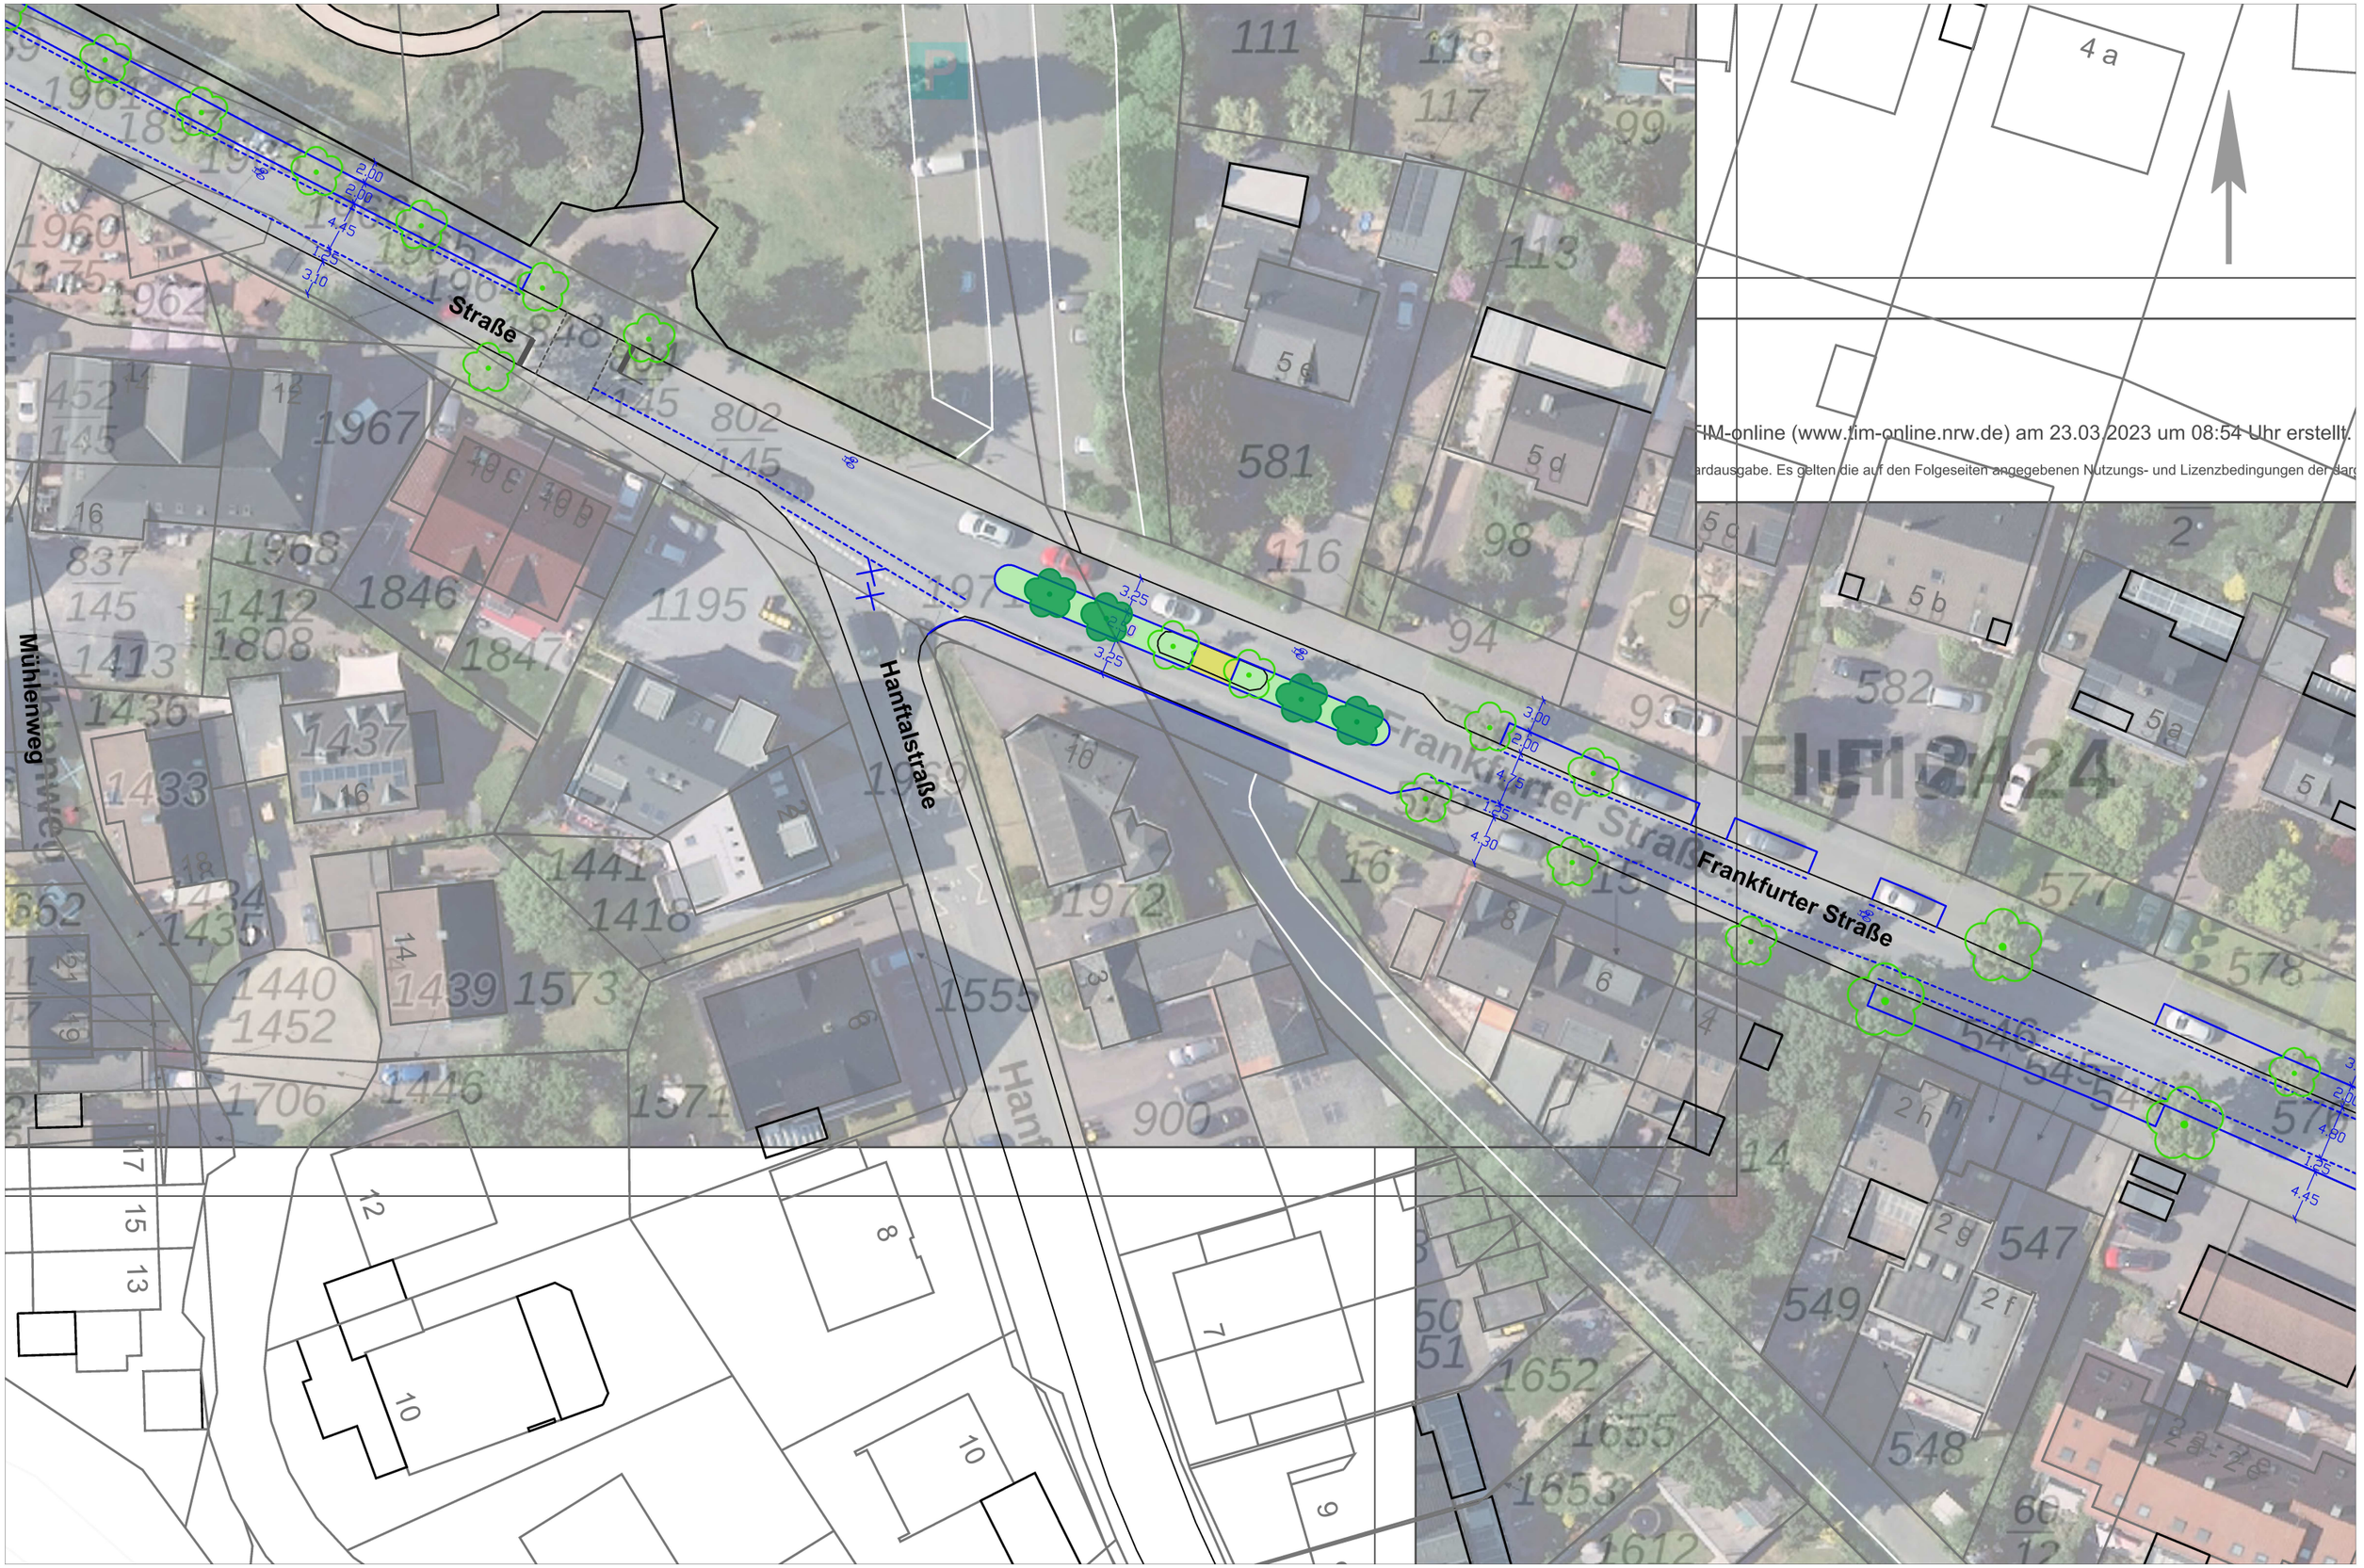

Masterplan Mobilität für die Stadt Hennef

Planungsvorschlag Lupenraum 9 Frankfurter Straße und Wingenshof (Warther Kreisel bis Meiersheide) - Variante 1: Schutzstreifen bergauf, Piktogrammkette bergab

Maßstab: 1: 500 @ DIN A3 / Stand 14.06.2023 / Blatt 2 von 5

Masterplan Mobilität für die Stadt Hennef

Planungsvorschlag Lupenraum 9 Frankfurter Straße und Wingenshof (Warther Kreisel bis Meiersheide) - Variante 1: Schutzstreifen bergauf, Piktogrammkette bergab

Maßstab: 1: 500 @ DIN A3 / Stand 14.06.2023 / Blatt 3 von 5

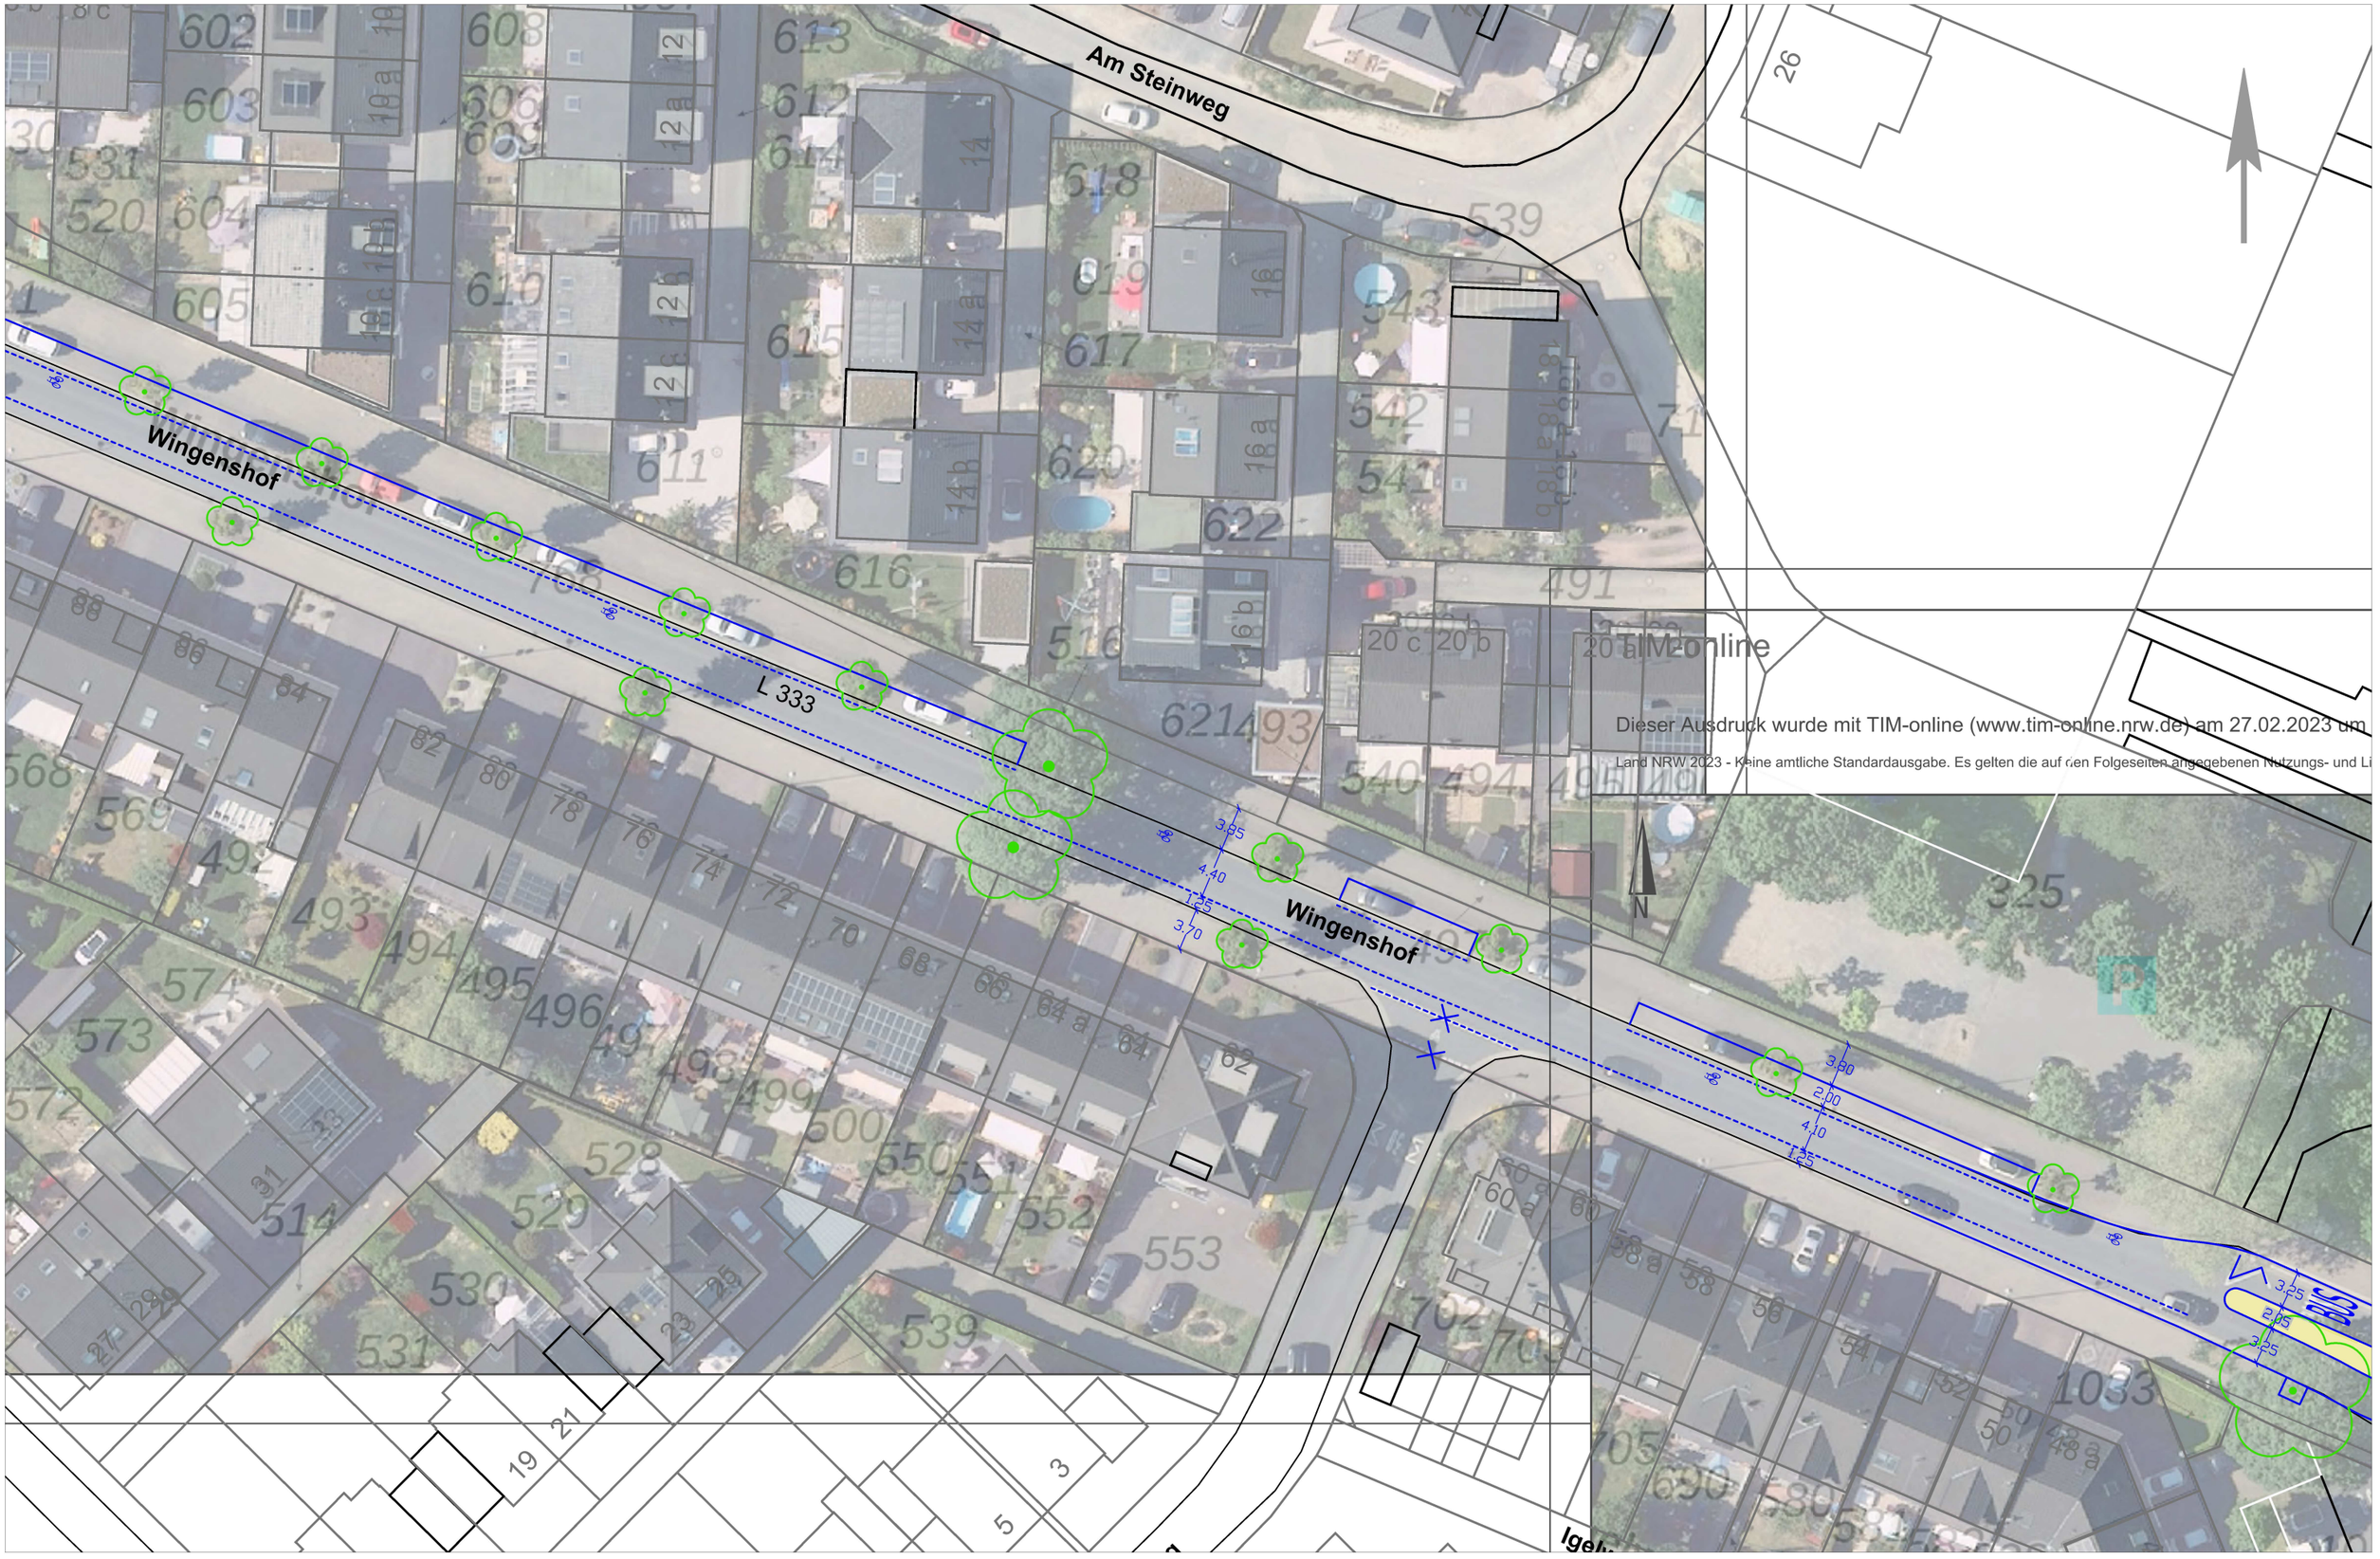

Masterplan Mobilität für die Stadt Hennef

Planungsvorschlag Lupenraum 9 Frankfurter Straße und Wingenshof (Warther Kreisel bis Meiersheide) - Variante 1: Schutzstreifen bergauf, Piktogrammkette bergab

Maßstab: 1: 500 @ DIN A3 / Stand 14.06.2023 / Blatt 4 von 5

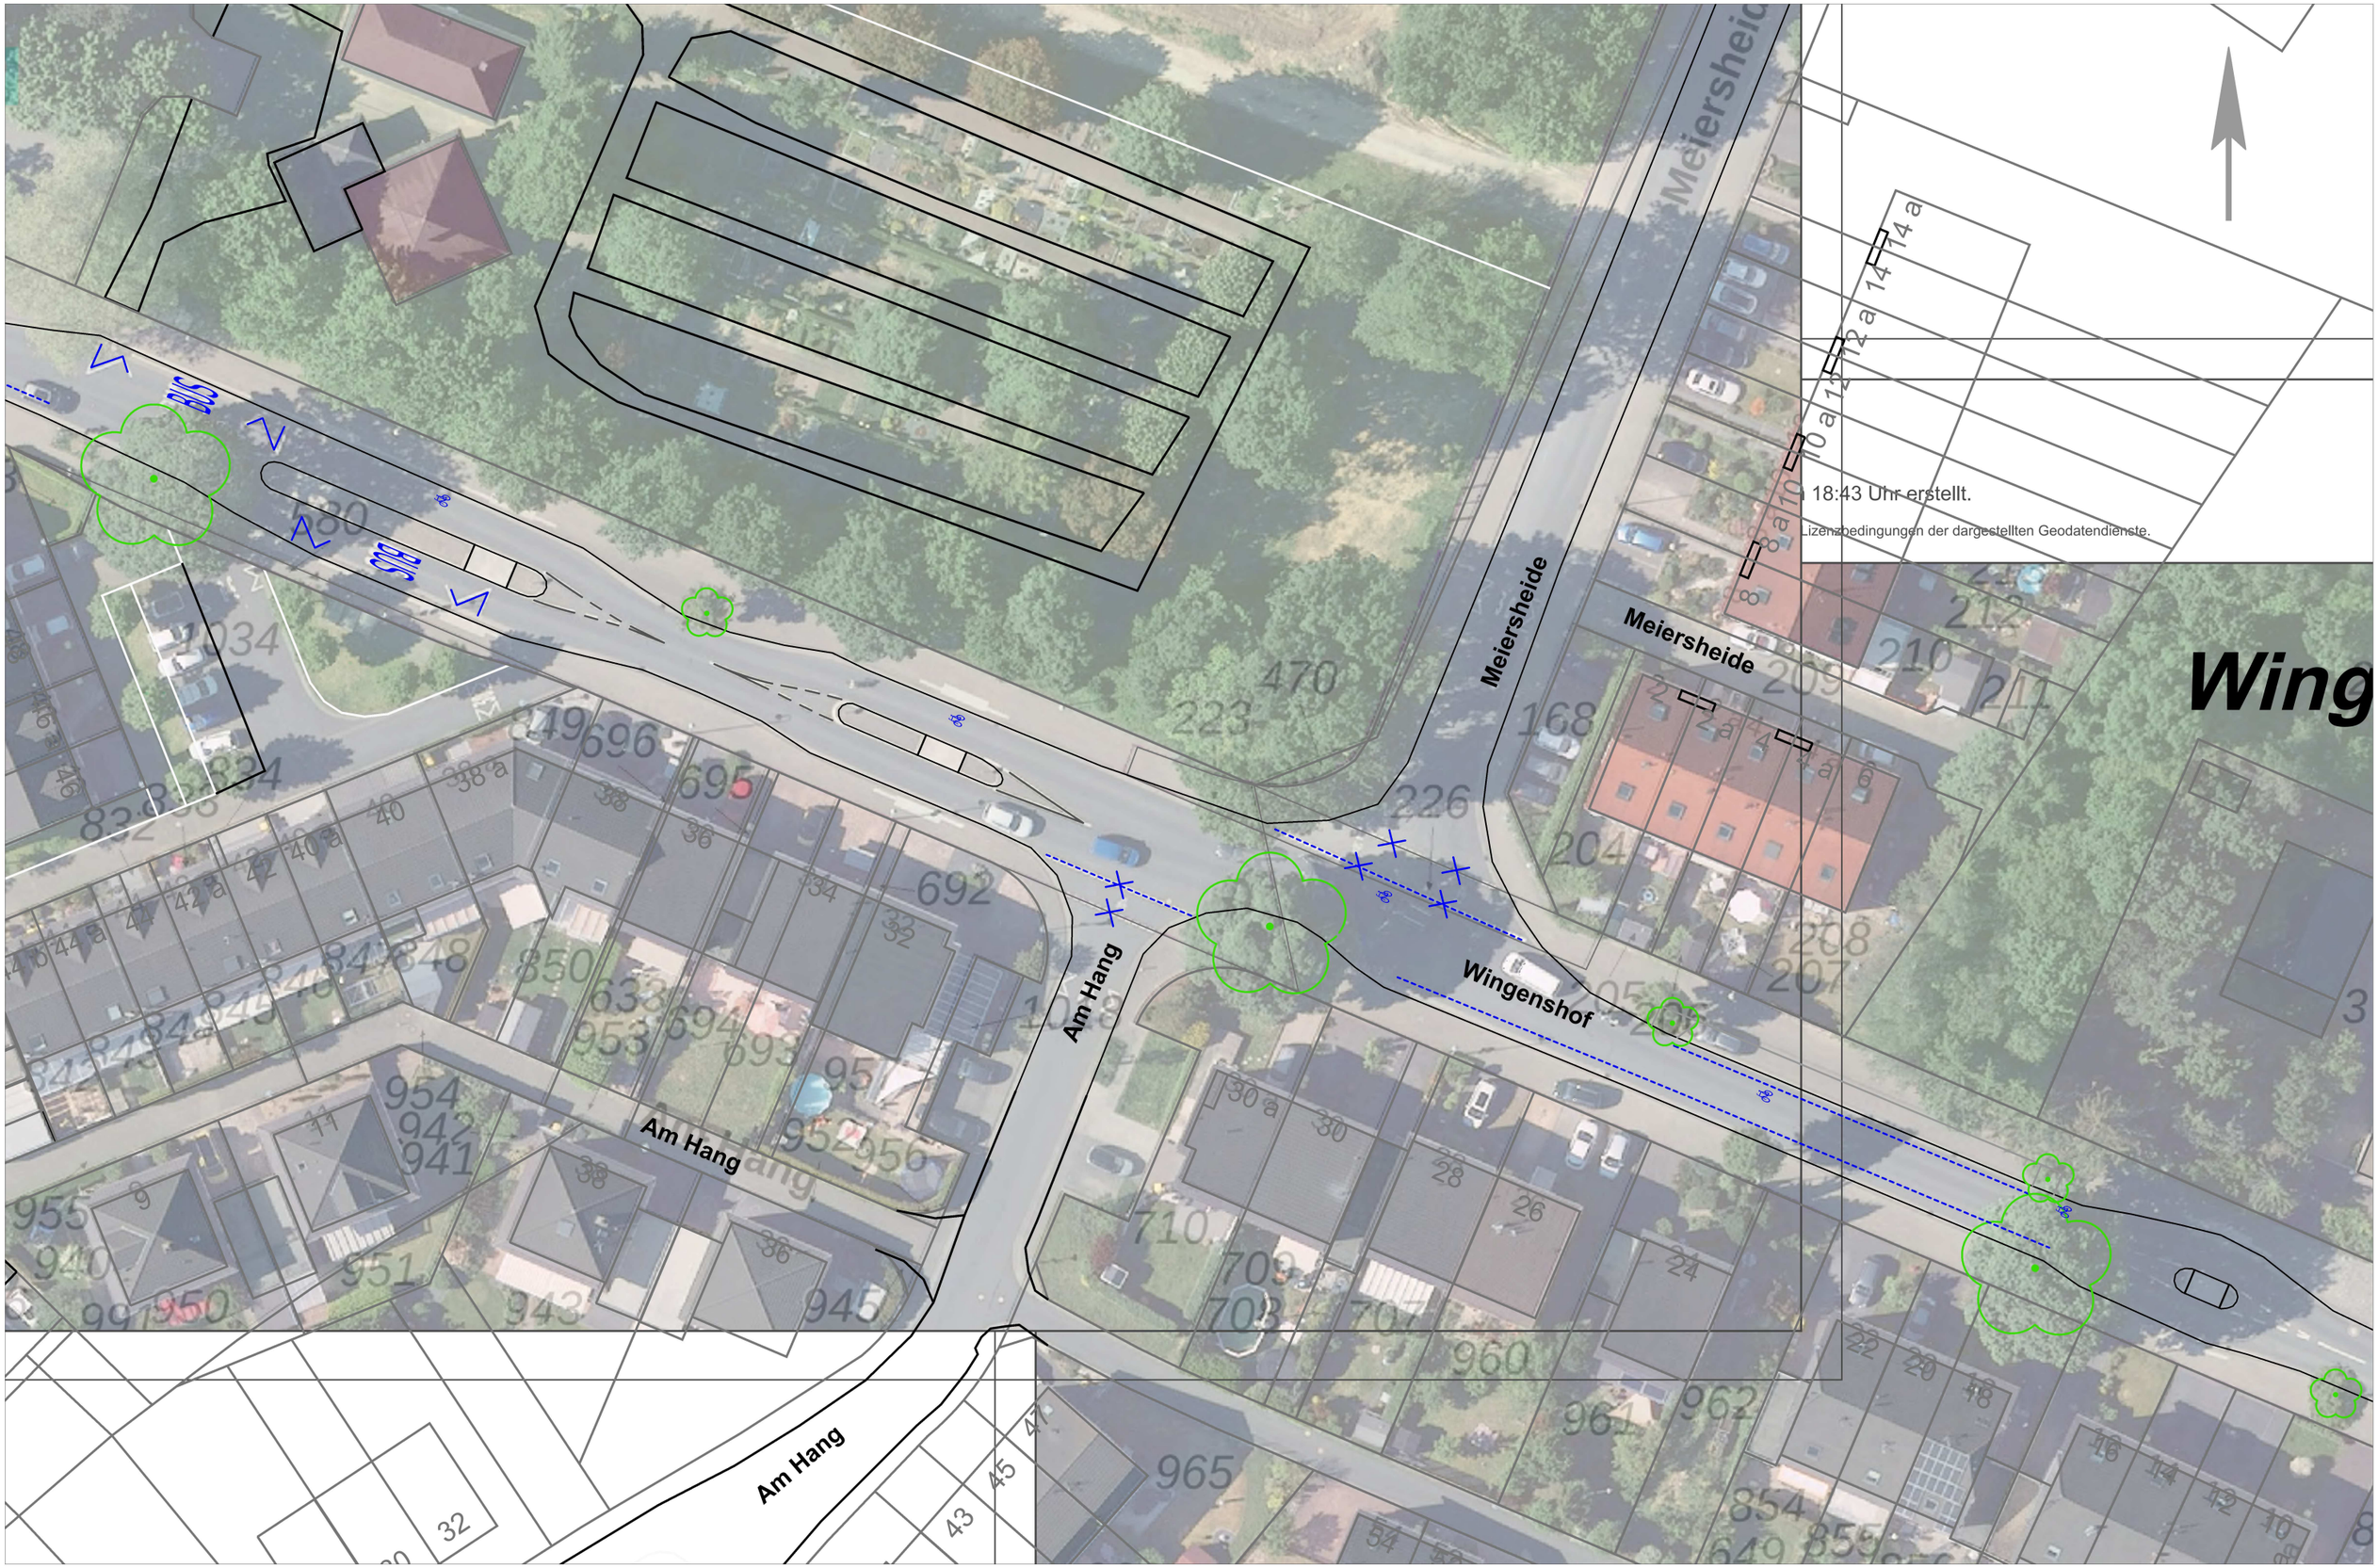

Masterplan Mobilität für die Stadt Hennef

Planungsvorschlag Lupenraum 9 Frankfurter Straße und Wingenshof (Warther Kreisel bis Meiersheide) - Variante 1a: Bestand, Schutzstreifen bergauf, Piktogrammkette bergab

Maßstab: 1: 500 @ DIN A3 / Stand 14.06.2023 / Blatt 5 von 5

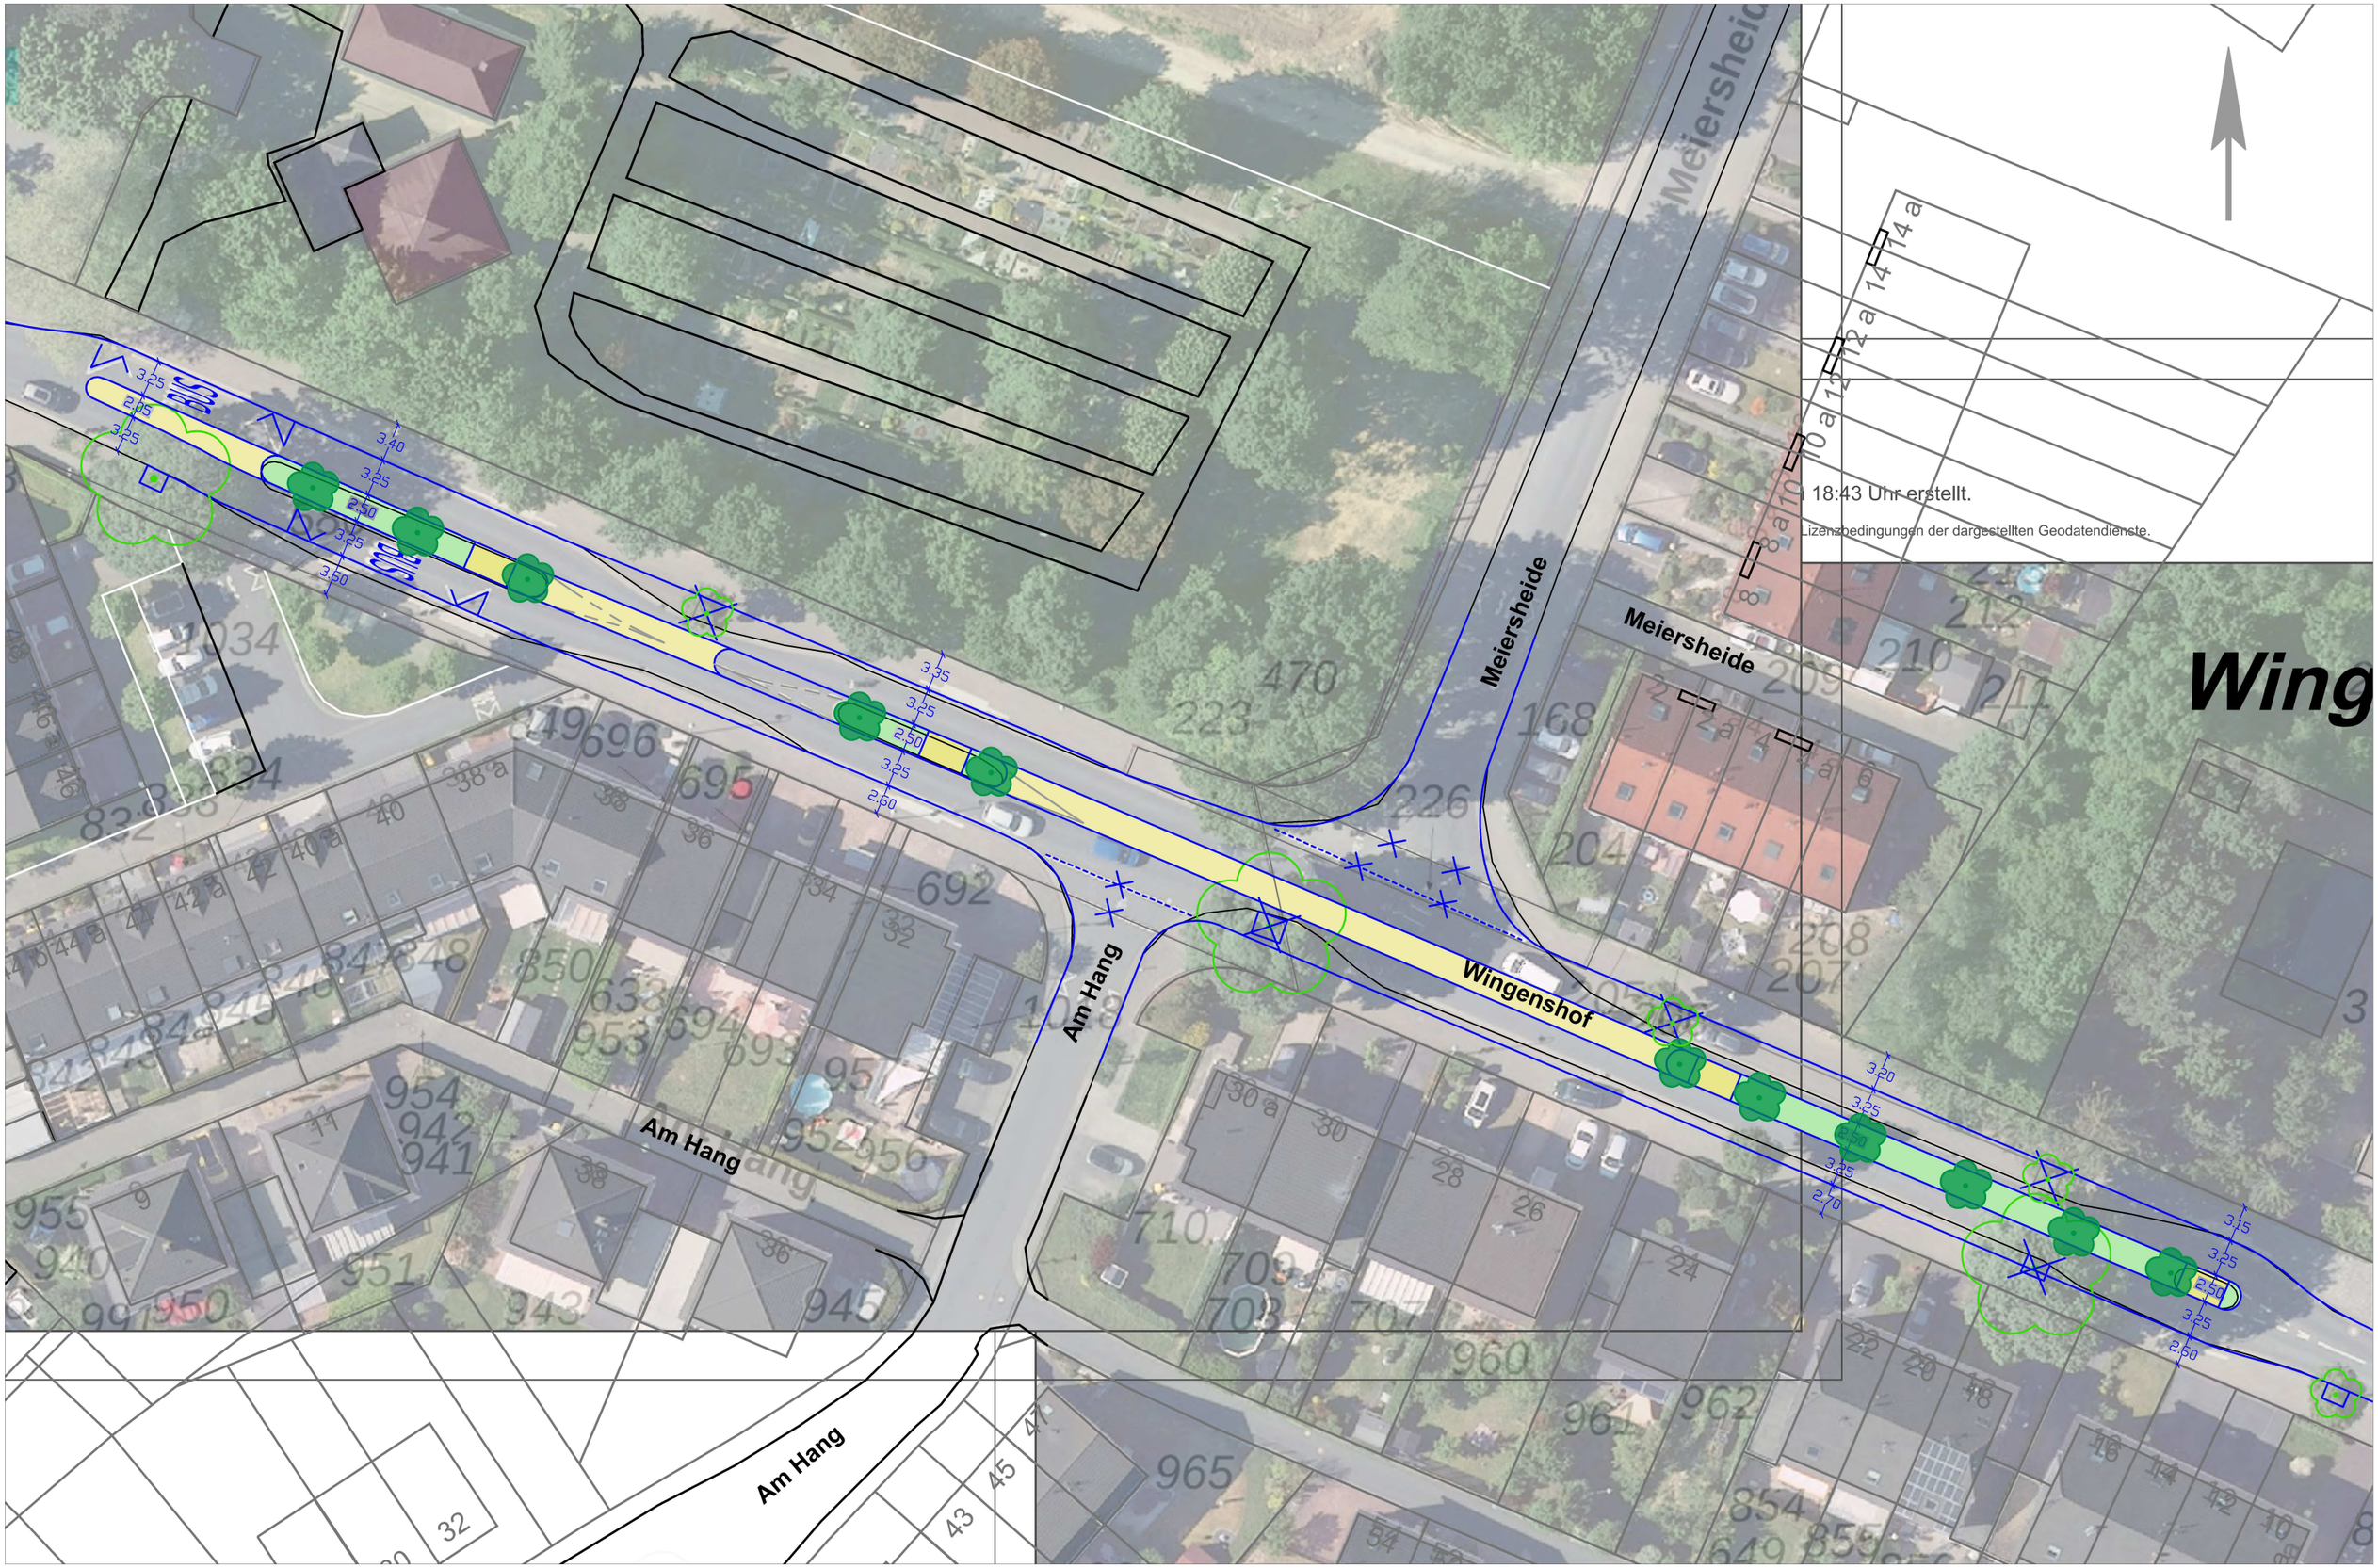

Masterplan Mobilität für die Stadt Hennef

Planungsvorschlag Lupenraum 9 Frankfurter Straße und Wingenshof (Warther Kreisel bis Meiersheide) - Variante 1b: gepflasterte Mittelinsel, Entfall Bäume und Parken

Maßstab: 1: 500 @ DIN A3 / Stand 16.04.2023 / Blatt 5 von 5

BSV BÜRO FÜR STADT- UND VERKEHRSPLANUNG DR.-ING. REINHOLD BAIER GMBH

Masterplan Mobilität für die Stadt Hennef

Planungsvorschlag Lupenraum 9 Frankfurter Straße und Wingenshof (Warther Kreisel bis Meiersheide) - Variante 1c: Aufpflasterung, Entfall Bäume und Parken

Maßstab: 1: 500 @ DIN A3 / Stand 14.06.2023 / Blatt 5 von 5

BSV BÜRO FÜR STADT- UND VERKEHRSPLANUNG DR.-ING. REINHOLD BAIER GMBH

18:43 Uhr erstellt.
Lizenzbedingungen der dargestellten Geodatendienste.